


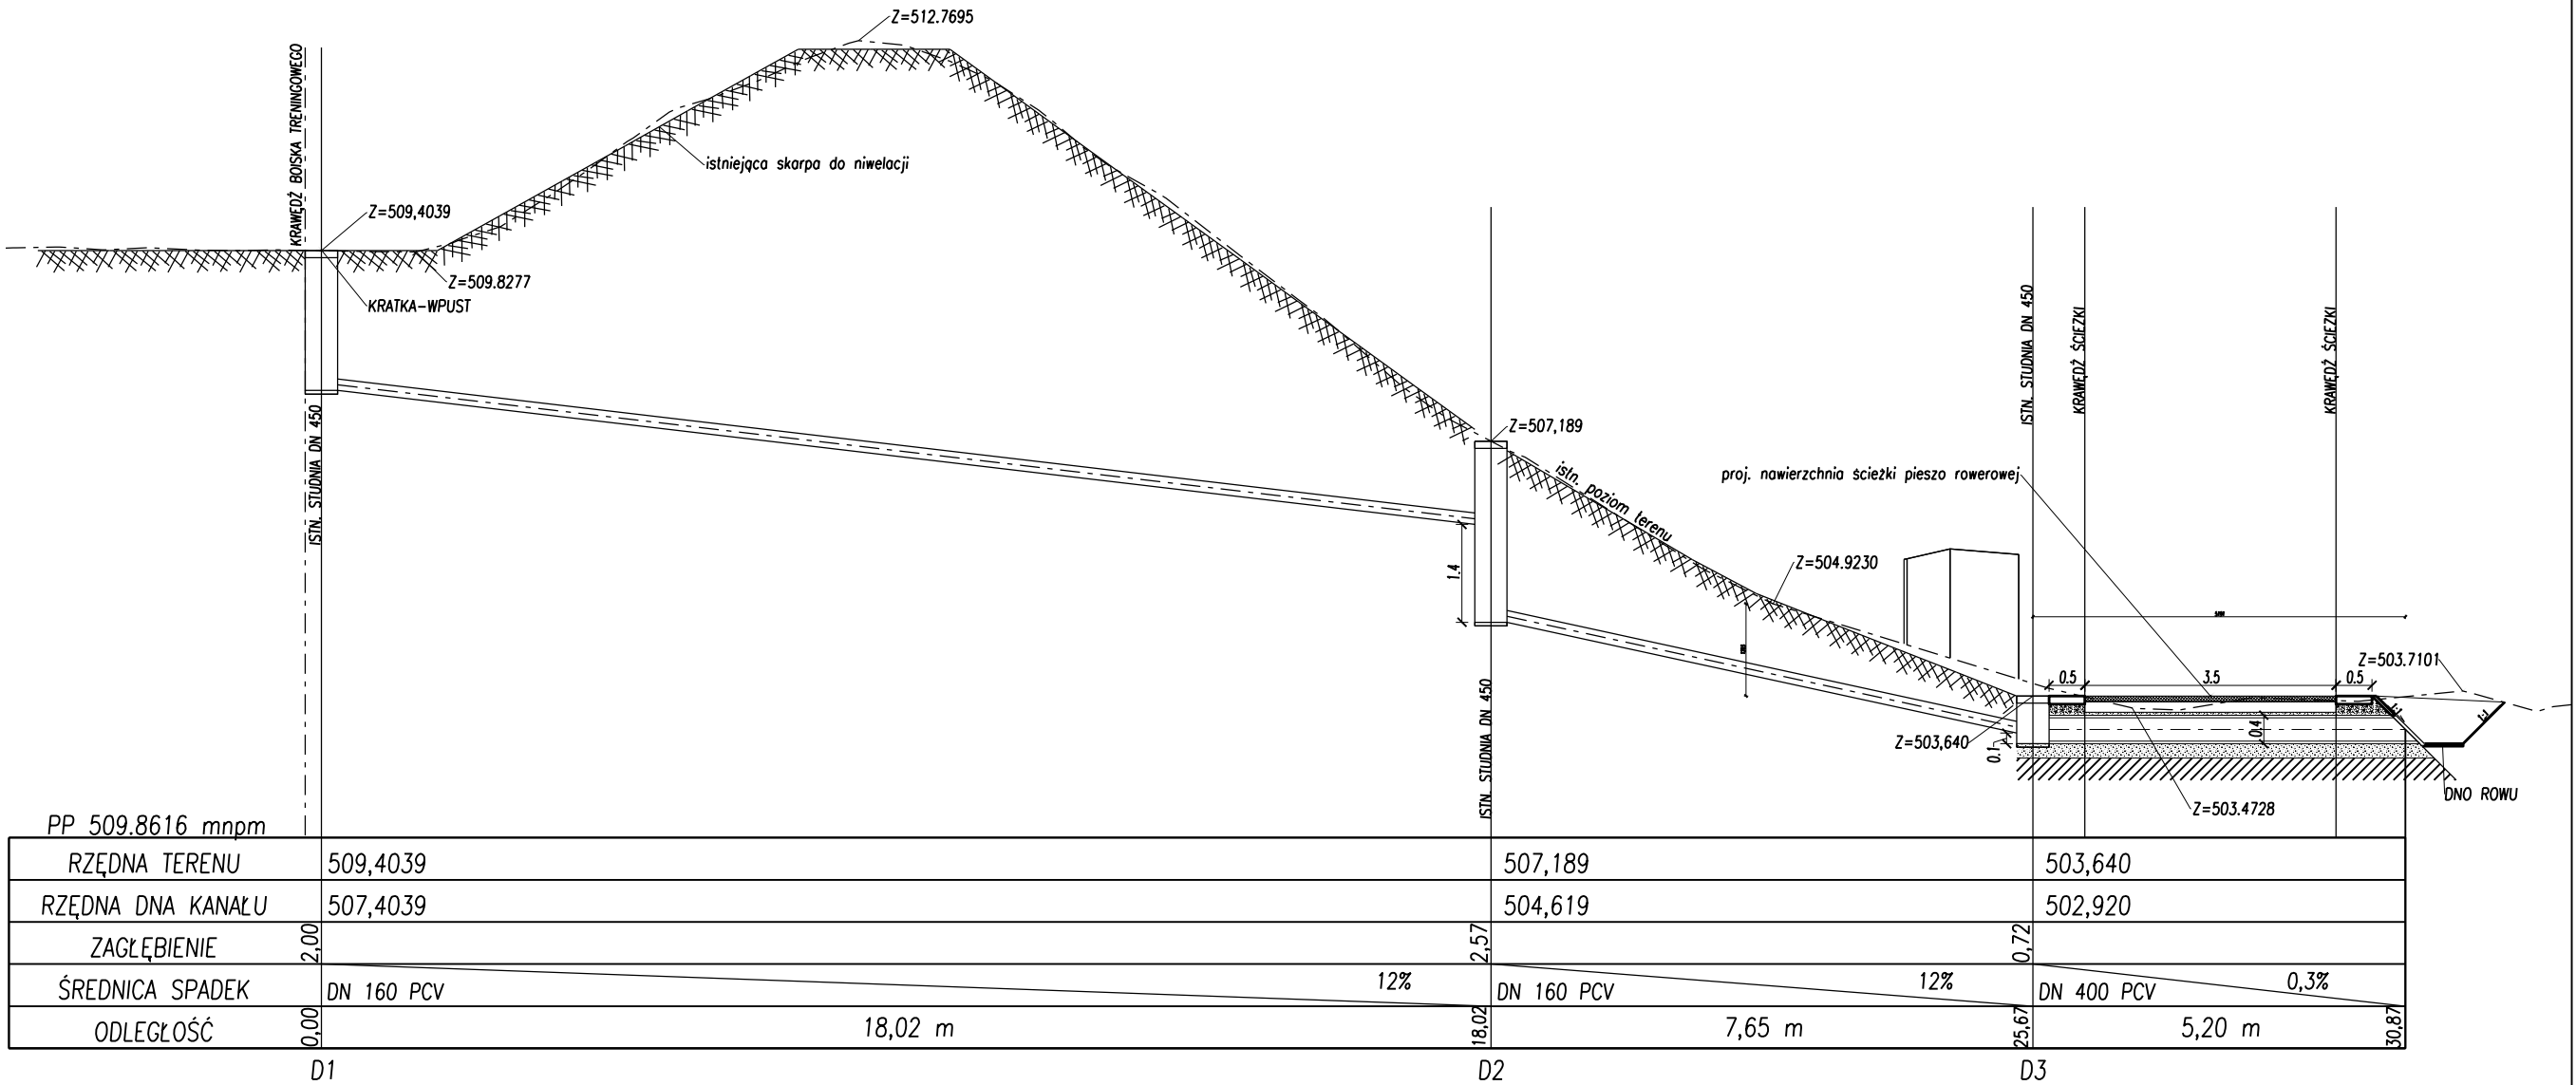

UWAGA:
PROFIL ISTNIEJĄCEGO LOKALNEGO ODCINKA KANALIZACJI DESZCZOWEJ POD WAŁEM STRZELNICY SPORTOWEJ I
JEGO PODŁĄCZENIE DO PRZEPUSTU POD ŚCIEŻKA PIESZO-ROWEROWĄ

Proj.M. Jacek Magiera						
ul. STAROMIEJSKA 8/2u, 58-560 JELENIA GÓRA, tel.: 508396919, e-mail: projm@interia.pl						
	Imię i Nazwisko	Podpis	Data	Nr uprawnień	Nr archiw.:	
gł. projektant:	mgr inż. Tomasz MAGIERA		11.2016	662/01/DUW	Stadium:	PZT
inst. sanitarne:	mgr inż. Rodryk ŚWIERCZOK		11.2016	595/01/DUW	Część:	
Inst. elektryczne:					Skala:	1:100
Zleceniodawca: Gmina Czarny Bór, ul. XXX-lecia PRL 18, 58-379 Czarny Bór						
Temat: BUDOWĘ INFRASTRUKTURY REKREACYJNO – SPORTOWEJ POLEGAJĄCEJ NA BUDOWIE ŚCIEŻEK PIESZO ROWEROWYCH I TOWARZYSZĄCEJ NIEZBĘDNEJ INFRASTRUKTURY WYPOCZYNKU I REKREACJI.						
Tytuł rysunku: PRZPROFIL PODŁUŻNY ISTN. KANALIZACJI kd 160, dz. nr: 288/7, 288/3, 436/1, 437/1, 644/10, 179, 271/3, 278, 273, 272, obr. 022104_2.0002 Czarny Bór, gmina Czarny Bór, jed. ewid. 022104_2 Czarny Bór						
Nr rys.:						KD-1