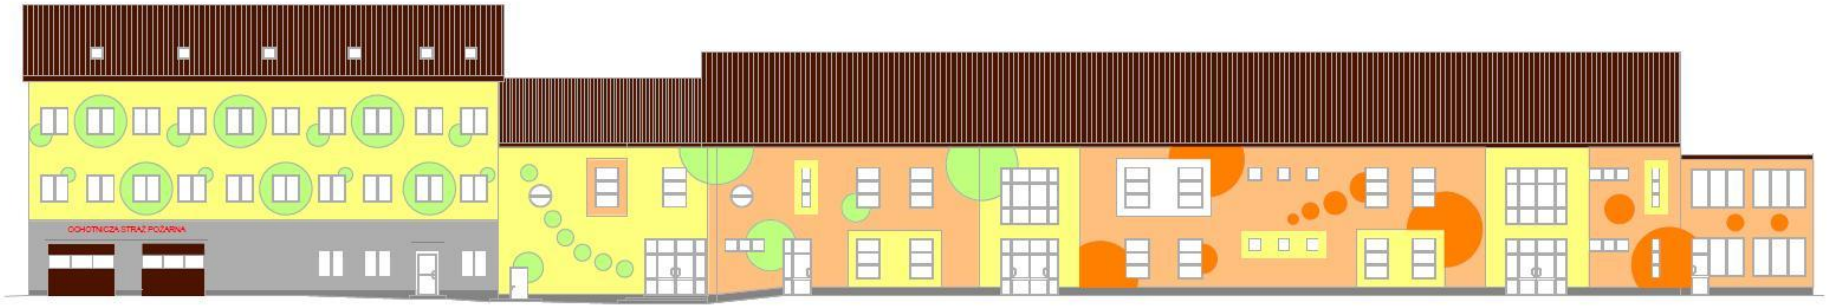

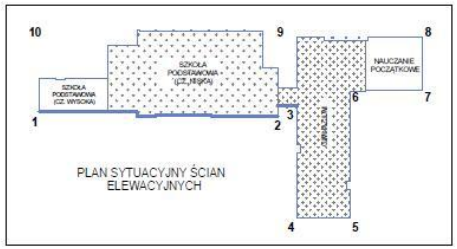

PLAN SYTUACYJNY ŚCIAN ELEWACYJNYCH

ODCIEŃ NR 16091

ODCIEŃ NR 16021

ODCIEŃ NR 160297

TYNK KAMYCZKOWY
ODCIEŃ NR 413

grafion
PRACOWNIA PROJEKTOWA

Pracownia Projektowa "GRAFION"
ul. Żeromskiego 69/3, 58-302 Wałbrzych
tel. 74 / 844-65-02

Obiekt: Termomodernizacja budynku Gminnego Zespołu Szkolno-Przedszkolnego przy ul. Sportowej 44 w Czarnym Borze

Inwestor: Gmina Czarny Bór
ul. XXX-lecia PRL 18
58-379 Czarny Bór

PROJEKT WYKONAWCZY
ELEWACJA 1-2 -
- KOLORYSTYKA

	Imię i nazwisko	Nr upraw.	Data	Podpis		
Projektant: br. architektura	mgr inż. arch. Janusz Kowalczyk	57/Ww/72	05.04.2016		Skala	
Sprawdz. br. architektura					Nr rys.	18
Asystent:	mgr inż. Paweł Sznajder	384/DOŚ/09	05.04.2016		Nr str.	46