



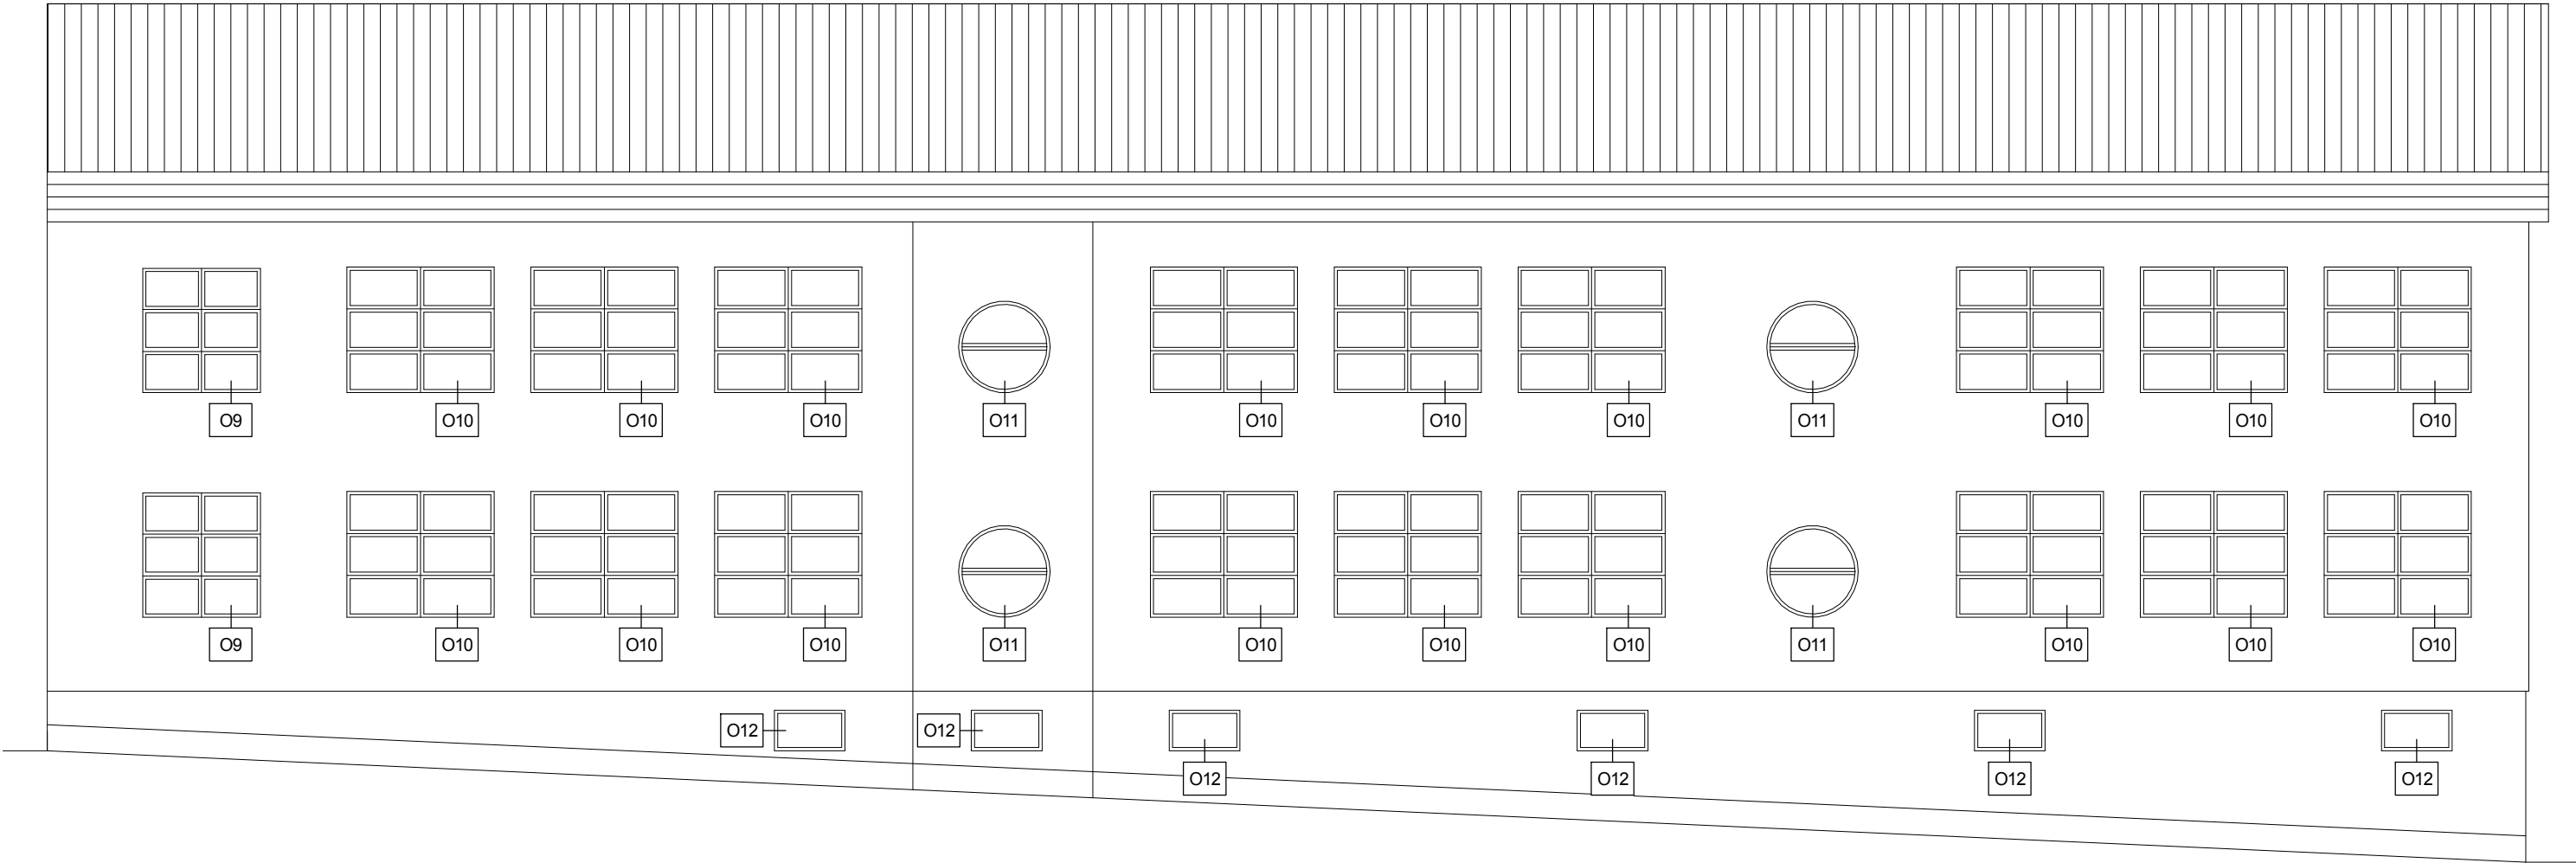

Symbol elementu	O9	O10	O11	O12
Schemat elementu				
Wymiar w świetle muru [cm]				
S	185	229	Ø 140	120
H	195	193		80
Materiał skrzydła/ościeżnicy	PCV/PCV	PCV/PCV	PCV/PCV	PCV/PCV
Sposób otwierania	R+UR	R+UR	UR	R
Kolor	Biały	Biały	Biały	Biały
Sztuk	2	18	4	6
Uwagi	z nawiewnikiem	z nawiewnikiem	z nawiewnikiem	z nawiewnikiem
	zachować podział	zachować podział	zachować podział	
	U < 0,9 [W/(m²* K)]	U < 0,9 [W/(m²* K)]	U < 0,9 [W/(m²* K)]	U < 0,9 [W/(m²* K)]

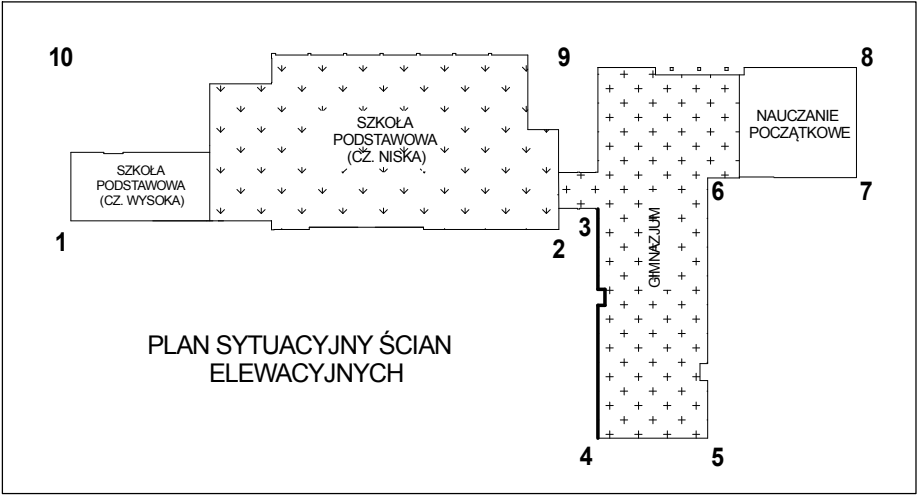

Pracownia Projektowa "GRAFION"

ul. Żeromskiego 69/3, 58-302 Wałbrzych
tel. 74 / 844-65-02

Objekt: Termomodernizacja budynku Gminnego Zespołu Szkolno-Przedszkolnego przy ul. Sportowej 44 w Czarnym Borze

Investor: Gmina Czarny Bór
ul. XXX-lecia PRL 18
58-379 Czarny Bór

PROJEKT WYKONAWCZY
ELEWACJA 3-4 -
- WYMIANA STOLARKI

	Imię i nazwisko	Nr upraw.	Data	Podpis	
Projektant: br. architektura	mgr inż. arch. Janusz Kowalczyk	57/Ww/72	05.04.2016		Skala 1:100
Sprawdz. br. architektura					Nr rys. 10/Z
Asystent:	mgr inż. Paweł Sznajder	384/DOŚ/09	05.04.2016		Nr str. 38