



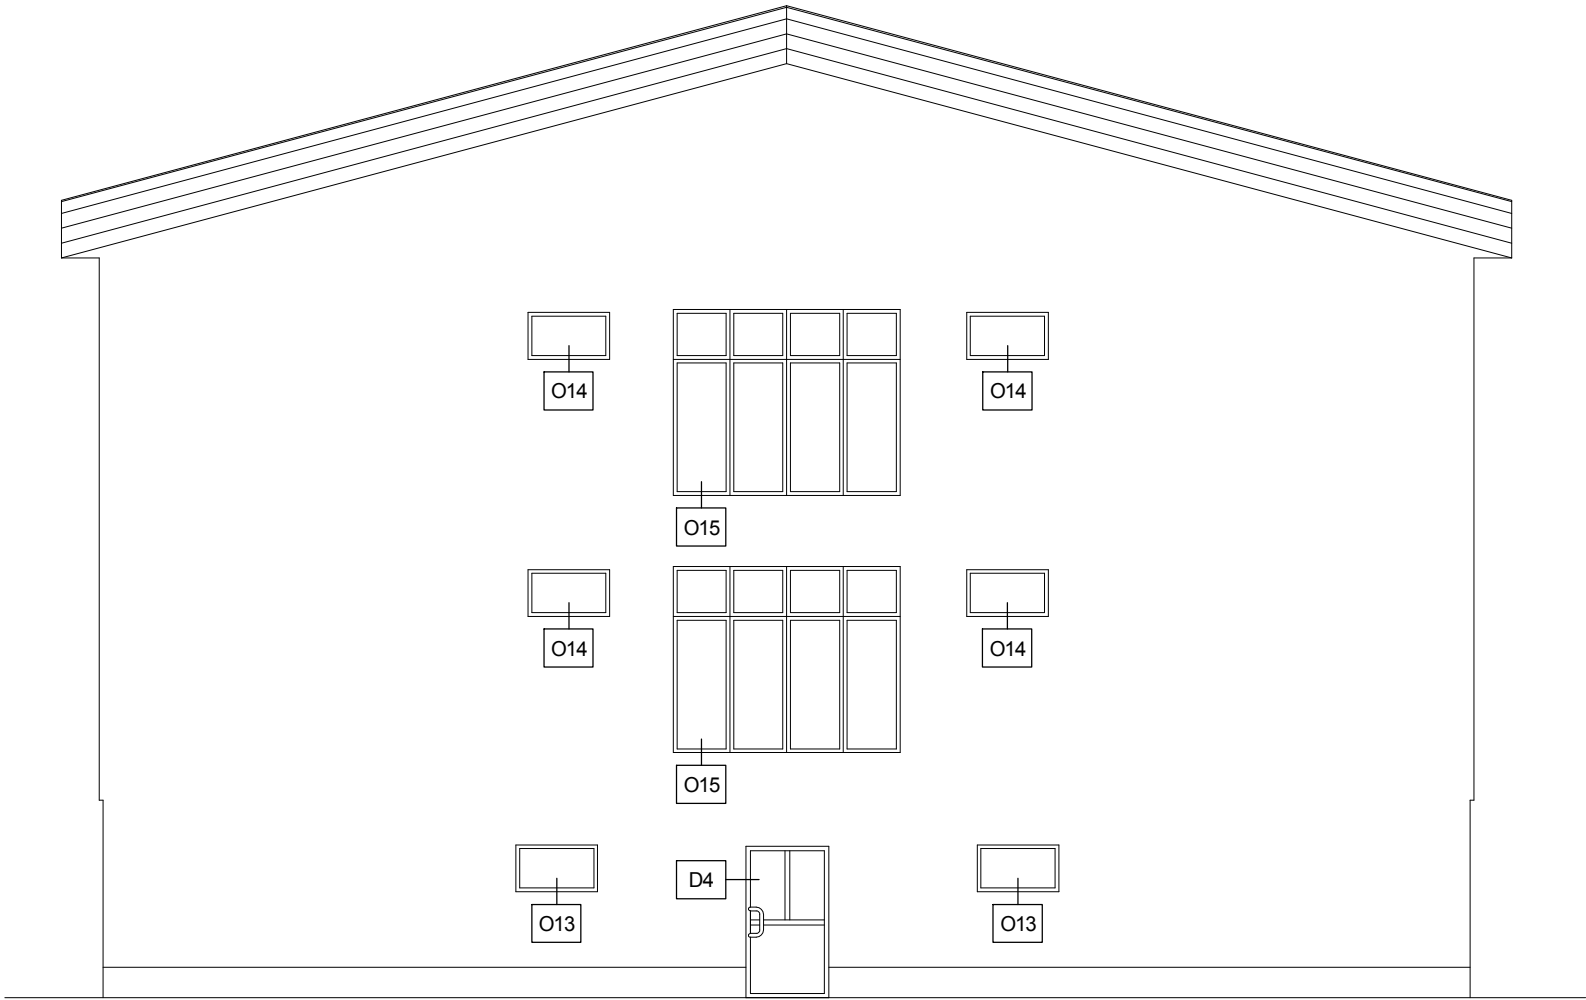

Symbol elementu	O13	O14	O15	D4
Schemat elementu				
Wymiar w świetle muru [cm]				
S	112	110	306	100
H	66	60	255	200
Materiał skrzydła/ościeżnicy	PCV/PCV	PCV/PCV	PCV/PCV	PCV/PCV
Sposób otwierania	R	R	R+UR	R
Kolor	Biały	Biały	Biały	Biały
Sztuk	2	4	2	1
Uwagi	z nawiewnikiem	z nawiewnikiem		z przeszkleniem
			zachować podział	zachować podział
	U < 0,9 [W/(m²* K)]	U < 0,9 [W/(m²* K)]	U < 0,9 [W/(m²* K)]	U < 0,9 [W/(m²* K)]

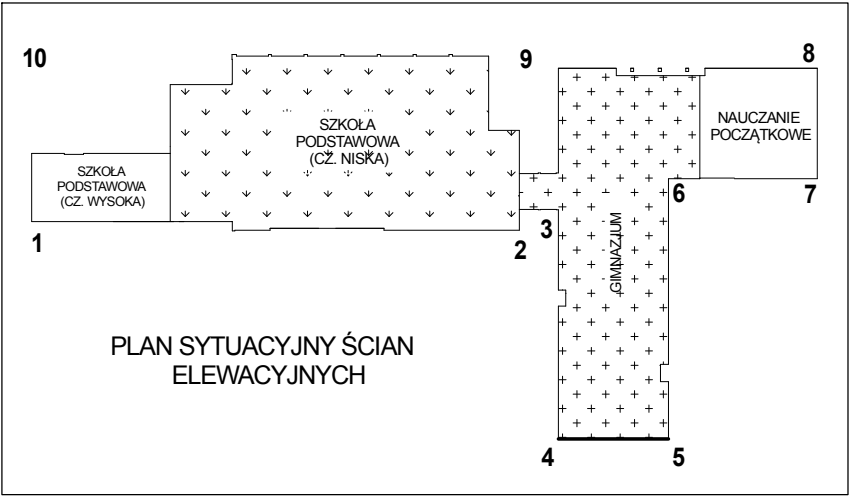

UWAGI:
- wszystkie wymiary stolarki okiennej i drzwiowej zweryfikować w poszczególnych obiektach i sprawdzić możliwość późniejszego montażu stolarki wybranego producenta

		Pracownia Projektowa "GRAFION" ul. Żeromskiego 69/3, 58-302 Wałbrzych tel. 74 / 844-65-02			
Obiekt: Termomodernizacja budynku Gminnego Zespołu Szkolno-Przedszkolnego przy ul. Sportowej 44 w Czarnym Borze		PROJEKT WYKONAWCZY ELEWACJA 4-5 - - WYMIANA STOLARKI			
Inwestor: Gmina Czarny Bór ul. XXX-lecia PRL 18 58-379 Czarny Bór		Imię i nazwisko	Nr upraw.	Data	Podpis
Projektant: br. architektura		mgr inż. arch. Janusz Kowalczyk	57/Ww/72	05.04.2016	Skala 1:100
Sprawdz. br. architektura					Nr rys. 11/Z
Asystent:		mgr inż. Paweł Sznajder	384/DOŚ/09	05.04.2016	Nr str. 39