
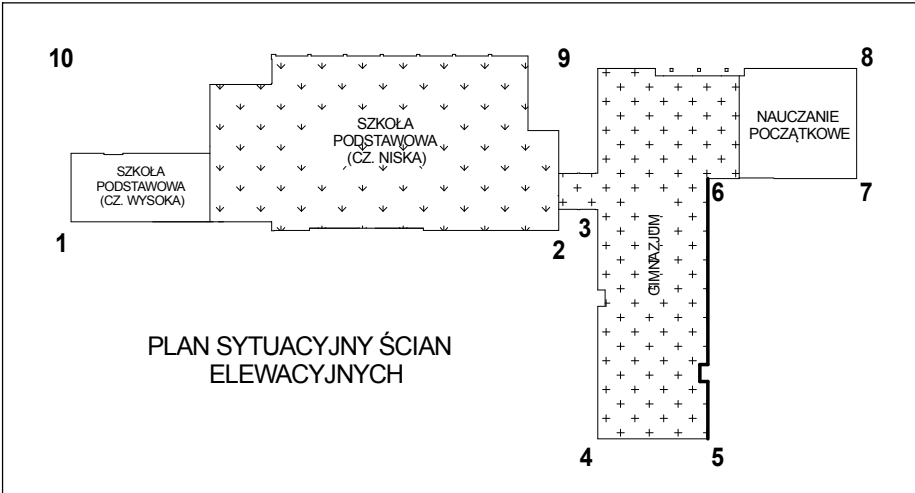


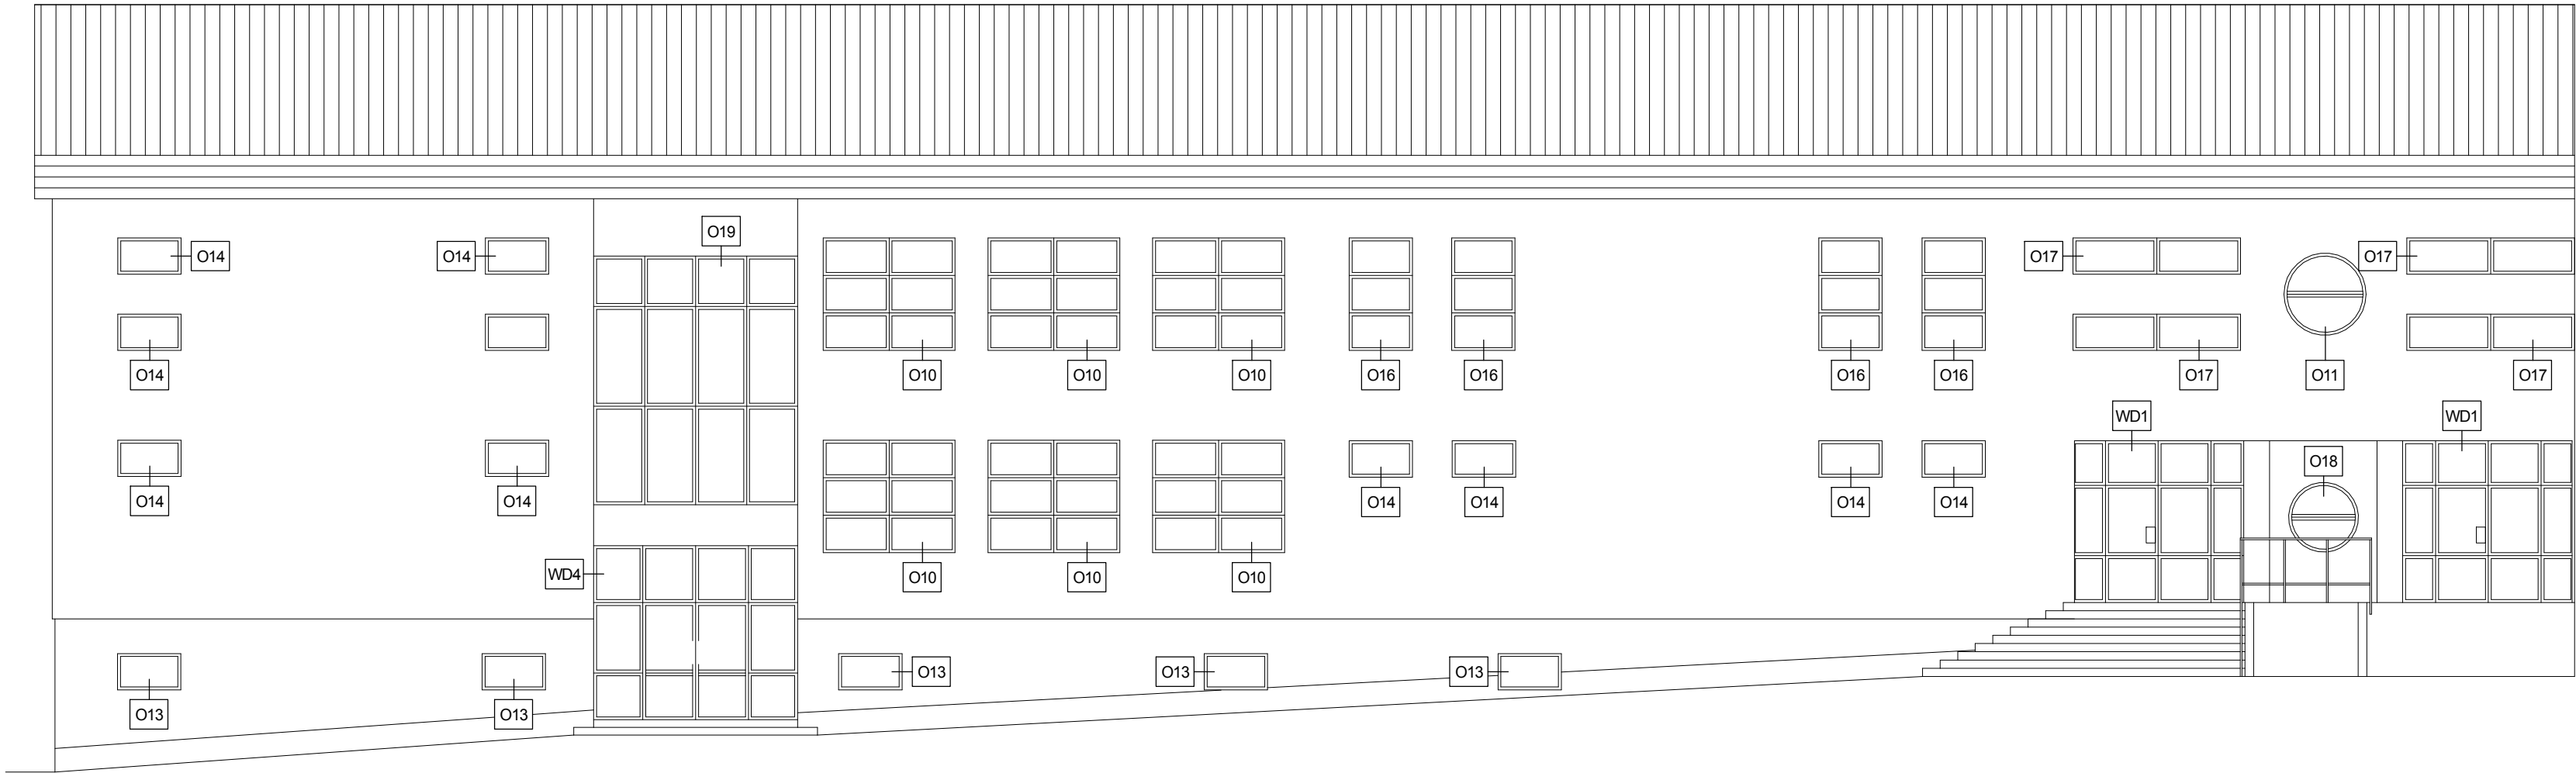

Symbol elementu	O10	O11	O13	O14	O16	O17	O18	O19	WD1	WD4
Schemat elementu										
Wymiar w świetle muru [cm]										
S	229	Ø 140	112	110	110	300	Ø 120	281	300 (2x90)	281 (2x90)
H	193		66	60	193	70		428	285 (2x214)	285 (2x214)
Materiał skrzydła/osiężnicy	PCV/PCV	PCV/PCV	PCV/PCV	PCV/PCV	PCV/PCV	PCV/PCV	PCV/PCV	PCV/PCV	PCV/PCV	PCV/PCV
Sposób otwierania	R+UR	UR	R	R	R+UR	UR	UR	UR	W+L+P	W+L+P
Kolor	Biały	Biały	Biały	Biały	Biały	Biały	Biały	Biały	Biały	Biały
Sztuk	6	1	5	10	4	4	1	1	2	1
Uwagi	z nawiewnikiem	z nawiewnikiem	z nawiewnikiem	z nawiewnikiem	z nawiewnikiem	z nawiewnikiem	z nawiewnikiem	z nawiewnikiem	zachować podział	zachować podział
	zachować podział	zachować podział			zachować podział	zachować podział	zachować podział	zachować podział	zachować podział	zachować podział
	U < 0,9 [W/(m²· K)]	U < 0,9 [W/(m²· K)]	U < 0,9 [W/(m²· K)]	U < 0,9 [W/(m²· K)]	U < 0,9 [W/(m²· K)]	U < 0,9 [W/(m²· K)]	U < 0,9 [W/(m²· K)]	U < 0,9 [W/(m²· K)]	U < 0,9 [W/(m²· K)]	U < 0,9 [W/(m²· K)]

UWAGI:
- wszystkie wymiary stolarki okiennej i drzwiowej zweryfikować
w poszczególnych obiektach i sprawdzić możliwość
późniejszego montażu stolarki wybranego producenta

		Pracownia Projektowa "GRAFION"			
		ul. Żeromskiego 69/3, 58-302 Wałbrzych tel. 74 / 844-65-02			
Obiekt: Termomodernizacja budynku Gminnego Zespołu Szkolno-Przedszkolnego przy ul. Sportowej 44 w Czarnym Borze		PROJEKT WYKONAWCZY ELEWACJA 5-6 - - WYMIANA STOLARKI			
Inwestor: Gmina Czarny Bór ul. XXX-lecia PRL 18 58-379 Czarny Bór					
	Imię i nazwisko	Nr upraw.	Data	Podpis	
Projektant: br. architektura	mgr inż. arch. Janusz Kowalczyk	57/Ww/72	05.04.2016		Skala 1:100
Sprawdz. br. architektura					Nr rys. 12/Z
Asystent:	mgr inż. Paweł Szrajder	384/DOŚ/09	05.04.2016		Nr str. 40