



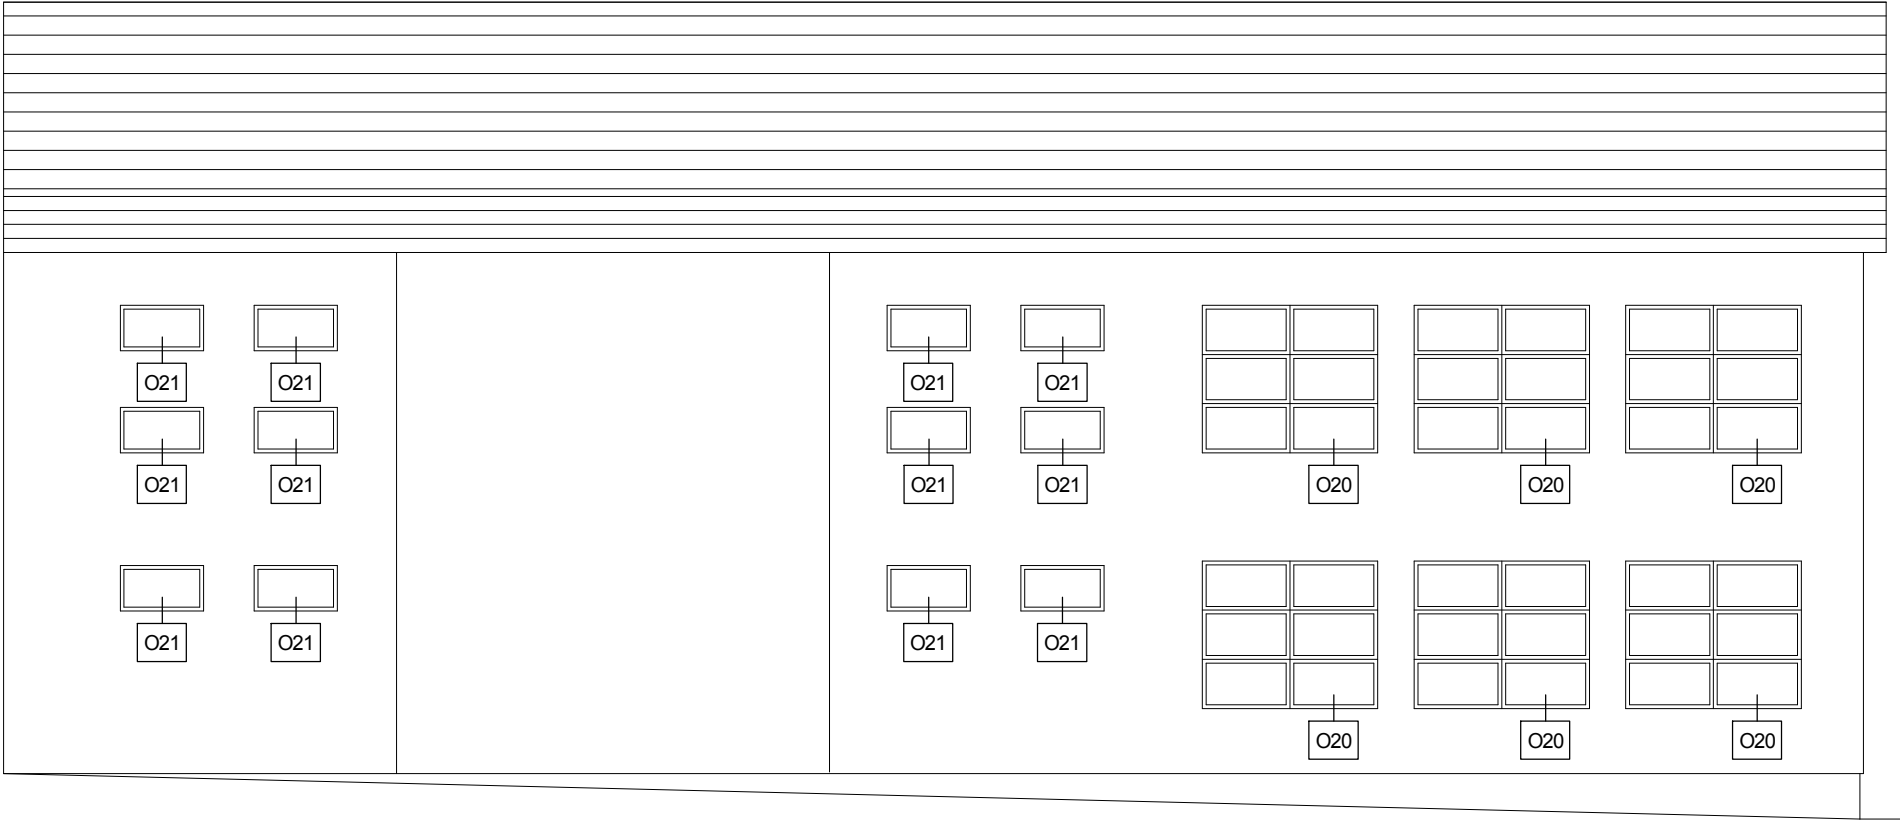

Symbol elementu	O20	O21
Schemat elementu		
Wymiar w świetle muru [cm]		
S	240	120
H	200	70
Materiał skrzydła/ościeżnicy	PCV/PCV	PCV/PCV
Sposób otwierania	R+UR	R
Kolor	Biały	Biały
Sztuk	6	12
Uwagi	z nawiewnikiem	z nawiewnikiem
	zachować podział	
	$U < 0,9 \text{ [W/(m}^2 \cdot \text{K)]}$	$U < 0,9 \text{ [W/(m}^2 \cdot \text{K)]}$

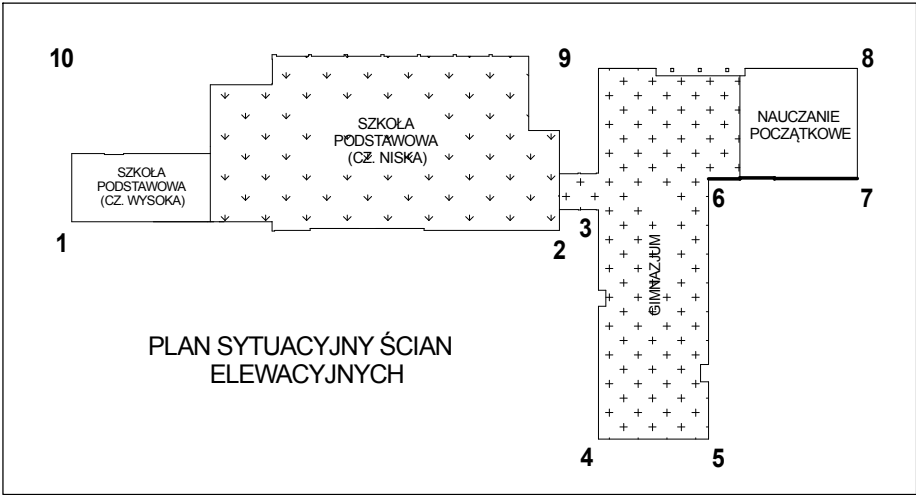

UWAGI:
- wszystkie wymiary stolarki okiennej i drzwiowej zweryfikować
w poszczególnych obiektach i sprawdzić możliwość
późniejszego montażu stolarki wybranego producenta

 PRACOWNIA PROJEKTOWA		Pracownia Projektowa "GRAFION" ul. Żeromskiego 69/3, 58-302 Wałbrzych tel. 74 / 844-65-02			
Obiekt: Termomodernizacja budynku Gminnego Zespołu Szkolno-Przedszkolnego przy ul. Sportowej 44 w Czarnym Borze		PROJEKT WYKONAWCZY ELEWACJA 6-7 - - WYMIANA STOLARKI			
Inwestor: Gmina Czarny Bór ul. XXX-lecia PRL 18 58-379 Czarny Bór		Imię i nazwisko	Nr upraw.	Data	Podpis
Projektant: br. architektura		mgr inż. arch. Janusz Kowalczyk	57/Ww/72	05.04.2016	Skala 1:100
Sprawdz. br. architektura					Nr rys. 13/Z
Asystent:		mgr inż. Paweł Sznajder	384/DOŚ/09	05.04.2016	Nr str. 41