




Symbol elementu	O15	WD5
Schemat elementu		
Wymiar w świetle muru [cm]		
S	306	306 (2x90)
H	255	285 (214)
Materiał skrzydła/ościeżnicy	PCV/PCV	PCV/PCV
Sposób otwierania	R+UR	W+L+P
Kolor	Biały	Biały
Sztuk	1	1
Uwagi		
	zachować podział	zachować podział
	$U < 0,9 \text{ [W/(m}^2 \cdot \text{K)]}$	$U < 0,9 \text{ [W/(m}^2 \cdot \text{K)]}$

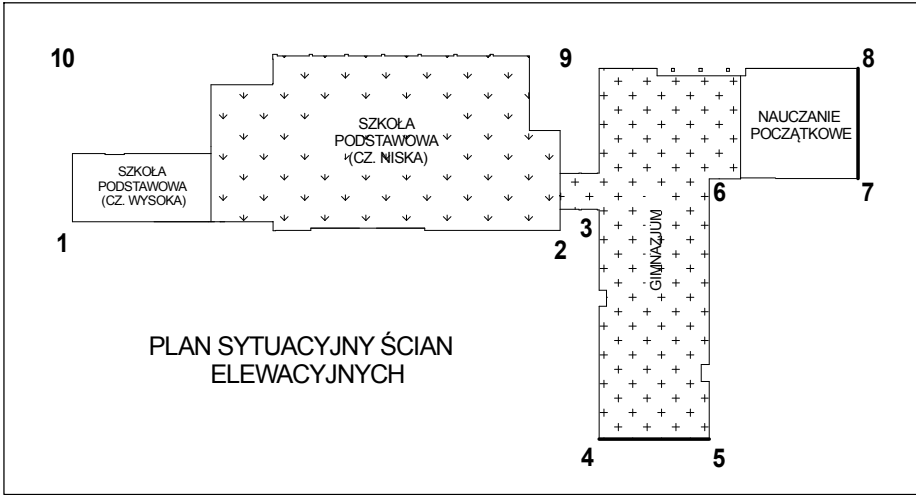

UWAGI:
- wszystkie wymiary stolarki okiennej i drzwiowej zweryfikować
w poszczególnych obiektach i sprawdzić możliwość
późniejszego montażu stolarki wybranego producenta

		Pracownia Projektowa "GRAFION" ul. Żeromskiego 69/3, 58-302 Wałbrzych tel. 74 / 844-65-02			
Obiekt: Termomodernizacja budynku Gminnego Zespołu Szkolno-Przedszkolnego przy ul. Sportowej 44 w Czarnym Borze		PROJEKT WYKONAWCZY ELEWACJA 7-8 - - WYMIANA STOLARKI			
Inwestor: Gmina Czarny Bór ul. XXX-lecia PRL 18 58-379 Czarny Bór		Imię i nazwisko	Nr upraw.	Data	Podpis
Projektant: br. architektura	mgr inż. arch. Janusz Kowalczyk	57/Ww/72	05.04.2016		Skala 1:100
Sprawdz. br. architektura					Nr rys. 14/Z
Asystent:	mgr inż. Paweł Sznajder	384/DOŚ/09	05.04.2016		Nr str. 42