



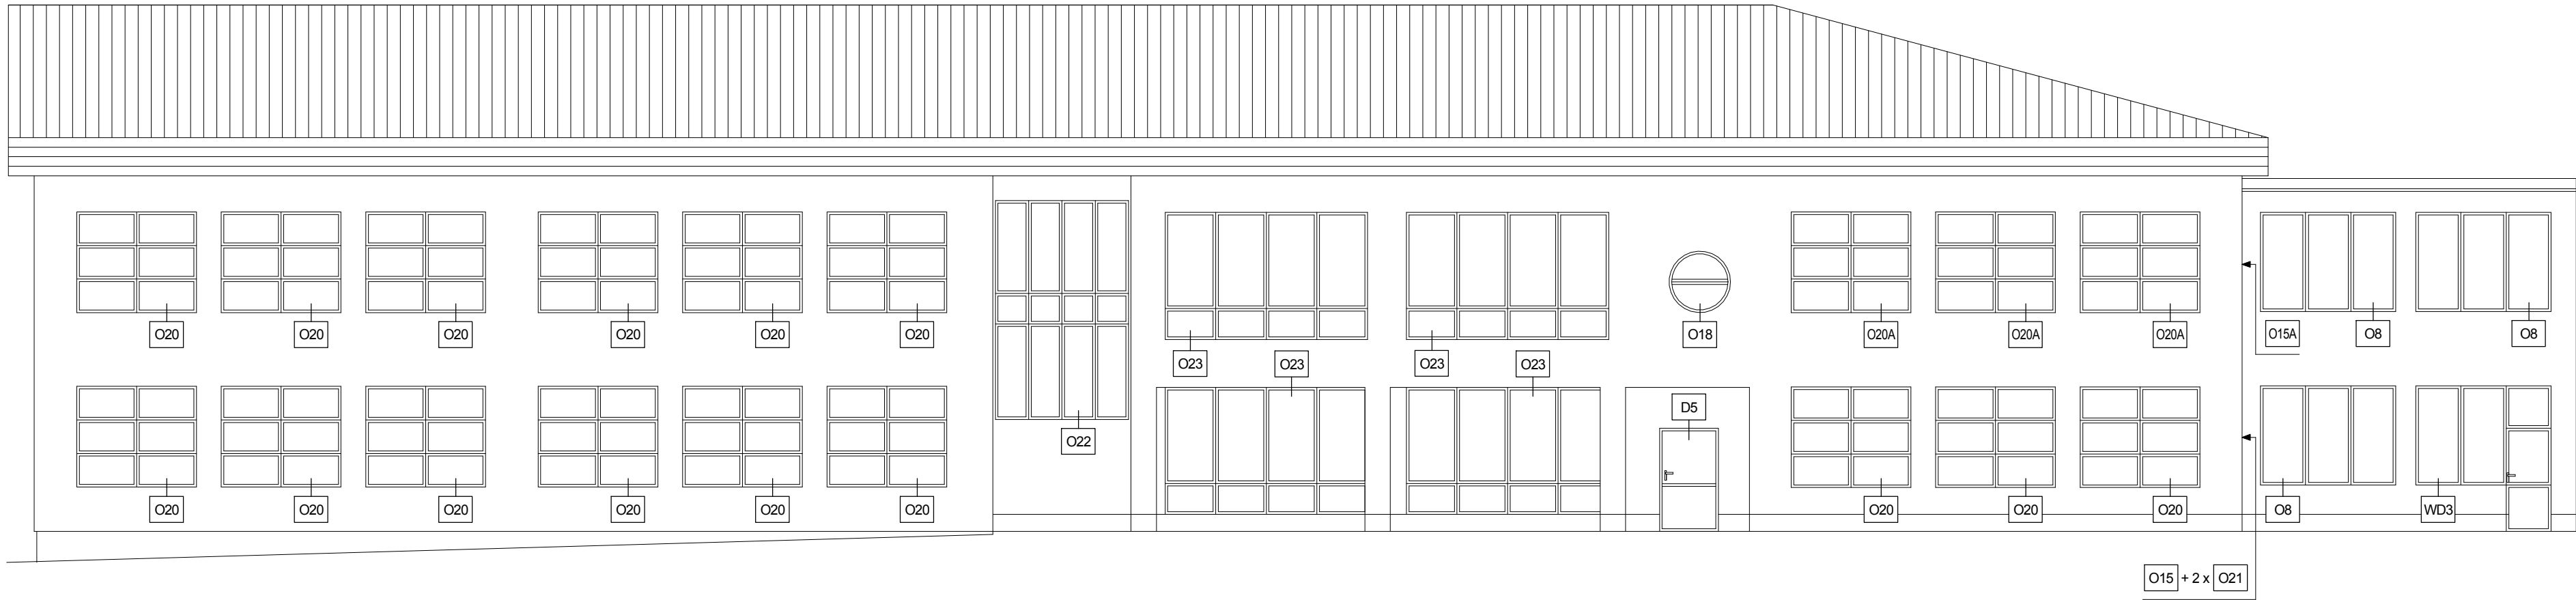

Symbol elementu	O8	O15	O15A	O18	O20	O20A	O21	O22	O23	WD3	D5
Schemat elementu											
Wymiar w świetle muru [cm]											
S	265	306	306	Ø 120	240	240	120	266	400	265 (90; 165)	110
H	194	255	255		200	200	70	428	255	285 (214; 194)	200
Materiał skrzydła/osiężnicy	PCV/PCV	PCV/PCV	PCV/PCV	PCV/PCV	PCV/PCV	PCV/PCV	PCV/PCV	PCV/PCV	PCV/PCV	PCV/PCV	PCV/PCV
Sposób otwierania	R	R	R	UR	R+UR	R+UR	R	R	W+R+UR	W+L+R	P
Kolor	Biały	Biały	Biały	Biały	Biały	Biały	Biały	Biały	Biały	Biały	Biały
Sztuk	3	1	1	1	15	3	2	18	4	1	1
Uwagi	z nawiewnikiem			z nawiewnikiem	z nawiewnikiem		z nawiewnikiem				bez przeszklenia
	zachować podział	zachować podział	zachować podział	zachować podział	zachować podział	zachować podział		zachować podział	zachować podział	zachować podział	zachować podział
	U < 0,9 [W/(m²· K)]	U < 0,9 [W/(m²· K)]	U < 0,9 [W/(m²· K)]	U < 0,9 [W/(m²· K)]	U < 0,9 [W/(m²· K)]	U < 0,9 [W/(m²· K)]	U < 0,9 [W/(m²· K)]	U < 0,9 [W/(m²· K)]	U < 0,9 [W/(m²· K)]	U < 0,9 [W/(m²· K)]	U < 0,9 [W/(m²· K)]

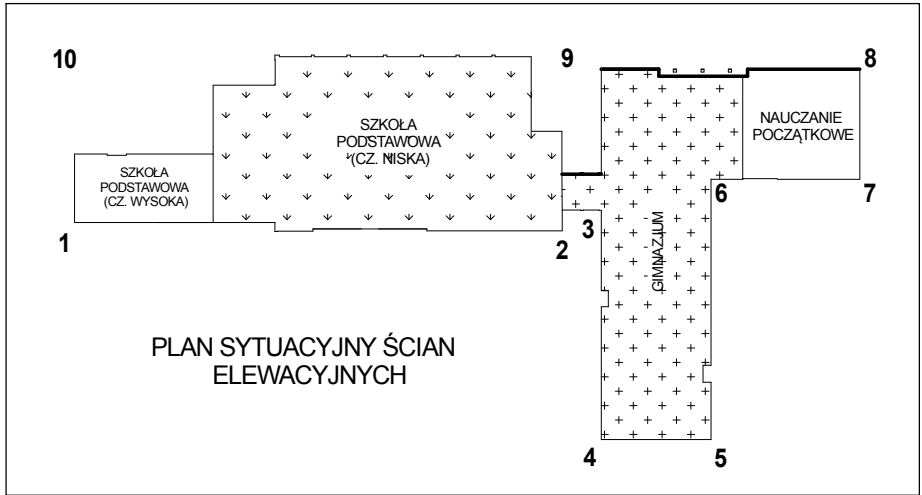

UWAGI:
- wszystkie wymiary stolarki okiennej i drzwiowej zweryfikować
w poszczególnych obiektach i sprawdzić możliwość
późniejszego montażu stolarki wybranego producenta

		Pracownia Projektowa "GRAFION"			
		ul. Żeromskiego 69/3, 58-302 Wałbrzych tel. 74 / 844-65-02			
Obiekt: Termomodernizacja budynku Gminnego Zespołu Szkolno-Przedszkolnego przy ul. Sportowej 44 w Czarnym Borze		PROJEKT WYKONAWCZY ELEWACJA 8-9 - - WYMIANA STOLARKI			
Inwestor: Gmina Czarny Bór ul. XXX-lecia PRL 18 58-379 Czarny Bór		Nr upraw.	Data	Podpis	
Projektant: br. architektura	mgr inż. arch. Janusz Kowalczyk	57/Ww/72	05.04.2016		Skala 1:100
Sprawdz. br. architektura					Nr rys. 15/Z
Asystent:	mgr inż. Paweł Szrajder	384/DOŚ/09	05.04.2016		Nr str. 43