



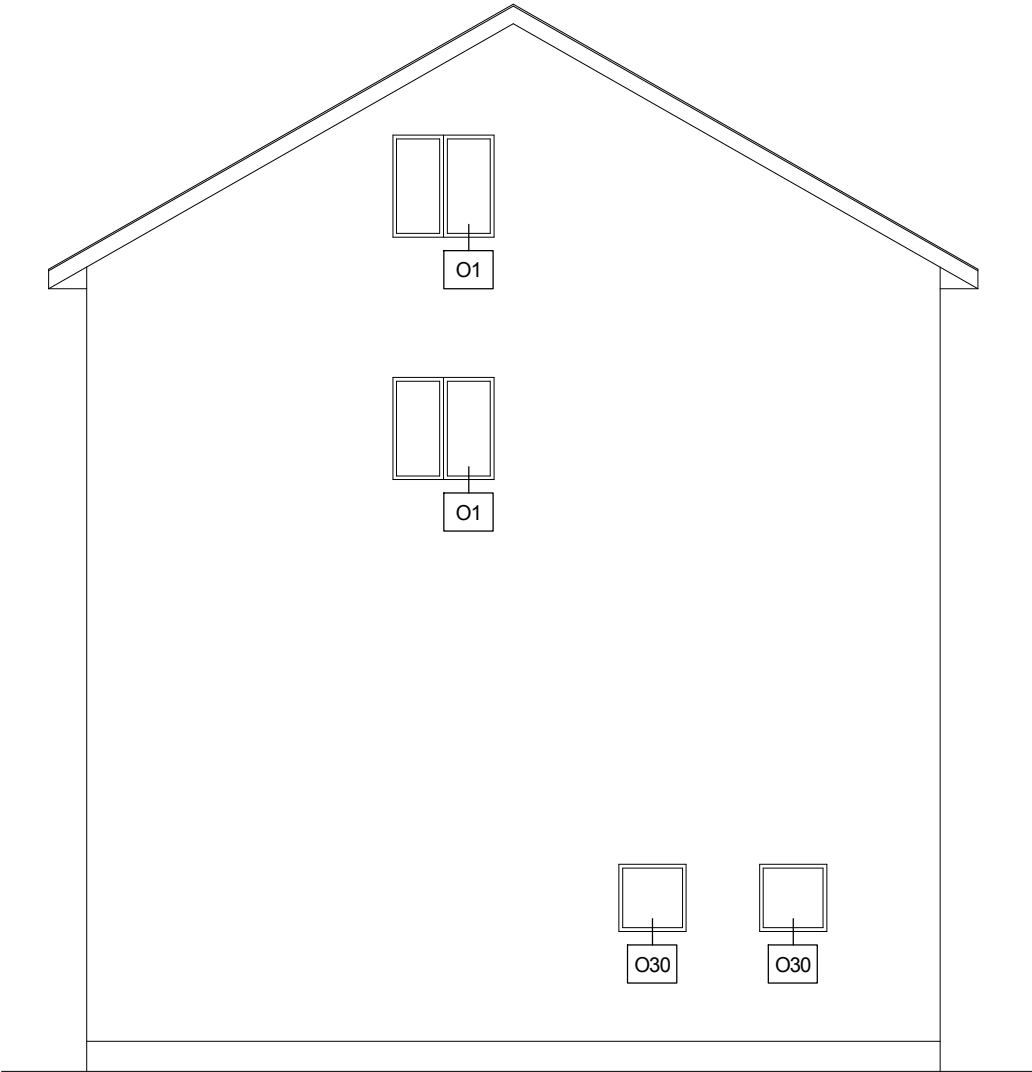

Symbol elementu	O1	O30
Schemat elementu		
Wymiar w świetle muru [cm]		
S	138	93
H	139	93
Materiał skrzydła/ościeżnicy	PCV/PCV	PCV/PCV
Sposób otwierania	U+UR	UR
Kolor	Biały	Biały
Sztuk	2	2
Uwagi	z nawiewnikiem	z nawiewnikiem
	zachować podział	
	U < 0,9 [W/(m²* K)]	U < 0,9 [W/(m²* K)]

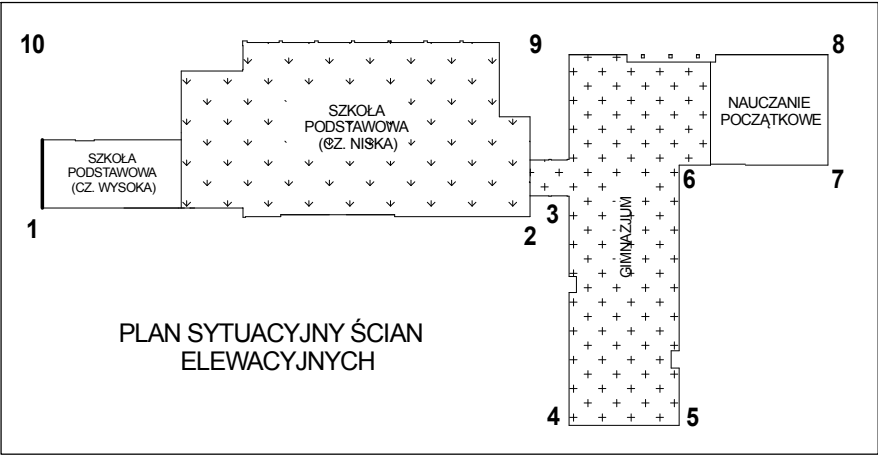

UWAGI:
- wszystkie wymiary stolarki okiennej i drzwiowej zweryfikować
w poszczególnych obiektach i sprawdzić możliwość
późniejszego montażu stolarki wybranego producenta

		Pracownia Projektowa "GRAFION" ul. Żeromskiego 69/3, 58-302 Wałbrzych tel. 74 / 844-65-02			
Obiekt: Termomodernizacja budynku Gminnego Zespołu Szkolno-Przedszkolnego przy ul. Sportowej 44 w Czarnym Borze		PROJEKT WYKONAWCZY ELEWACJA 10-1 - - WYMIANA STOLARKI			
Inwestor: Gmina Czarny Bór ul. XXX-lecia PRL 18 58-379 Czarny Bór		Imię i nazwisko	Nr upraw.	Data	Podpis
Projektant: br. architektura	mgr inż. arch. Janusz Kowalczyk	57/WW/72	05.04.2016		Skala 1:100
Sprawdz. br. architektura					Nr rys. 17/Z
Asystent:	mgr inż. Paweł Sznajder	384/DOŚ/09	05.04.2016		Nr str. 45