


Symbol elementu	O1	Od1	O2	O3	O4	O5	O6	O7	O8	BG1	BG2	D1	D2	WD1	WD2	WD3	D3
Schemat elementu																	
Wymiar w świetle muru [cm]																	
S	138	110	Ø 112	120	200	50	70	265	265	325	310 (100)	90	90	300 (2x90)	280 (2x90)	265 (90; 165)	140 (90)
H	139	60		200	60	200	70	285	194	255	255 (200)	200	200	285 (2x214)	285 (2x214)	285 (214; 194)	285 (214)
Materiał skrzydła/ościeżnicy	PCV/PCV	PCV/PCV	PCV/PCV	PCV/PCV	PCV/PCV	PCV/PCV	PCV/PCV	PCV/PCV	PCV/PCV	PCV/aluminium	PCV/aluminium	PCV/PCV	alum/alum	PCV/PCV	PCV/PCV	PCV/PCV	PCV/PCV
Sposób otwierania	U+UR	R	UR	R+UR	U+UR	U+UR	UR	R+UR+włtryna	R	W	W+L	L	P	W+L+P	W+P+L	W+L+R	W+L
Kolor	Biały	Brązowy	Biały	Biały	Biały	Biały	Biały	Biały	Biały	Brązowy	Brązowy	Biały	Biały	Biały	Biały	Biały	Biały
Sztuk	23	6	2	14	3	3	6	2	3	1	1	1	1	2	1	1	1
Uwagi	z nawiewnikiem	z nawiewnikiem	z nawiewnikiem	z nawiewnikiem	z nawiewnikiem	z nawiewnikiem	z nawiewnikiem	z nawiewnikiem									
	zachować podział	zachować podział	zachować podział	zachować podział	zachować podział	zachować podział	zachować podział	zachować podział	zachować podział			bez przeszklenia		zachować podział	zachować podział	zachować podział	zachować podział
	U < 0,9 [W/(m²·K)]	U < 1,1 [W/(m²·K)]	U < 0,9 [W/(m²·K)]	U < 0,9 [W/(m²·K)]	U < 0,9 [W/(m²·K)]	U < 0,9 [W/(m²·K)]	U < 0,9 [W/(m²·K)]	U < 0,9 [W/(m²·K)]	U < 0,9 [W/(m²·K)]	U < 1,3 [W/(m²·K)]	U < 1,3 [W/(m²·K)]	U < 0,9 [W/(m²·K)]	U < 1,3 [W/(m²·K)]	U < 0,9 [W/(m²·K)]	U < 0,9 [W/(m²·K)]	U < 0,9 [W/(m²·K)]	U < 0,9 [W/(m²·K)]

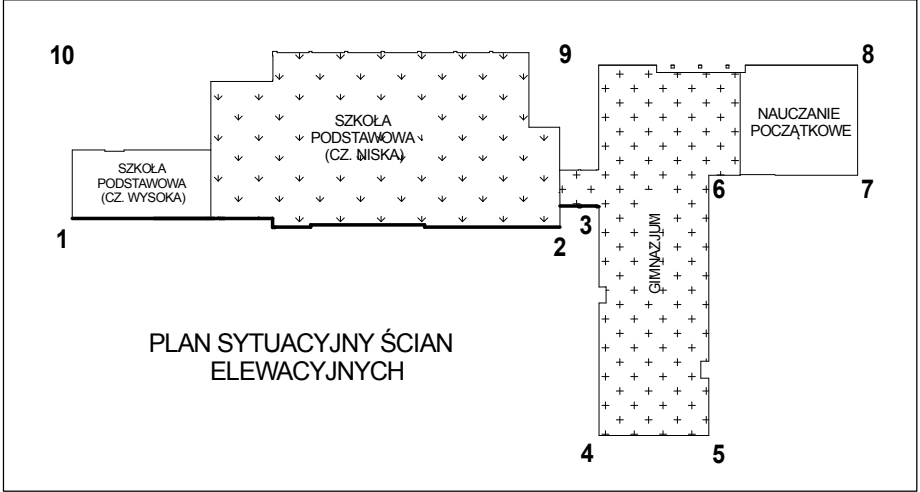

UWAGI:
- wszystkie wymiary stolarki okiennej i drzwiowej zweryfikować
w poszczególnych obiektach i sprawdzić możliwość
późniejszego montażu stolarki wybranego producenta

 grafion PRACOWNIA PROJEKTOWA		Pracownia Projektowa "GRAFION" ul. Żeromskiego 69/3, 58-302 Wałbrzych tel. 74 / 844-65-02			
Objekt: Termomodernizacja budynku Gminnego Zespołu Szkolno-Przedszkolnego przy ul. Sportowej 44 w Czarnym Borze		PROJEKT WYKONAWCZY ELEWACJA 1-2 - - WYMIANA STOLARKI			
Inwestor: Gmina Czarny Bór ul. XXX-lecia PRL 18 58-379 Czarny Bór					
Imię i nazwisko		Nr upraw.	Data	Podpis	
Projektant: br. architektura	mgr inż. arch. Janusz Kowalczyk	57/Ww/72	05.04.2016		Skala 1:100
Sprawdz: br. architektura					Nr rys. 9/Z
Asystent:	mgr inż. Paweł Sznajder	384/DOŚ/09	05.04.2016		Nr str. 37