
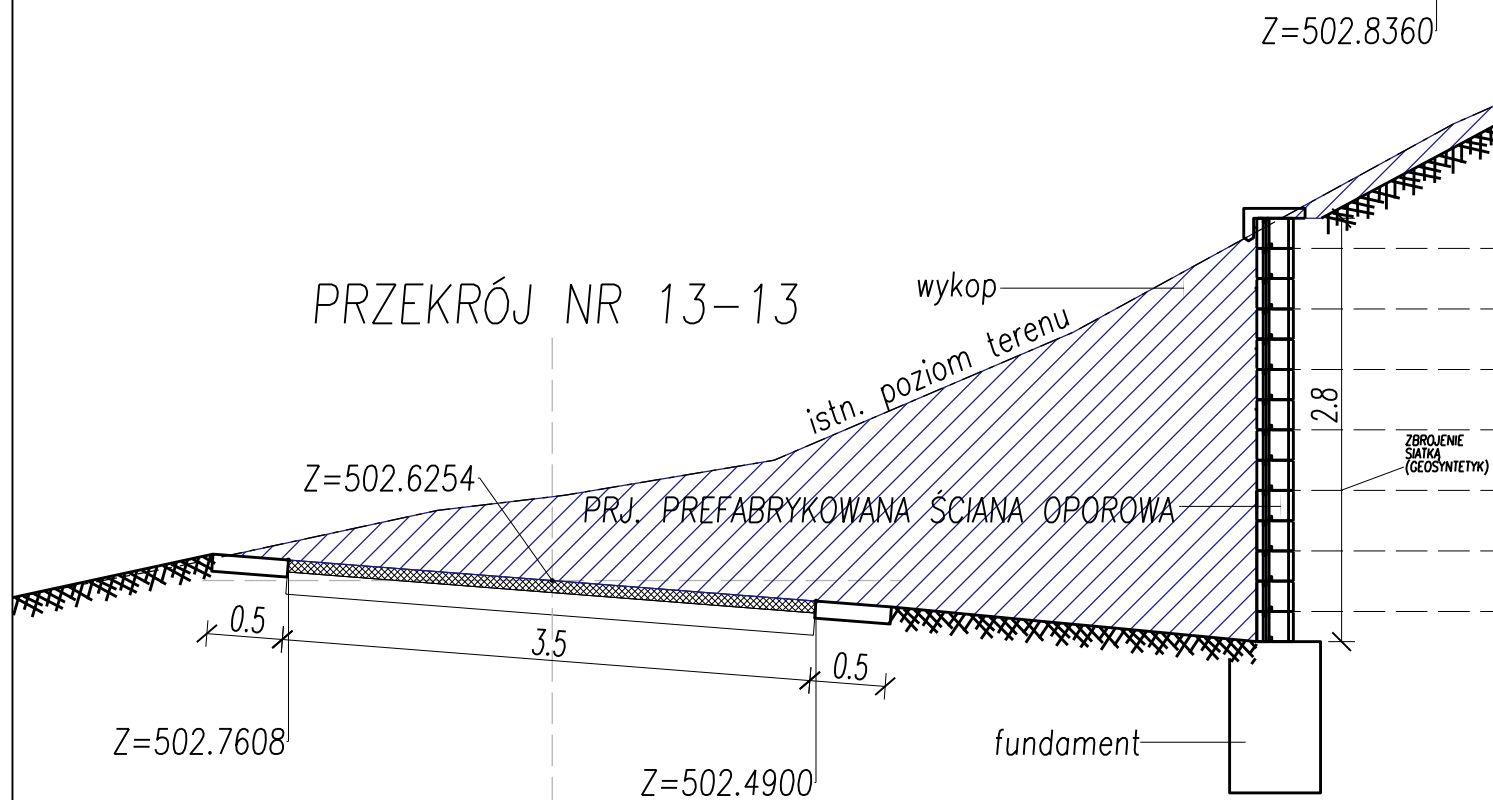


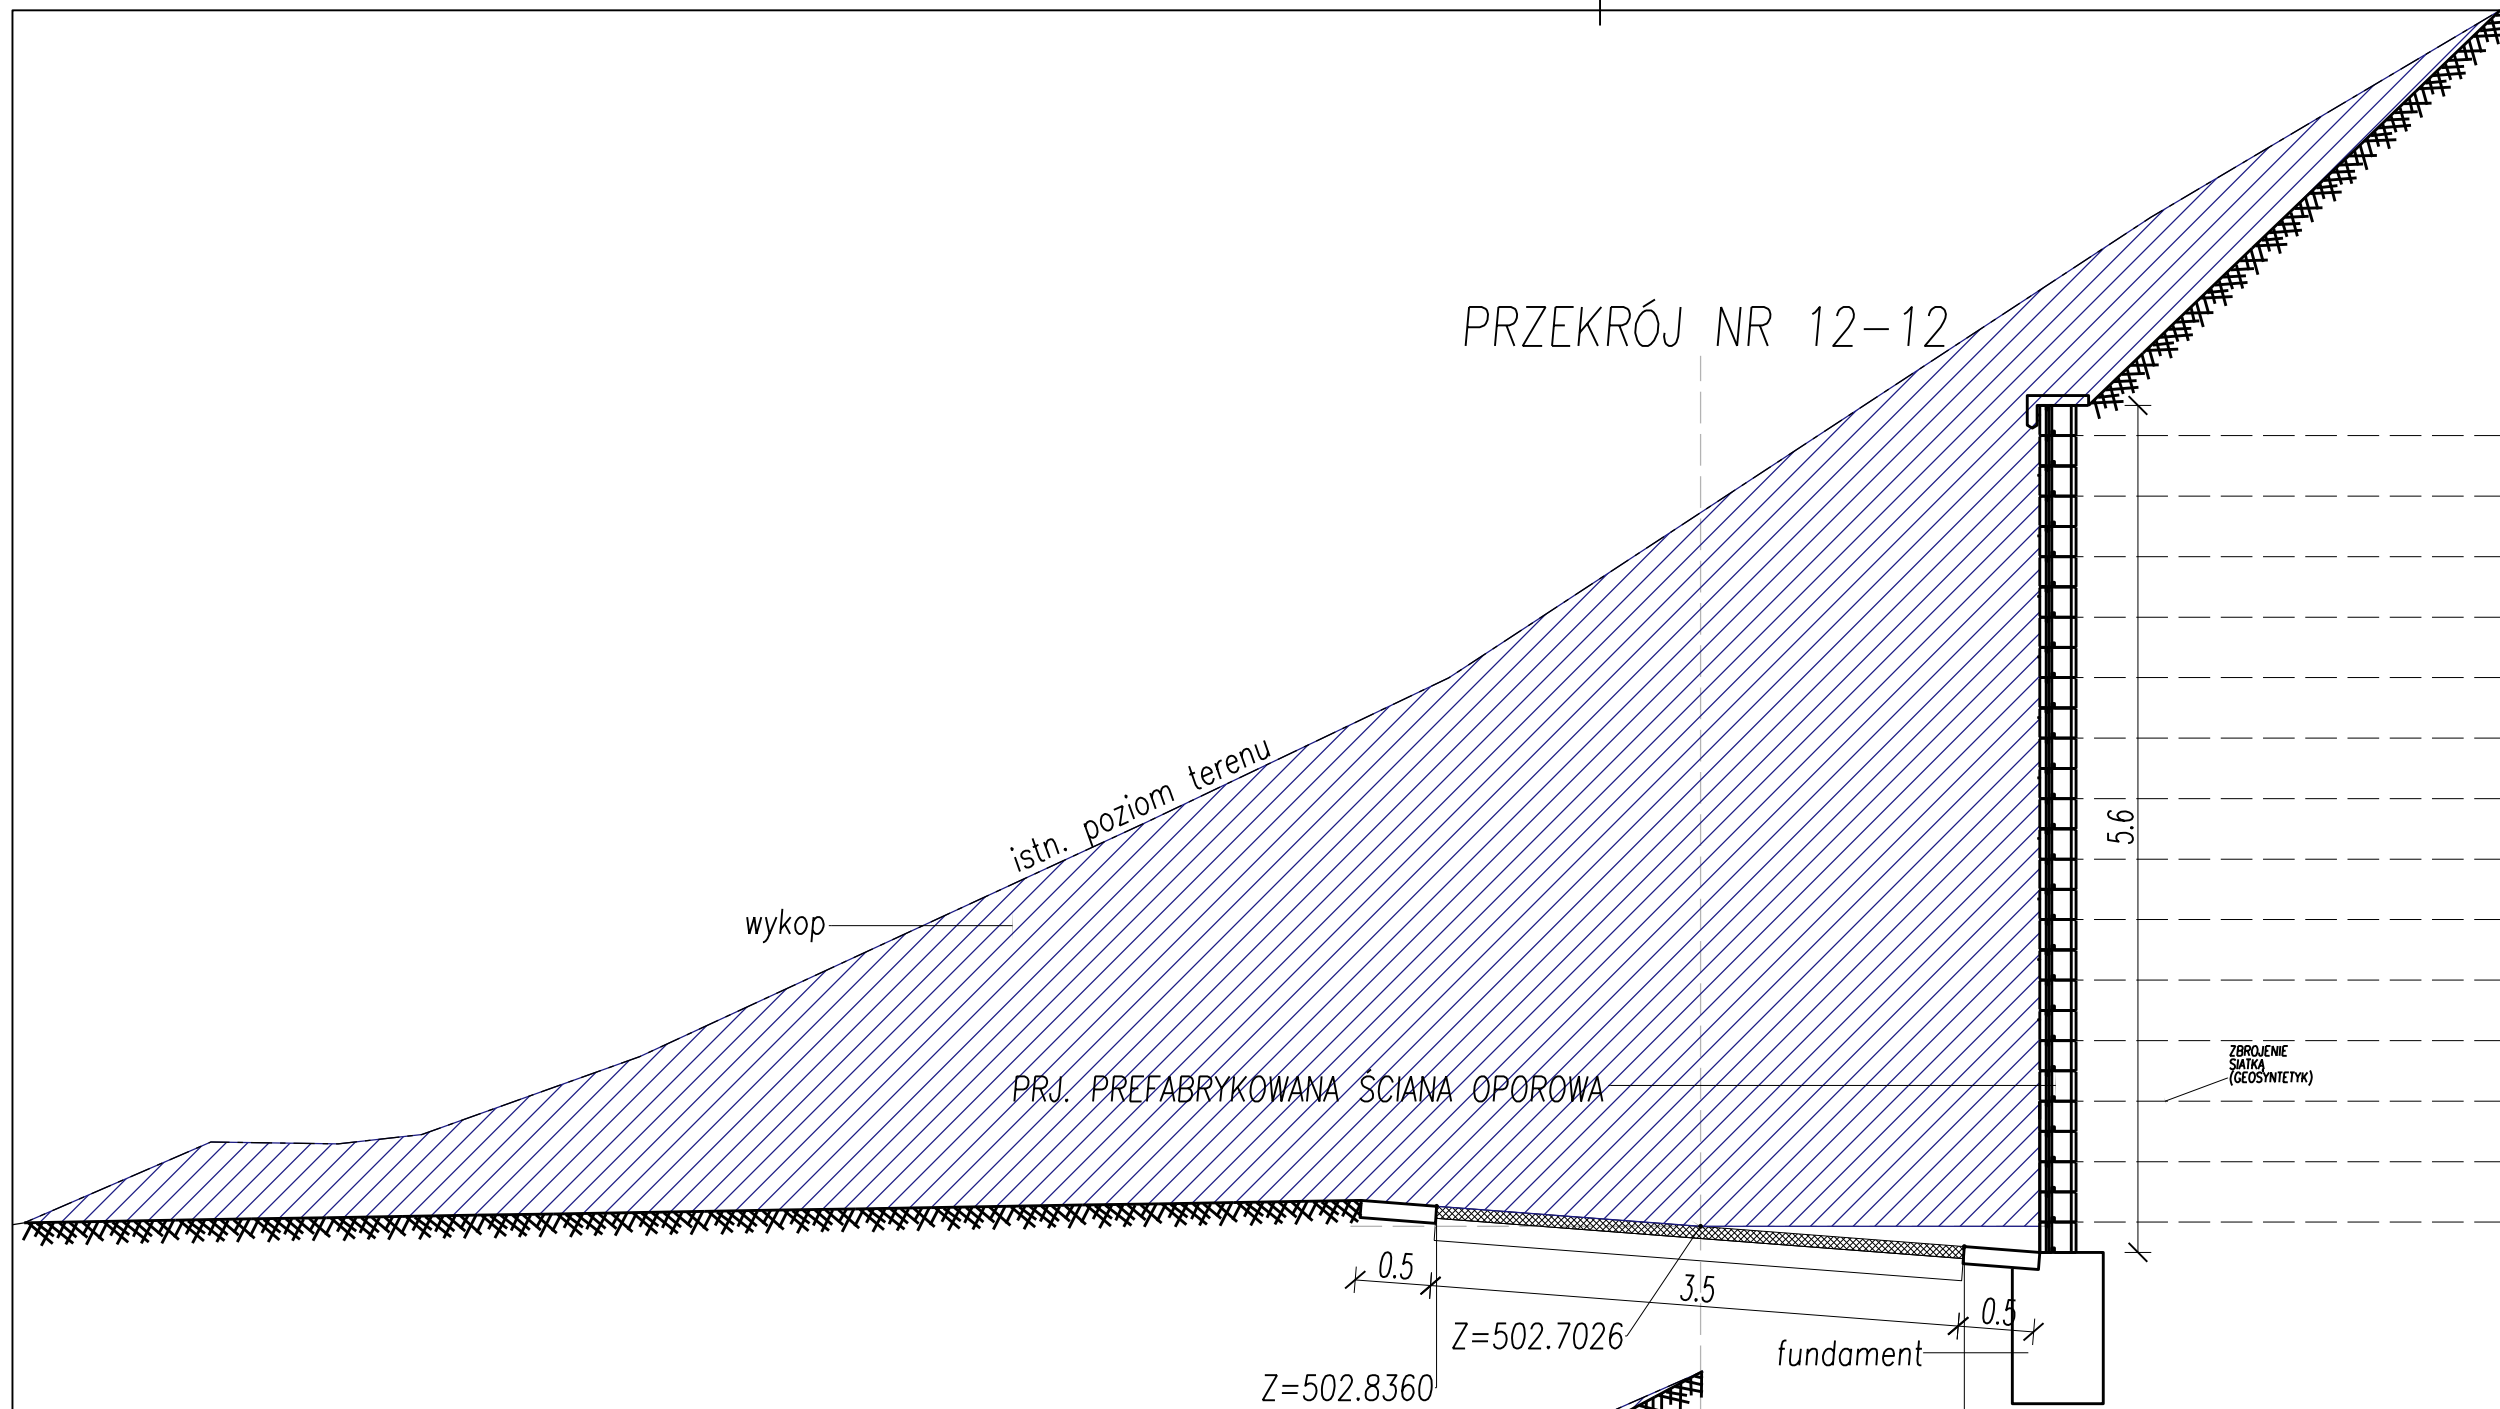

Proj.M.		Jacek Magiera				
		ul. STAROMIEJSKA 8/2u, 58-560 JELENIA GÓRA, tel.: 508396919, e-mail: projm@interia.pl				
gl. projektant:	mgr inż. Tomasz MAGIERA	Podpis	Data	Nr uprawnień	Nr archiw.:	
inst. sanitarne:			11.2016	662/01/DUW	Stadium:	PZT
inst. elektryczne:				595/01/DUW	Część:	
				198/DOŚ/15	Skala:	1:50
Zleceniodawca: Gmina Czarny Bór, ul. XXX-lecia PRL 18, 58-379 Czarny Bór						
Temat: BUDOWĘ INFRASTRUKTURY REKREACYJNO - SPORTOWEJ POLEGAJĄCEJ NA BUDOWIE ŚCIEŻEK PIESZO ROWEROWYCH I TOWARZYSZĄCEJ NIEZBĘDNEJ INFRASTRUKTURY WYPOCZYNKU I REKREACJI.						
Tytuł rysunku:		PRZEKROJE NORMALNE, dz. nr: 288/7, 288/3, 436/1, 437/1, 644/10, 179, 271/3, 278, 273, 272, obr. 022104_2.0002 Czarny Bór, gmina Czarny Bór, jed. ewid. 022104_2 Czarny Bór				Nr rys.: PN-4