


PRZEKÓJ NORMALNY PRZEZ NAWIERZCHNIĘ BITUMICZNĄ

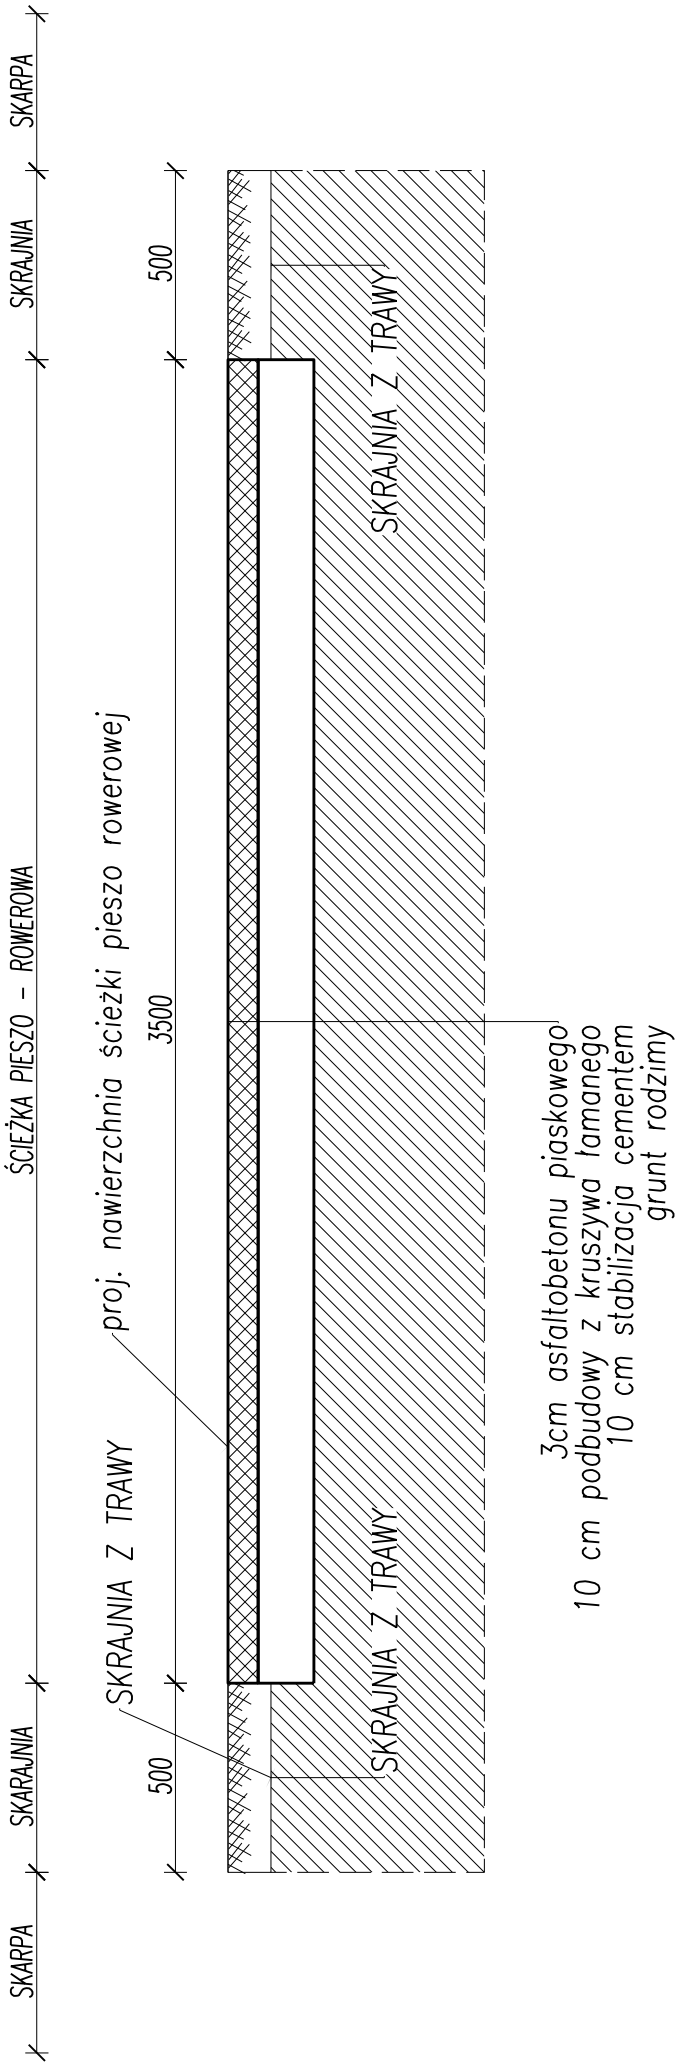

PROJ.M.		Jacek Magiera		ul. STAROWIEJSKA 8/2a, 58-560 JELENIA GÓRA, tel.: 508398919, e-mail: projm@interia.pl	
gl. projektant:	Imię i Nazwisko	Podpis	Data	Nr uprawnień	Nr archiw.
inst. sanitarne:	mgr inż. Tomasz MAGIERA		11.2016	662/01/DUW	Stadium:
Inst. elektryczne:				595/01/DUW	Część:
Zleciennodawca:		Gmina Czarny Bór, ul. XXX-lecia PRL 18, 58-379 Czarny Bór			
Temat:		BUDOWĘ INFRASTRUKTURY REKREACYJNO – SPORTOWEJ POLEGAJĄCEJ NA BUDOWIE ŚCIEŻEK PIESZO ROWEROWYCH I TOWARZYSZĄCEJ NIEZBĘDNEJ INFRASTRUKTURY WYPOCZYWKU I REKREACJI.			
tytuł rysunku:	PRZEBUDOWA NAWIERZCHNI ŚCIEŻKI PIESZO – ROWEROWEJ, dz. nr: 288/1, 288/3, 436/1, 437/1, 644/10, 179, 271/3, 278, 273, 272, obr. 022104_2.0002 Czarny Bór, gmina Czarny Bór, jed. ewid. 022104_2 Czarny Bór				