


Przekrój poprzeczny MultiPlate w osi drogi Skala 1:100

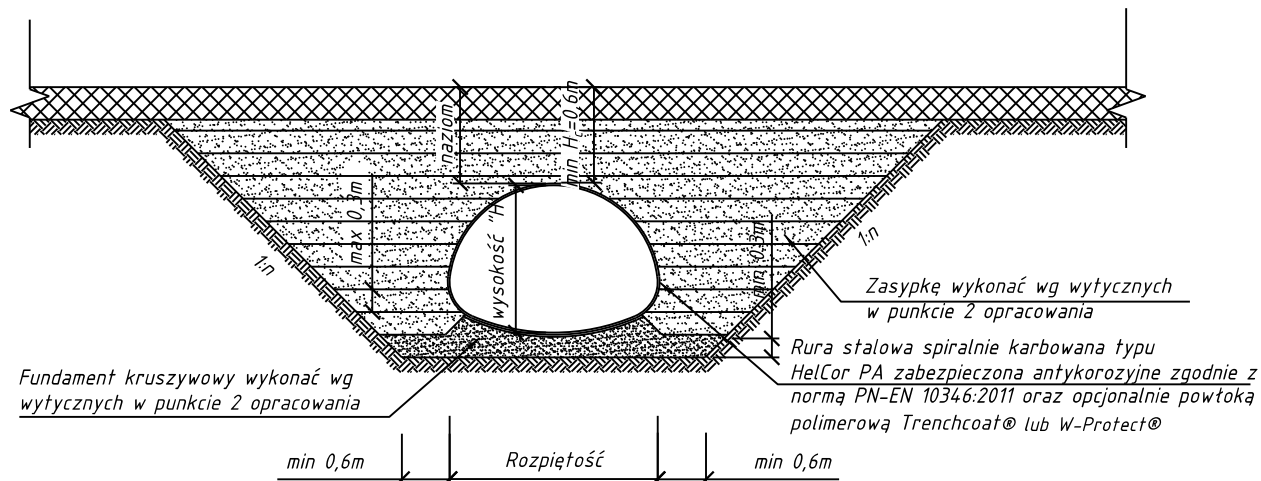

Uwagi:

1. Dla barier o parametrach:

N2 - wysokość naziomu min. 140cm,

H1 - wysokość naziomu min. 130 cm,

H2 - wysokość naziomu min. 140 cm,

typu SP oraz bariery linowe (niezależnie od parametrów) - wysokość naziomu min. 160 cm.

2. W przypadku mniejszej wysokości naziomu niż wskazana w pkt. 1 stosować rozwiązania przedstawione na karcie SC3.2

w celu wyeliminowania ewentualnych uszkodzeń konstrukcji stalowej.

Proj.M.		Jacek Magiera			
		ul. STAROMIEJSKA 8/2u, 58-560 JELENIA GÓRA, tel.: 508396919, e-mail: projm@interia.pl			
gl. projektant:	mgr inż. Tomasz Magiera	Podpis	Data	Nr uprawnień	Nr archiw.:
opracował:	inż. Jacek MAGIERA		11.2016	662/01/DUW	Stadium: konstrukcja
					Część:
					Skala: 1:20
Zleciodawca: Gmina Czarny Bór, ul. XXX-lecia PRL 18, 58-379 Czarny Bór					
Temat: BUDOWĘ INFRASTRUKTURY REKREACYJNO - SPORTOWEJ POLEGAJĄCEJ NA BUDOWIE ŚCIEŻEK PIESZO ROWEROWYCH I TOWARZYSZĄCEJ Niezbędnej INFRASTRUKTURY WYPOCZYNKU I REKREACJI.					
Tytuł rysunku:		Rury MultiPlate zakres robót ziemnych, dz. nr: 288/7, 288/3, 436/1, 437/1, 644/10, 179, 271/3, 278, 273, 272, obr. 022104_2.0002 Czarny Bór, gmina Czarny Bór, jed. ewid. 022104_2 Czarny Bór			Nr rys.: K-3