

Szczegół "A", połączenia konstrukcji MultiPlate z fundamentem żelbetowym

Skala 1:10

a) $\alpha < 90^\circ$


Kąt α zawarty jest między styczną do konstrukcji w miejscu podparcia a dowolną płaszczyzną poziomą.

Kąt α zależy od kształtu konstrukcji. Wyróżniamy trzy przypadki:


a) $\alpha < 90^\circ$

b) $\alpha = 90^\circ$

c) $\alpha > 90^\circ$

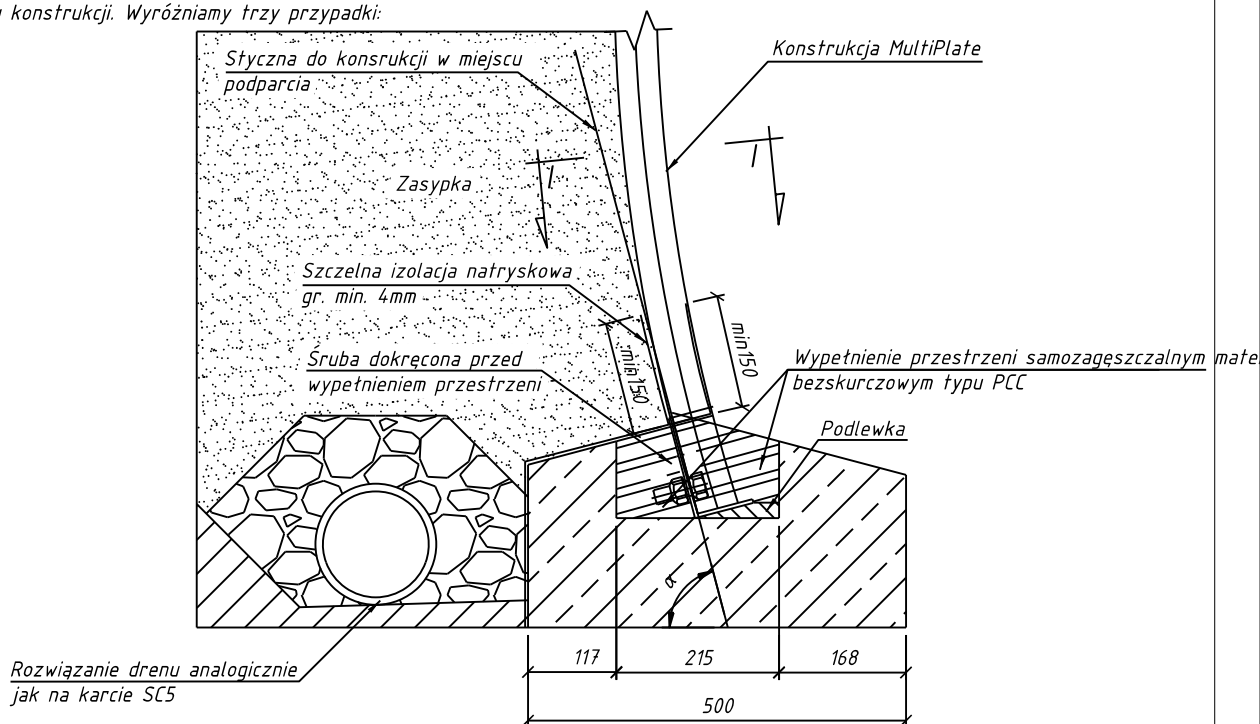

b) $\alpha = 90^\circ$

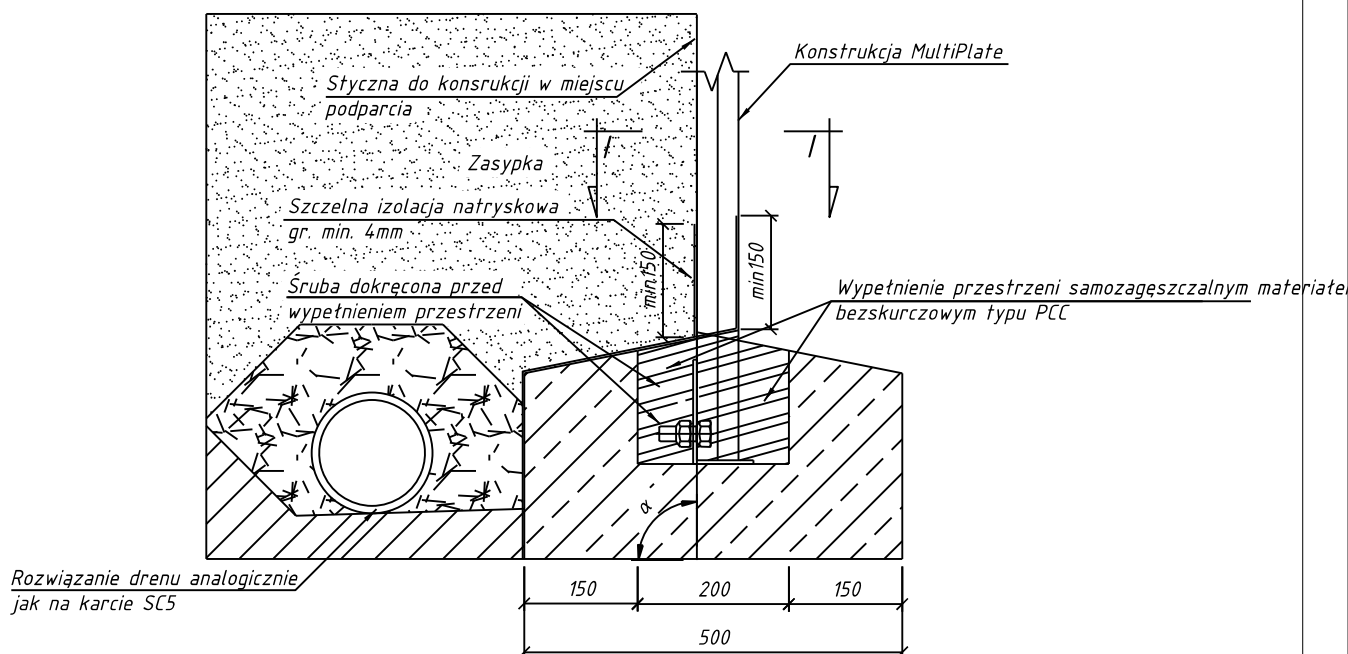

Proj.M.

Jacek Magiera

ul. STAROMEJSKA 8/2u, 58-560 JELENIA GÓRA, tel.: 508396919, e-mail: projm@interia.pl

	Imię i Nazwisko	Podpis	Data	Nr uprawnień	Nr archiw.:	
gl. projektant:	mgr inż. Tomasz Magiera		11.2016	662/01/DUW	Stadium:	konstrukcja
opracował:	inż. Jacek MAGIERA				Część:	
					Skala:	1:10
Zleciodawca:	Gmina Czarny Bór, ul. XXX-lecia PRL 18, 58-379 Czarny Bór					
Temat:	BUDOWĘ INFRASTRUKTURY REKREACYJNO - SPORTOWEJ POLEGAJĄCEJ NA BUDOWIE ŚCIEŻEK PIESZO ROWEROWYCH I TOWARZYSZĄCEJ NIEZBĘDNEJ INFRASTRUKTURY WYPOCZYNKU I REKREACJI.					
Tytuł rysunku:	Szczegół połączenia konstrukcji MultiPlate z fundamentem żelbetowym, dz. nr: 288/7, 288/3, 436/1, 437/1, 644/10, 179, 271/3, 278, 273, 272, obr. 022104_2.0002 Czarny Bór, gmina Czarny Bór, jed. ewid. 022104_2 Czarny Bór					Nr rys.: K-1