



Szczegół "B" połączenia konstrukcji MultiPlate z fundamentem z blachy falistej

Skala 1:10

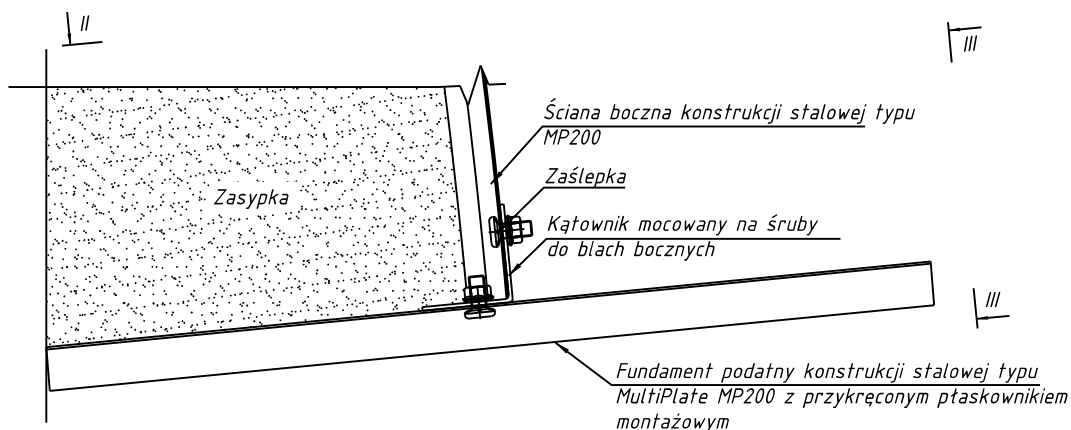


Widok II-II

Skala 1:20

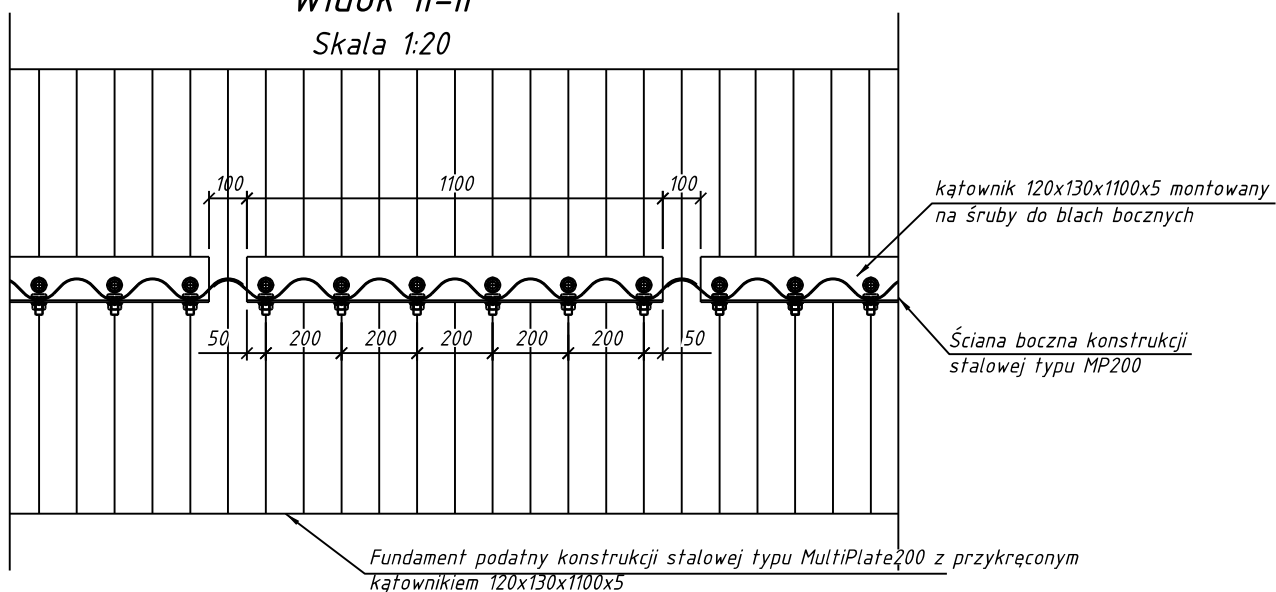

Widok III-III

Skala 1:20

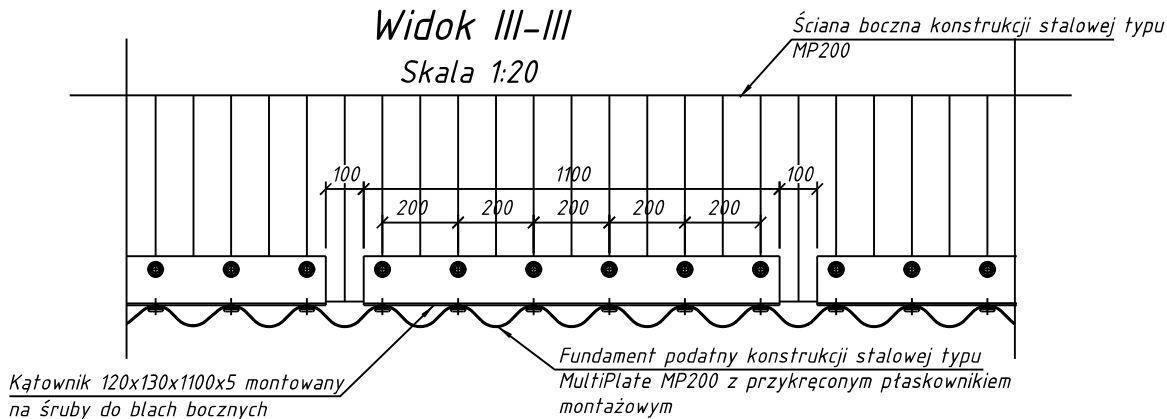

Proj.M.

Jacek Magiera

Ul. STAROMIEJSKA 8/2u, 58-560 JELENIA GÓRA, tel.: 508396919, e-mail: projm@interia.pl

	Imię i Nazwisko	Podpis	Data	Nr uprawnień	Nr archiw.:	
gl. projektant:	mgr inż. Tomasz Magiera		11.2016	662/01/DUW	Stadium:	konstrukcja
opracował:	inż. Jacek MAGIERA				Część:	
					Skala:	1:20

Zleciodawca: Gmina Czarny Bór, ul. XXX-lecia PRL 18, 58-379 Czarny Bór

Temat: BUDOWĘ INFRASTRUKTURY REKREACYJNO - SPORTOWEJ POLEGAJĄCEJ NA BUDOWIE ŚCIEŻEK PIESZO ROWEROWYCH I TOWARZYSZĄCEJ Niezbędnej INFRASTRUKTURY WYPOCZYNKU I REKREACJI.

Tytuł rysunku: Szczegół połączenia konstrukcji MultiPlate z fundamentem podatnym z blachy falistej, dz. nr: 288/7, 288/3, 436/1, 437/1, 644/10, 179, 271/3, 278, 273, 272, obr. 022104_2.0002 Czarny Bór, gmina Czarny Bór, jed. ewid. 022104_2 Czarny Bór

Nr rys.: K-2