


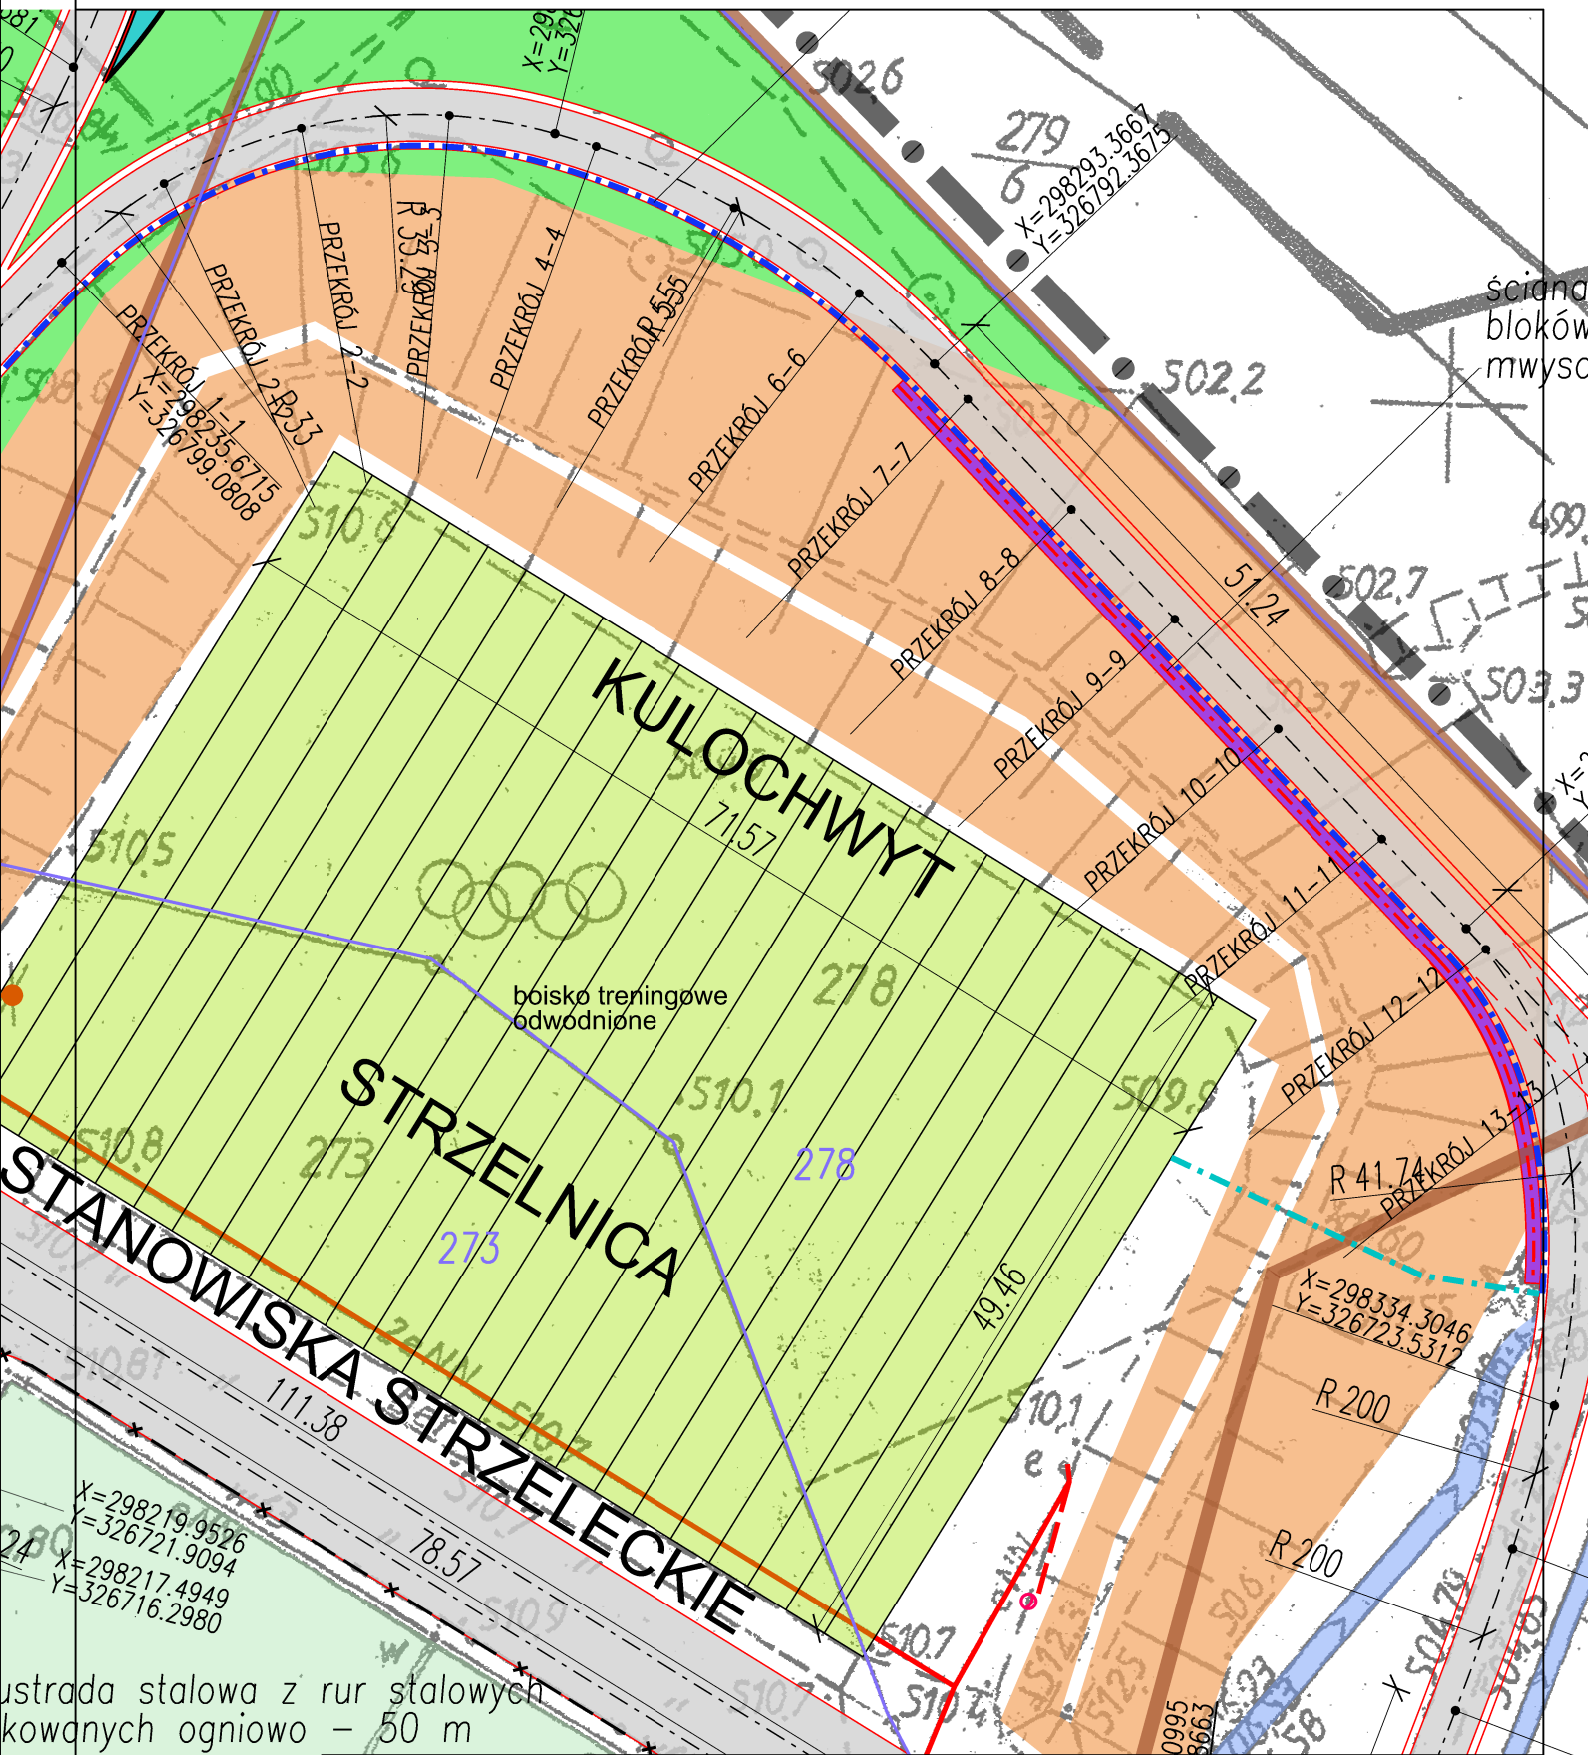

Proj.M.

Jacek Magiera

Ul. STAROMIEJSKA 8/2u, 58-560 JELENIA GÓRA, tel.: 508396919, e-mail: projm@interia.pl

	Imię i Nazwisko	Podpis	Data	Nr uprawnień	Nr archiw.:	
gł. projektant:	mgr inż. Tomasz MAGIERA		11.2016	662/01/DUW	Stadium:	PZT
inst. sanitarne:				595/01/DUW	Część:	
Inst. elektryczne:				198/DOŚ/15	Skala:	1:500
Zleceniodawca:	Gmina Czarny Bór, ul. XXX-lecia PRL 18, 58-379 Czarny Bór					
Temat:	BUDOWĘ INFRASTRUKTURY REKREACYJNO – SPORTOWEJ POLEGAJĄCEJ NA BUDOWIE ŚCIEŻEK PIESZO ROWEROWYCH I TOWARZYSZĄCEJ NIEZBĘDNEJ INFRASTRUKTURY WYPOCZYNKU I REKREACJI.					
Tytuł rysunku:	USYTUOWANIE PRZEKROJÓW NORMALNYCH, dz. nr: 288/7, 288/3, 436/1, 437/1, 644/10, 179, 271/3, 278, 273, 272, obr. 022104_2.0002 Czarny Bór, gmina Czarny Bór, jed. ewid. 022104_2 Czarny Bór					Nr rys.: P-1