

LEGENDA:	
OZNACZENIA OGÓLNE	
	PROJEKTOWANA WIEŻA WIDOKOWA
	OBRYŚ TARASÓW NADWIESZONYCH
	GRANICA AKTUALIZACJI MAPY
	GRANICA OPRACOWANIA
	GRANICE DZIAŁEK
	PROJEKTOWANE WEJŚCIA
	DRZEWA PRZEZNACZONE DO USUNIĘCIA
	DESZCZOCHRON DO ROZBIÓRKI
	FUNDAMENTY (POZOSTAŁOŚCI PO SCHRONISKU) PRZEZNACZONE DO USUNIĘCIA
	DROGOWSKAZ (INFORMACJA TURYSTYCZNA) DO PRZESTAWIENIA
	NOVA LOKALIZACJA DROGOWSKAZU (INFORMACJA TURYSTYCZNA)
	MIEJSCE NA DESZCZOCHRON
	ELEMENTY MAŁEJ ARCHITEKTURY
	PODEST DREWNIANY

MAPA DO CELÓW PROJEKTOWYCH			
Oznaczenie kancelaryjne zgłoszenia pracy geodezyjnej		SGN.6640.719.2016	
Jednostka ewidencyjna	identyfikator	022104_2, 022107_2	
	nazwa	Czarny Bór, Stare Bogaczowice	
Obręb ewidencyjny	identyfikator	0006, 0007	
	nazwa	Witków, Stare Bogaczowice	
Numer działki		350, 585	
Mapa zasadnicza		numeryczna	
Skala mapy		1:500	
Nazwa układu współrzędnych	prostokątnych płaskich	2000	
	układ wysokości	Kronsztadt 86	
Oznaczenie granic obszaru, który był przedmiotem aktualizacji			
Informacje o służebnościach gruntowych mających wpływ na zagospodarowanie gruntów, zlokalizowanych w granicach projektowanej inwestycji		Mapa została wykonana bez ustalania obciążeń służebnościami gruntowymi ujawnionymi w księgach wieczystych.	
Granice na mapie działki nie spełniają obecnie obowiązujących standardów dokładnościowych		Nie wyklucza się istnienia w terenie innych nie wykazanych na niniejszej mapie urządzeń podziemnych, które nie były zinventaryzowane lub o których brak jest informacji w instytucjach branżowych.	
Data opracowania mapy		07-08-2016r	
Wykonawca:		Opracował geodeta:	
GEOPOMIAR		Marcin Majek	
Usługi Geodezyjno-Kartograficzne mgr inż. Marcin Majek		Geodeta uprawniony	
58-301 Wałbrzych		Świad. Nr 18635 z dn. 14-10-2002	
ul. Karola Namysłowskiego 11/6		Wydane przez Głównego Geodetę Kraju	

Potwierdza się, że niniejszy dokument został opracowany w wyniku prac geodezyjnych i kartograficznych, których rezultaty zawiera operat techniczny wpisany do ewidencji materiałów państwowego zasobu geodezyjnego i kartograficznego

STAROSTA WAŁBRZYSKI
Powiatowy Ośrodek Dokumentacji
Geodezyjnej i Kartograficznej w Wałbrzychu

identyfikator ewidencyjny materiału
zasobu-operaty technicznego: 60221 1016.808...6...

Data wpisania operatu technicznego: 1 1 -08- 2016

do ewidencji materiałów zasobu:

Imię, nazwisko i podpis osoby
reprezentującej organ: Z up. Starosty

INSPEKTOR

Małgorzata Duchniewicz

POŚWIADCZA SIĘ, ŻE NINIEJSZY DOKUMENT ZOSTAŁ OPRACOWANY W WYNIKU PRAC GEODEZYJNYCH I KARTOGRAFICZNYCH, KTORZYCH REZULTATY ZAWIERA OPERAT TECHNICZNY WPISANY DO EWIDENCJI MATERIAŁÓW POKŁADOWYCH ZASOBU GEODEZYJNEGO I KARTOGRAFICZNEGO

STAROSTA WAŁBRZYSKI
powiatowy Ośrodek Dokumentacji
Geodezyjnej i Kartograficznej w Wałbrzychu

identyfikator ewidencyjny materiału
zasobu-operatu technicznego: 0221 0016 008 6


Data wpisanie operatu technicznego: 11-08-2016

do ewidencji materiałów zasobu: 11-08-2016

Imię, nazwisko i podpis osoby
reprezentującej organ: Z up. Starosta

INSPEKTOR

Małgorzata Duchniewicz

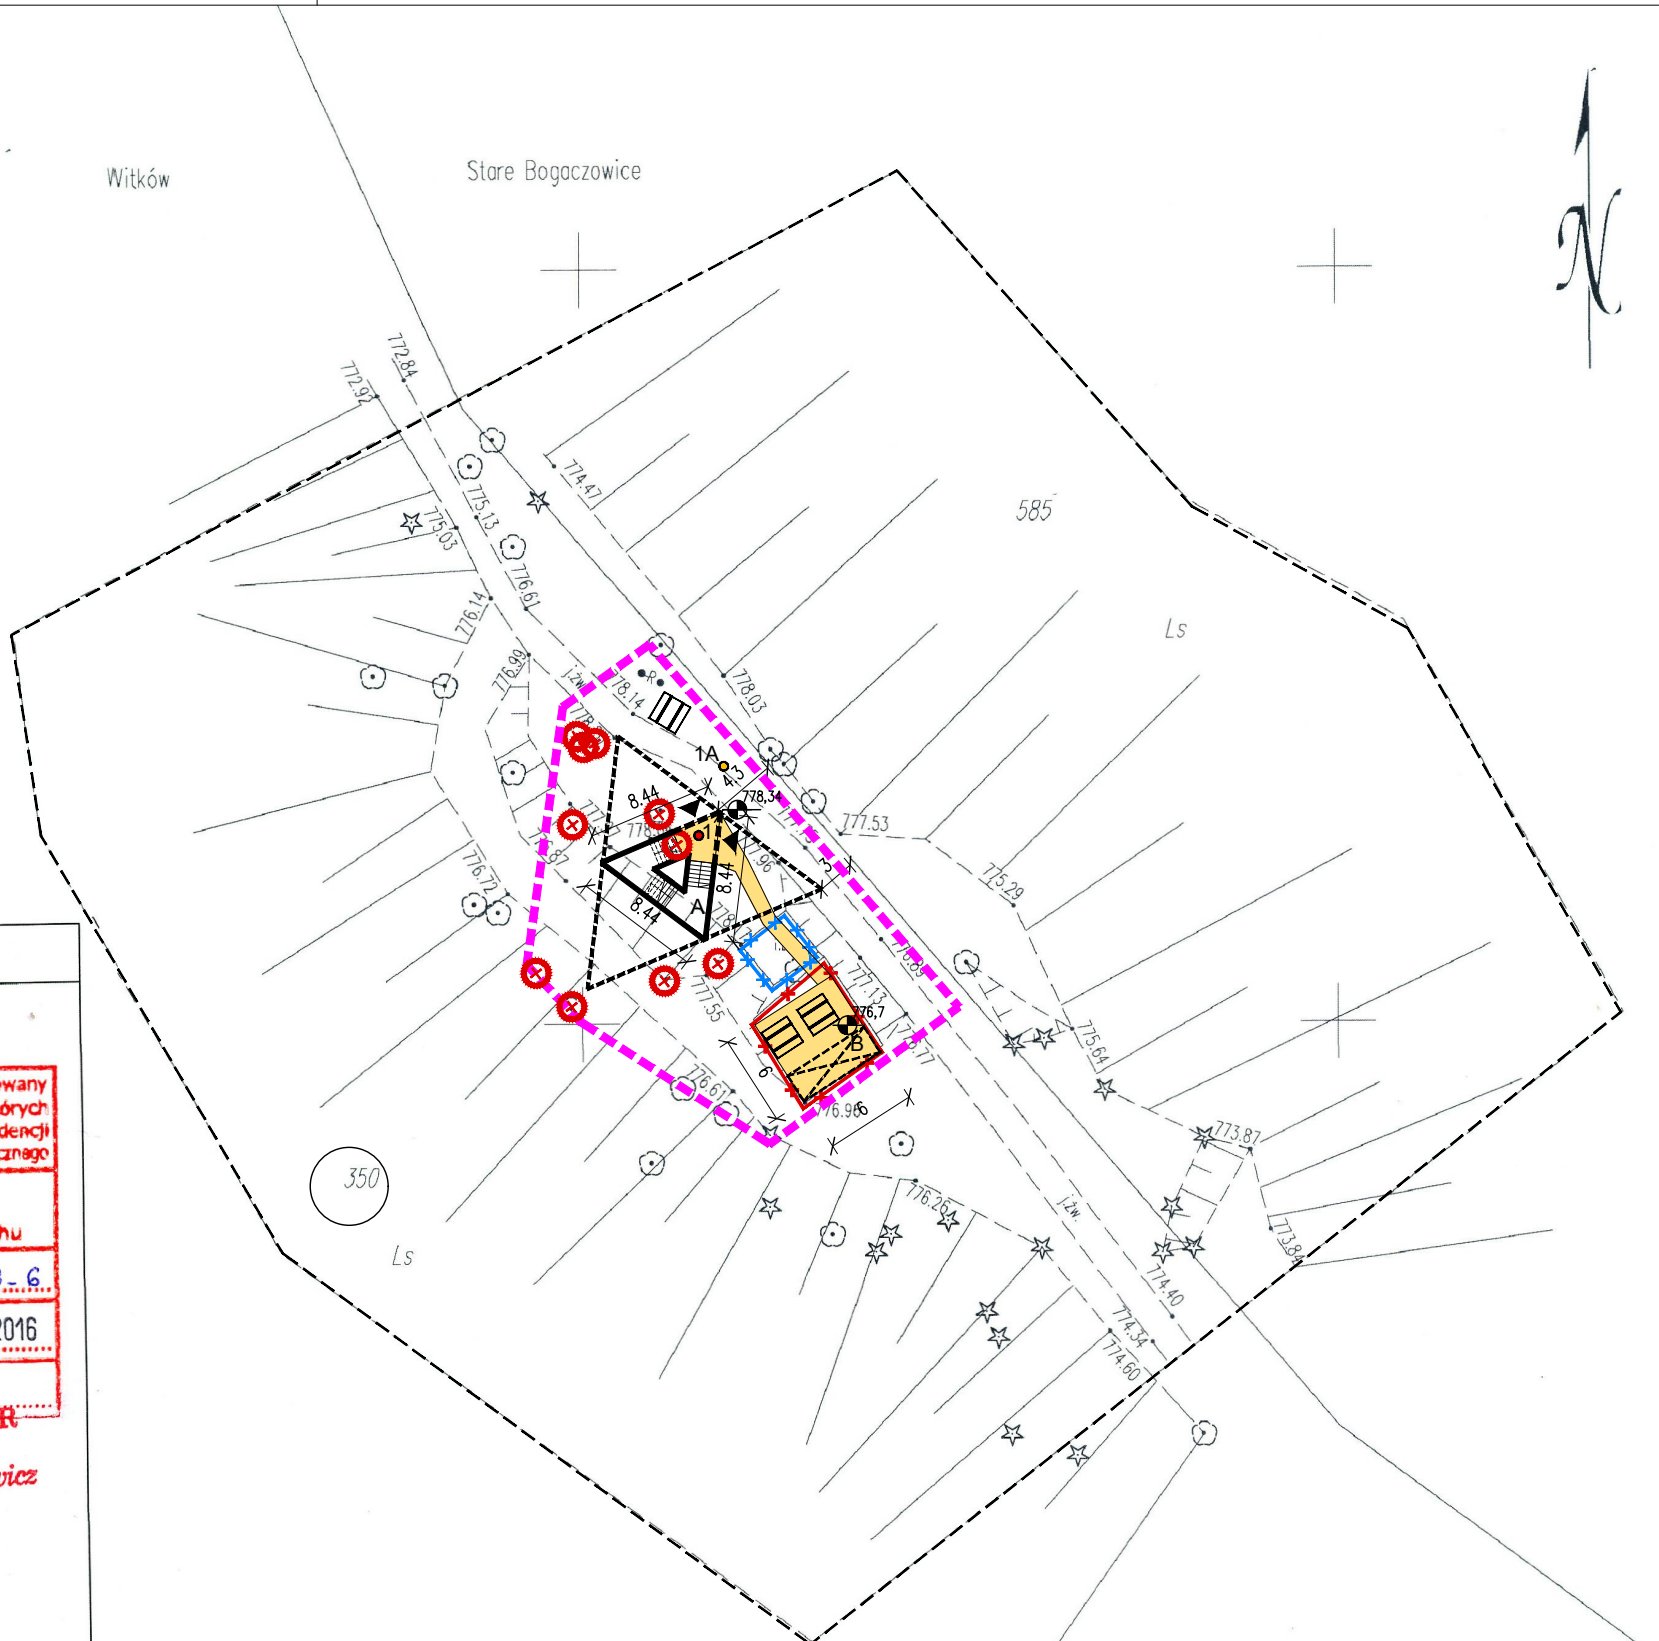

- UWAGI OGÓLNE:
- PROJEKT JEST OBJĘTY OCHRONĄ PRAWA AUTORSKIEGO I WSZYSTKIE INFORMACJE W NIM ZAWARTE STANOWIĄ WŁASNOŚĆ AUTORÓW OPRACOWANIA /Dz.U.94.24.83 z dnia 4.02.94 r./.
 - PROJEKT NIE MOŻE BYĆ UŻYWANY, KOPIOWANY I REPRODUKOWANY W CZĘŚCI LUB CAŁOŚCI BEZ PISEMNEJ ZGODY JEGO AUTORÓW.
 - NINIEJSZE OPRACOWANIE STANOWI INTEGRALNĄ CZĘŚĆ DOKUMENTACJI PROJEKTOWEJ ZAWIERAJĄCEJ: PROJEKT BUDOWLANY /PROJEKT ARCHITEKTONICZNO-BUDOWLANY I CZĘŚĆ OPISOWĄ/, PROJEKT WYKONAWCZY /PROJEKT ARCHITEKTONICZNO-BUDOWLANY I CZĘŚĆ OPISOWĄ/, SPECYFIKACJE TECHNICZNE WYKONANIA I ODBIORU ROBÓT.
 - DOKUMENTACJA BRANŻY ARCHITEKTONICZNEJ STANOWI NADRZĘDNĄ CZĘŚĆ DOKUMENTACJI PROJEKTOWEJ.
 - WSZELKIE EWENTUALNE NIEZGODNOŚCI POMIĘDZY POSZCZEGÓLNYMI OPRACOWANIAM I DOKUMENTACJI PROJEKTOWEJ POWINNY ZOSTAĆ ZGŁOSZONE I WYJAŚNIONE Z GŁÓWNYM PROJEKTANTEM.
 - WYKONAWCA JEST ZOBOWIĄZANY DO WYKONANIA WSZELKICH PRAC ZGODNIE ZE SZTUKĄ BUDOWLANĄ, OBOWIĄZUJĄCYMI PRZEPISAMI I NORMAMI ORAZ PRZY ZACHOWANIU PRZEPISÓW BHP.
 - ZASTOSOWANE ROZWIĄZANIA MATERIAŁOWE I TECHNOLOGICZNE POWINNY POSIADAĆ AKTUALNE ATESYTY I CERTYFIKATY POZWALAJĄCE NA ICH STOSOWANIE.
 - WSZELKIE ZAMIENNE SYSTEMOWE ROZWIĄZANIA MATERIAŁOWE ORAZ TECHNOLOGICZNE, WZGLĘDEM PRZYJĘTYCH W DOKUMENTACJI PROJEKTOWEJ, POWINNY POSIADAĆ PARAMETRY WIZUALNE I TECHNICZNE NIE GORSZE OD ZASTOSOWANYCH W PROJEKCIE ORAZ POWINNY ZOSTAĆ PRZEDSTAWIONE DO AKCEPTACJI GŁÓWNYM PROJEKTANTOM.
 - WSZYSTKIE WYMIARY POWINNY ZOSTAĆ SPRAWDZONE PRZEZ WYKONAWCĘ NA BUDOWIE, A EWENTUALNE NIEZGODNOŚCI NIEZWŁOCZNIE ZGŁOSZONE DO BIURA PROJEKTOWEGO, BĘDĄCEGO AUTOREM NINIEJSZEGO OPRACOWANIA.
 - PRZED PRZYSTĄPIENIEM DO ROBÓT WYKONAWCA POWINIEN PRZEDSTAWIĆ PRÓBK I MATERIAŁÓW WYKOŃCZENIOWYCH, W TYM KOLORYSTYKĘ, DO AKCEPTACJI GŁÓWNYM PROJEKTANTOMI, ZGODNIE Z ZAPISAMI NINIEJSZEGO OPRACOWANIA.

OBJEKT /ZAKRES OPRACOWANIA

BUDOWA WIEŻY WIDOKOWEJ
NA TRÓJGARBIE

NR PROJEKTU

326

ADRES

NR DZIAŁEK
dz. nr 350, Obręb Witków 0006
jedn. ewid. Czarny Bór

INWESTOR

GMINA CZARNY BÓR
58-379 Czarny Bór
ul. XXX-lecia PRL 18

JEDNOSTKA PROJEKTOWA

isba GRUPA PROJEKTOWA
ul. Artura Grottgera 16a, 51-630 Wrocław
t.: +48 71 348 27 67 f.: +48 71 348 21 23
www.isba.com.pl biuro@isba.com.pl

isba
grupa projektowa

ARCHITEKTURA		
PROJEKTANT	arch. JOANNA STYRYLSKA	186/00/DUW
SPRAWDZAJĄCY	arch. TOMASZ BONIECKI	2/00/DUW
KONSTRUKCJA		
OPRACOWAŁ	mgr inż. PIOTR JORDAN	190/98/UW
SPRAWDZAJĄCY	mgr inż. WALDEMAR JORDAN	121/88/UW
ELEKTRYKA		
OPRACOWAŁ	mgr inż. RFAŁ BULAK	109/DOŚ/05
SPRAWDZAJĄCY	mgr inż. PIOTR CIEŚLAK	287/DOŚ/06

RYSUNEK

PROJEKT ZAGOSPODAROWANIA
TERENU

DATA
11.2016

SKALA
1:500

BRANŻA
A

STADIUM
PB

NR RYSUNKU
326 PB A 00 01 A

NR PROJEKTU STADIUM
BRANŻA
RODZ. RYS.
NR RYS.
RENZA