

 
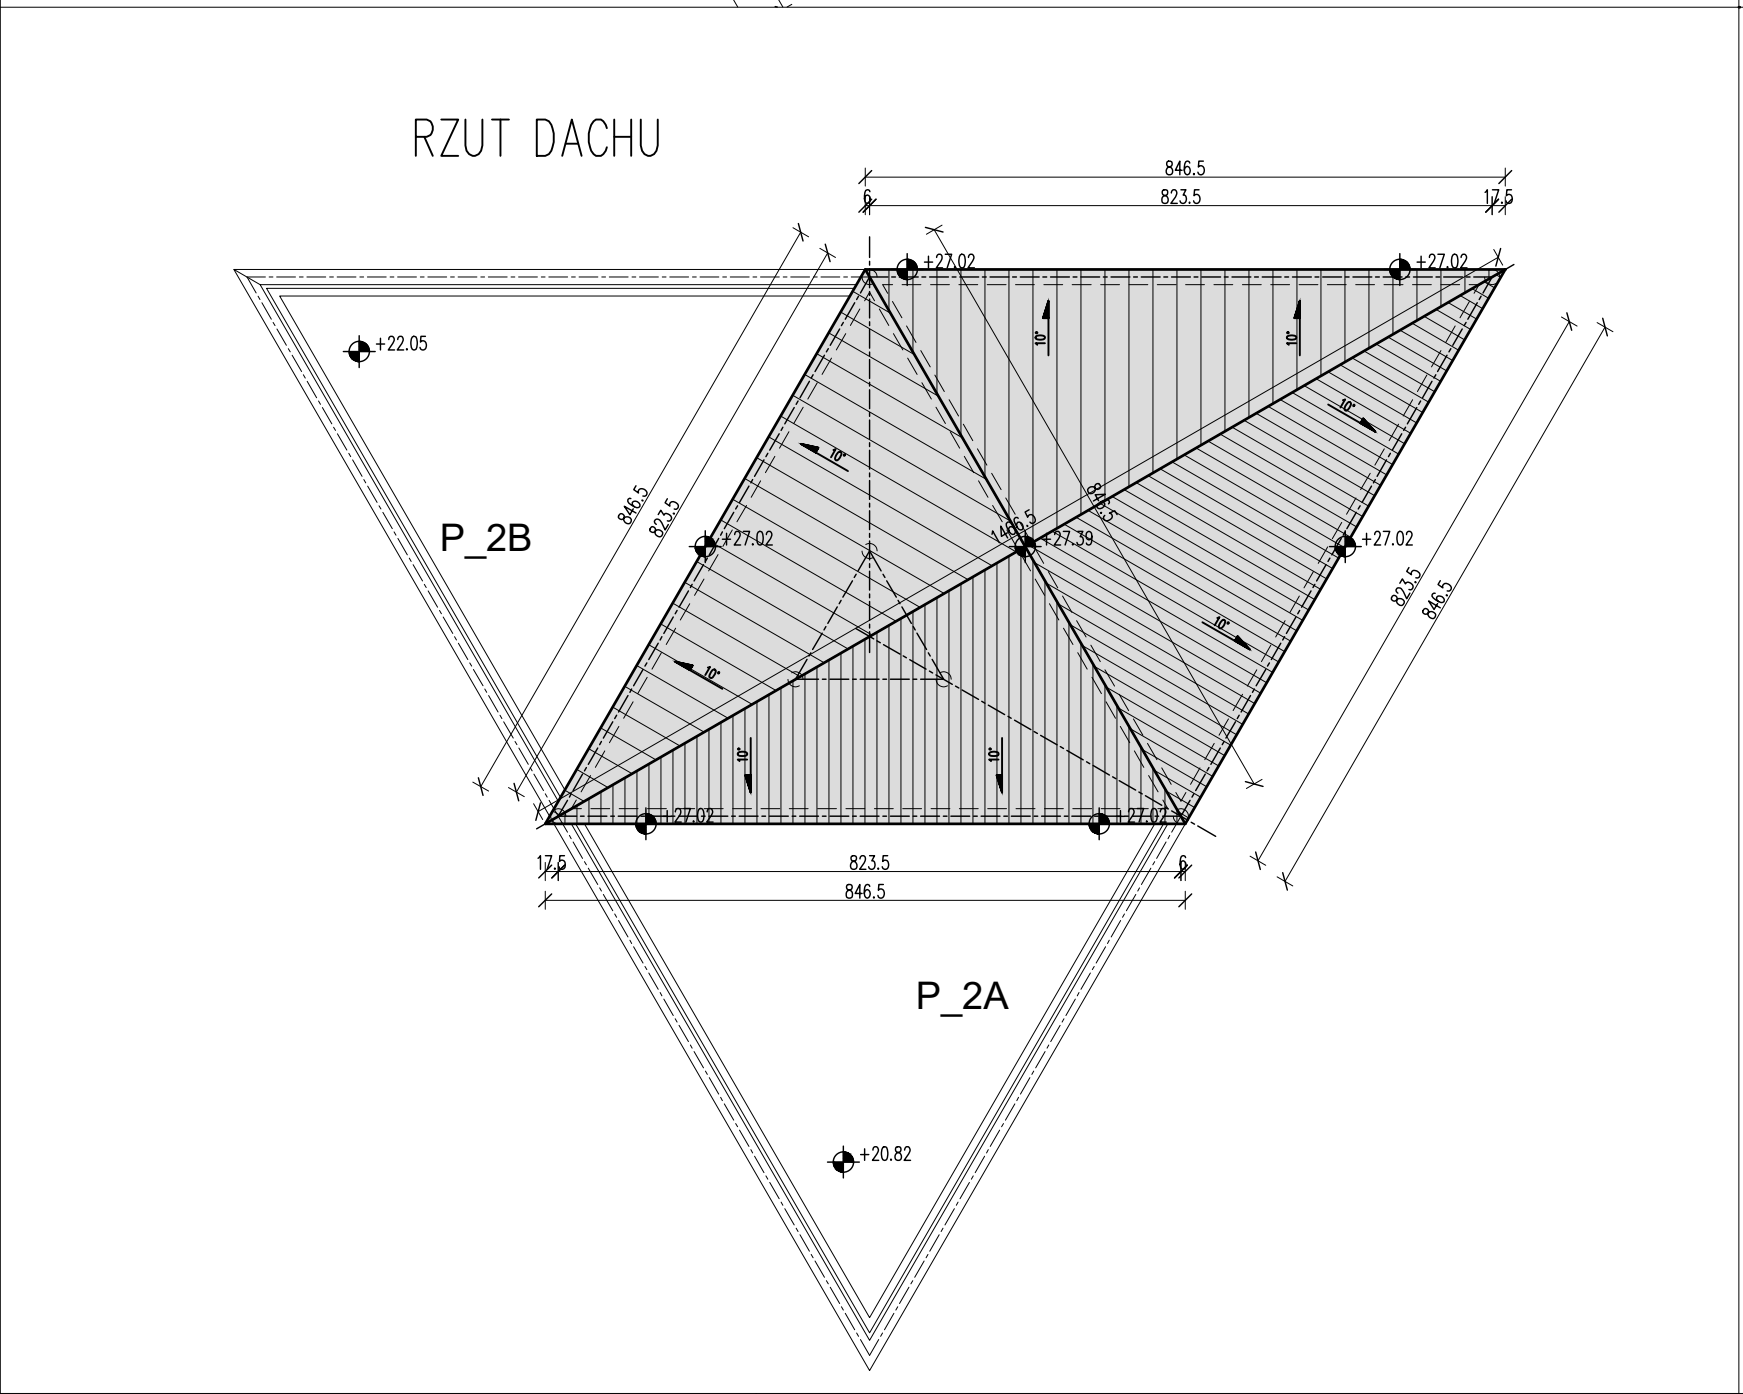
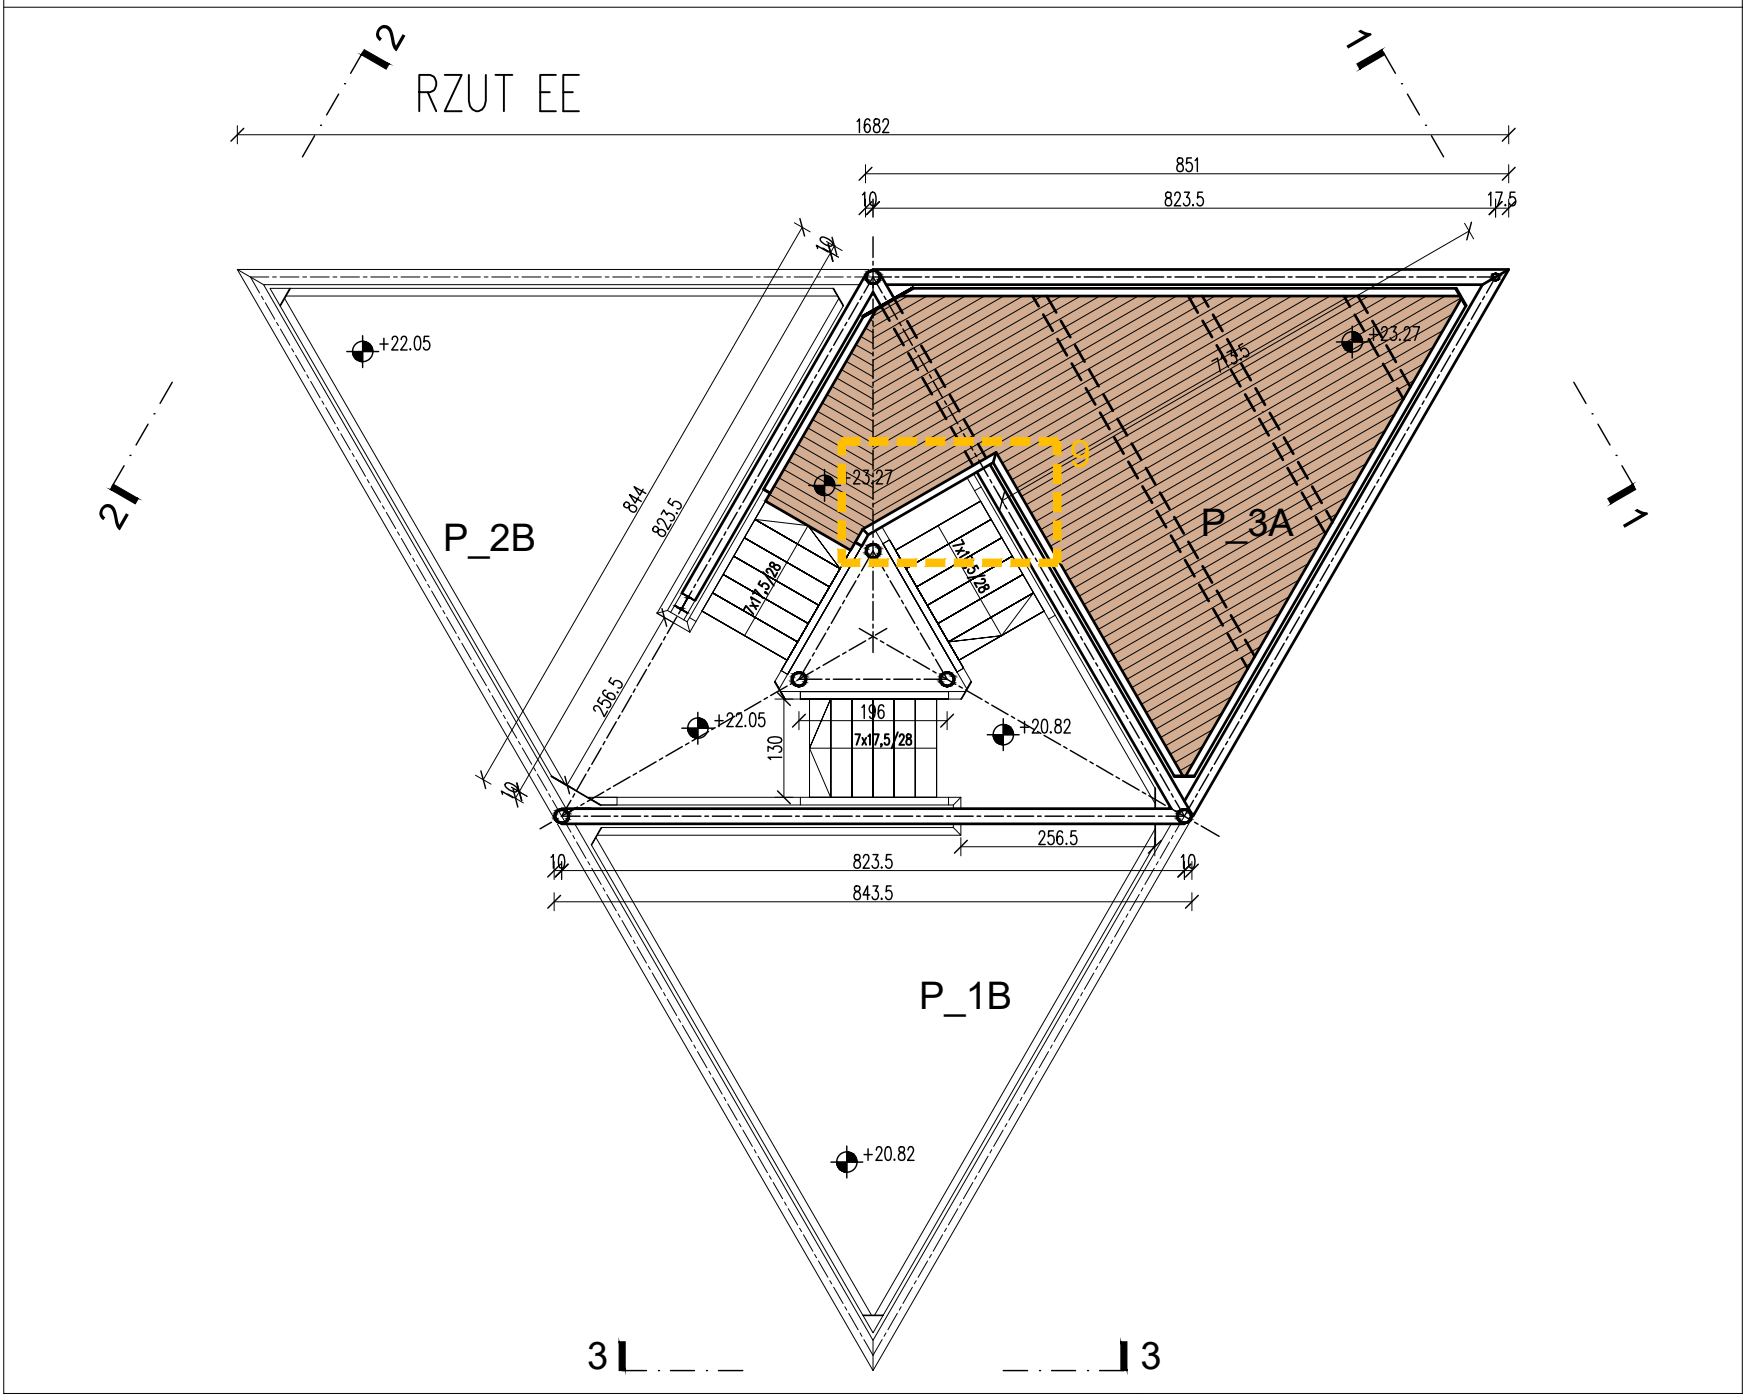
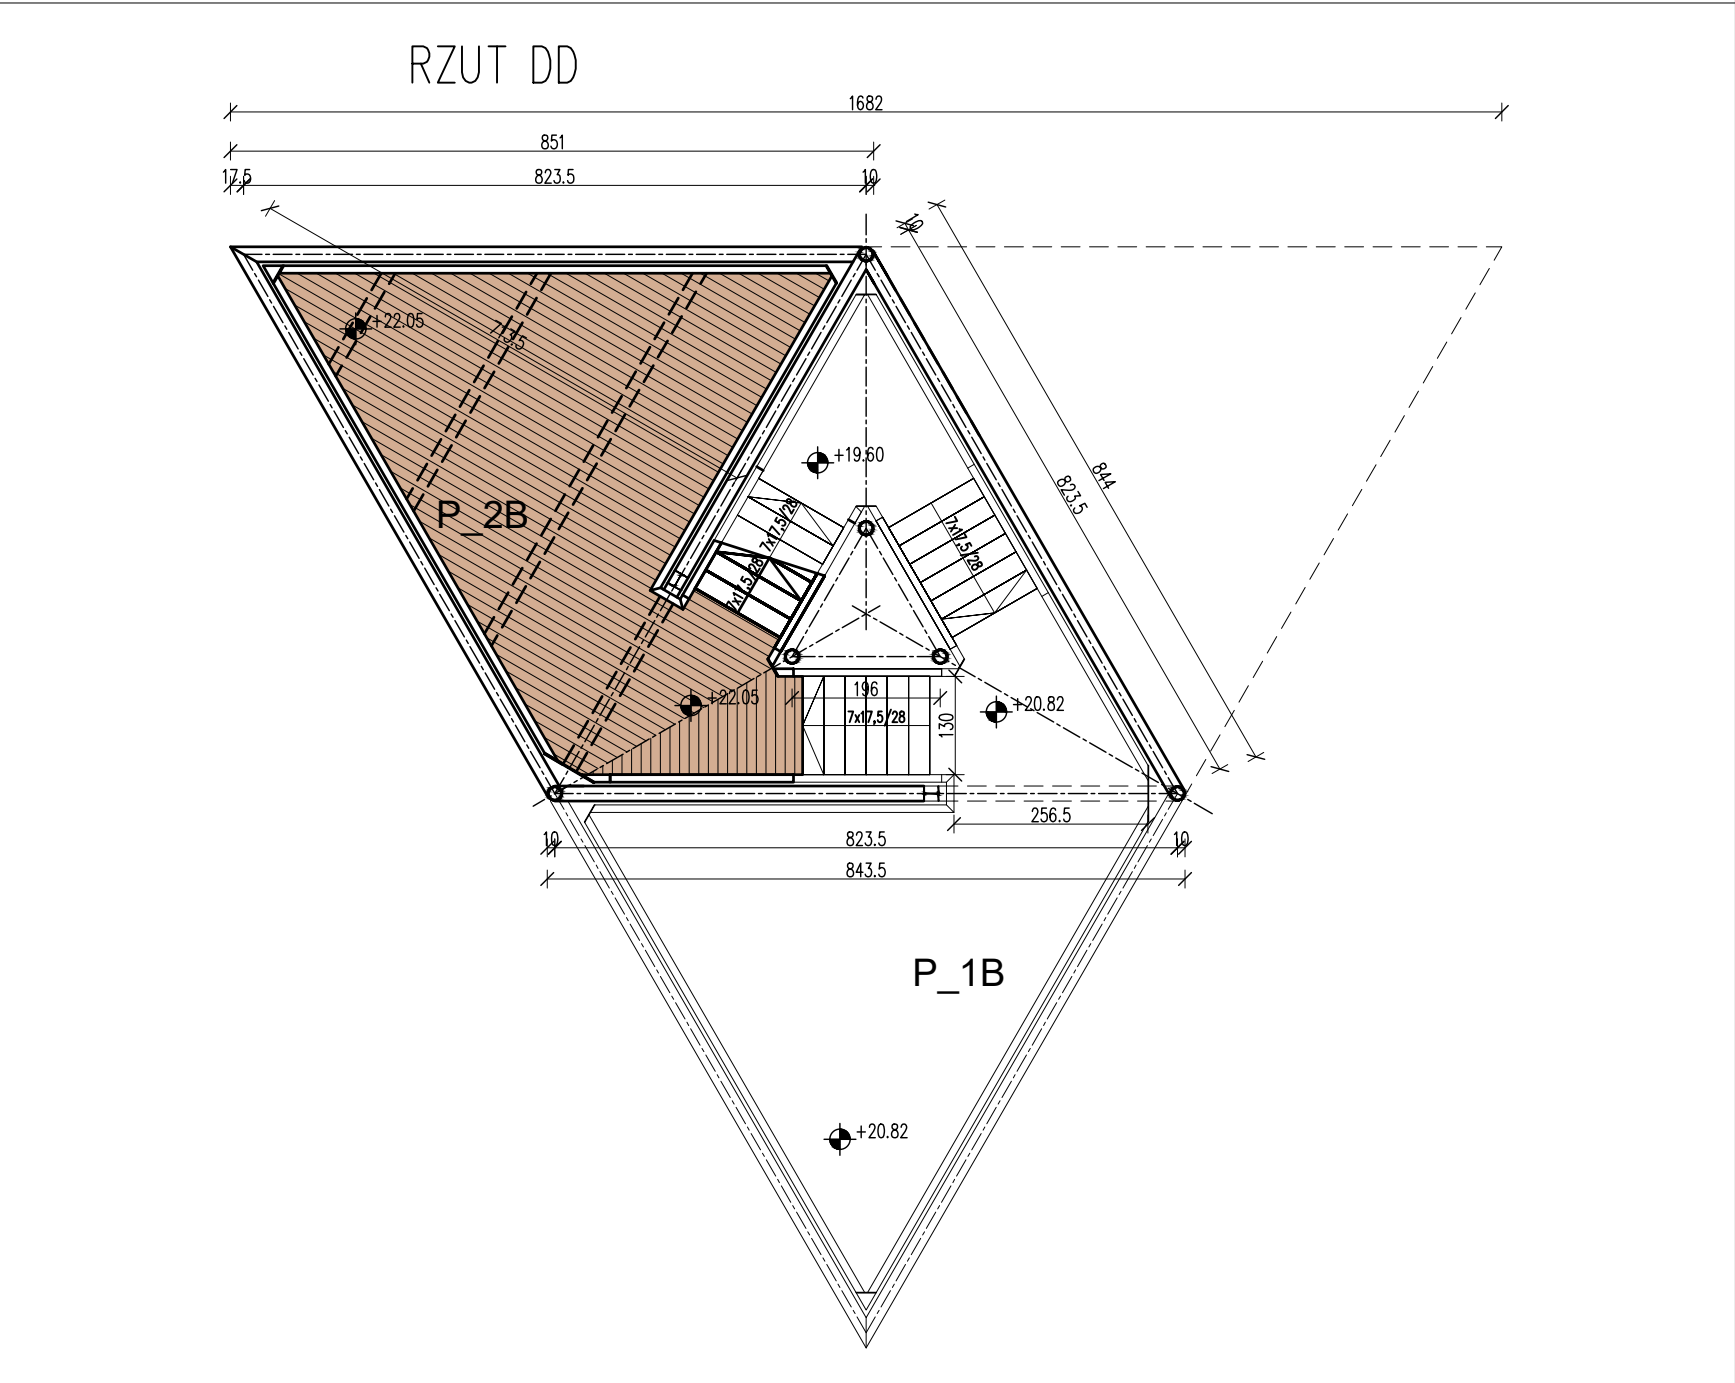
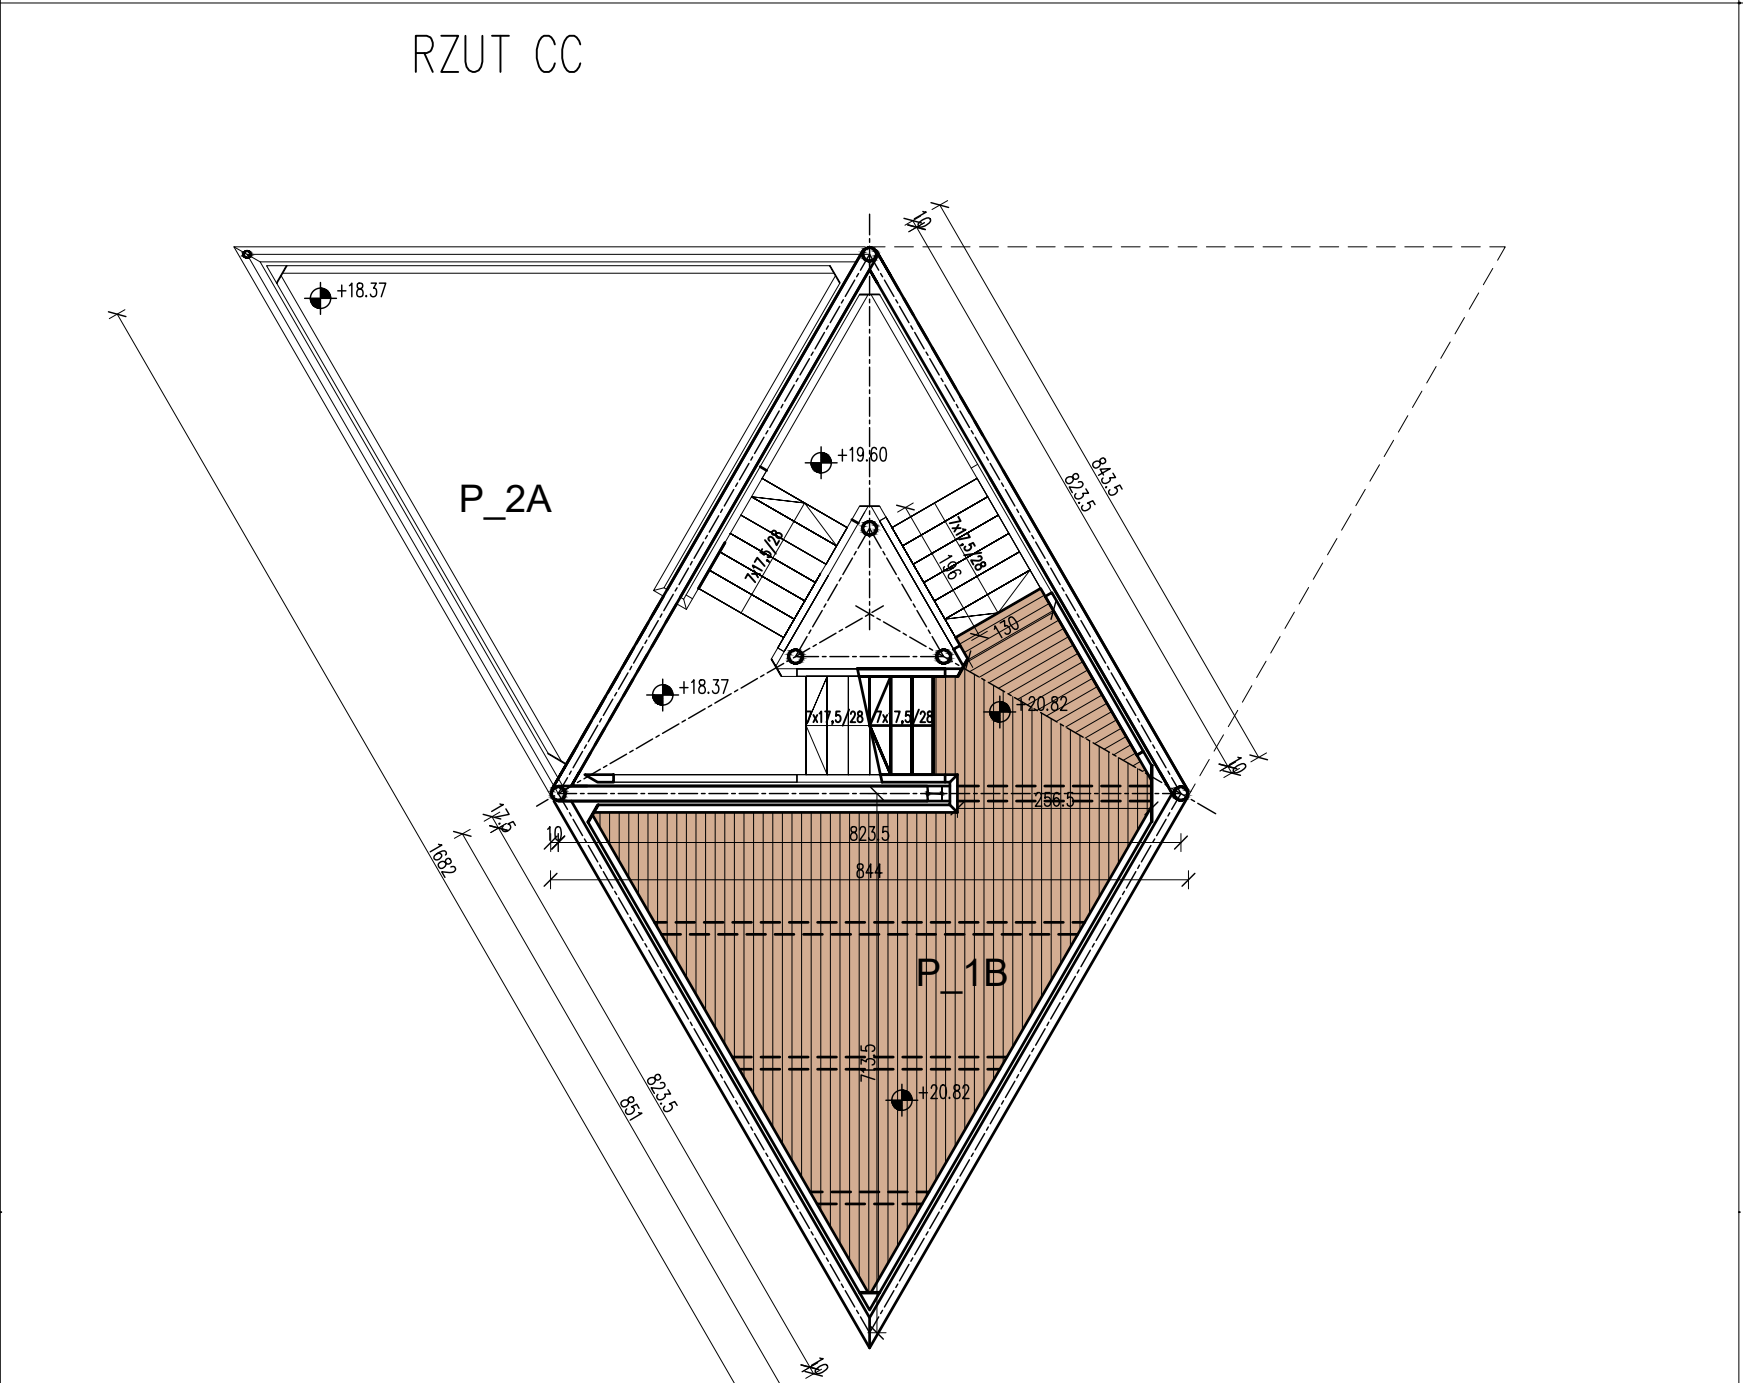
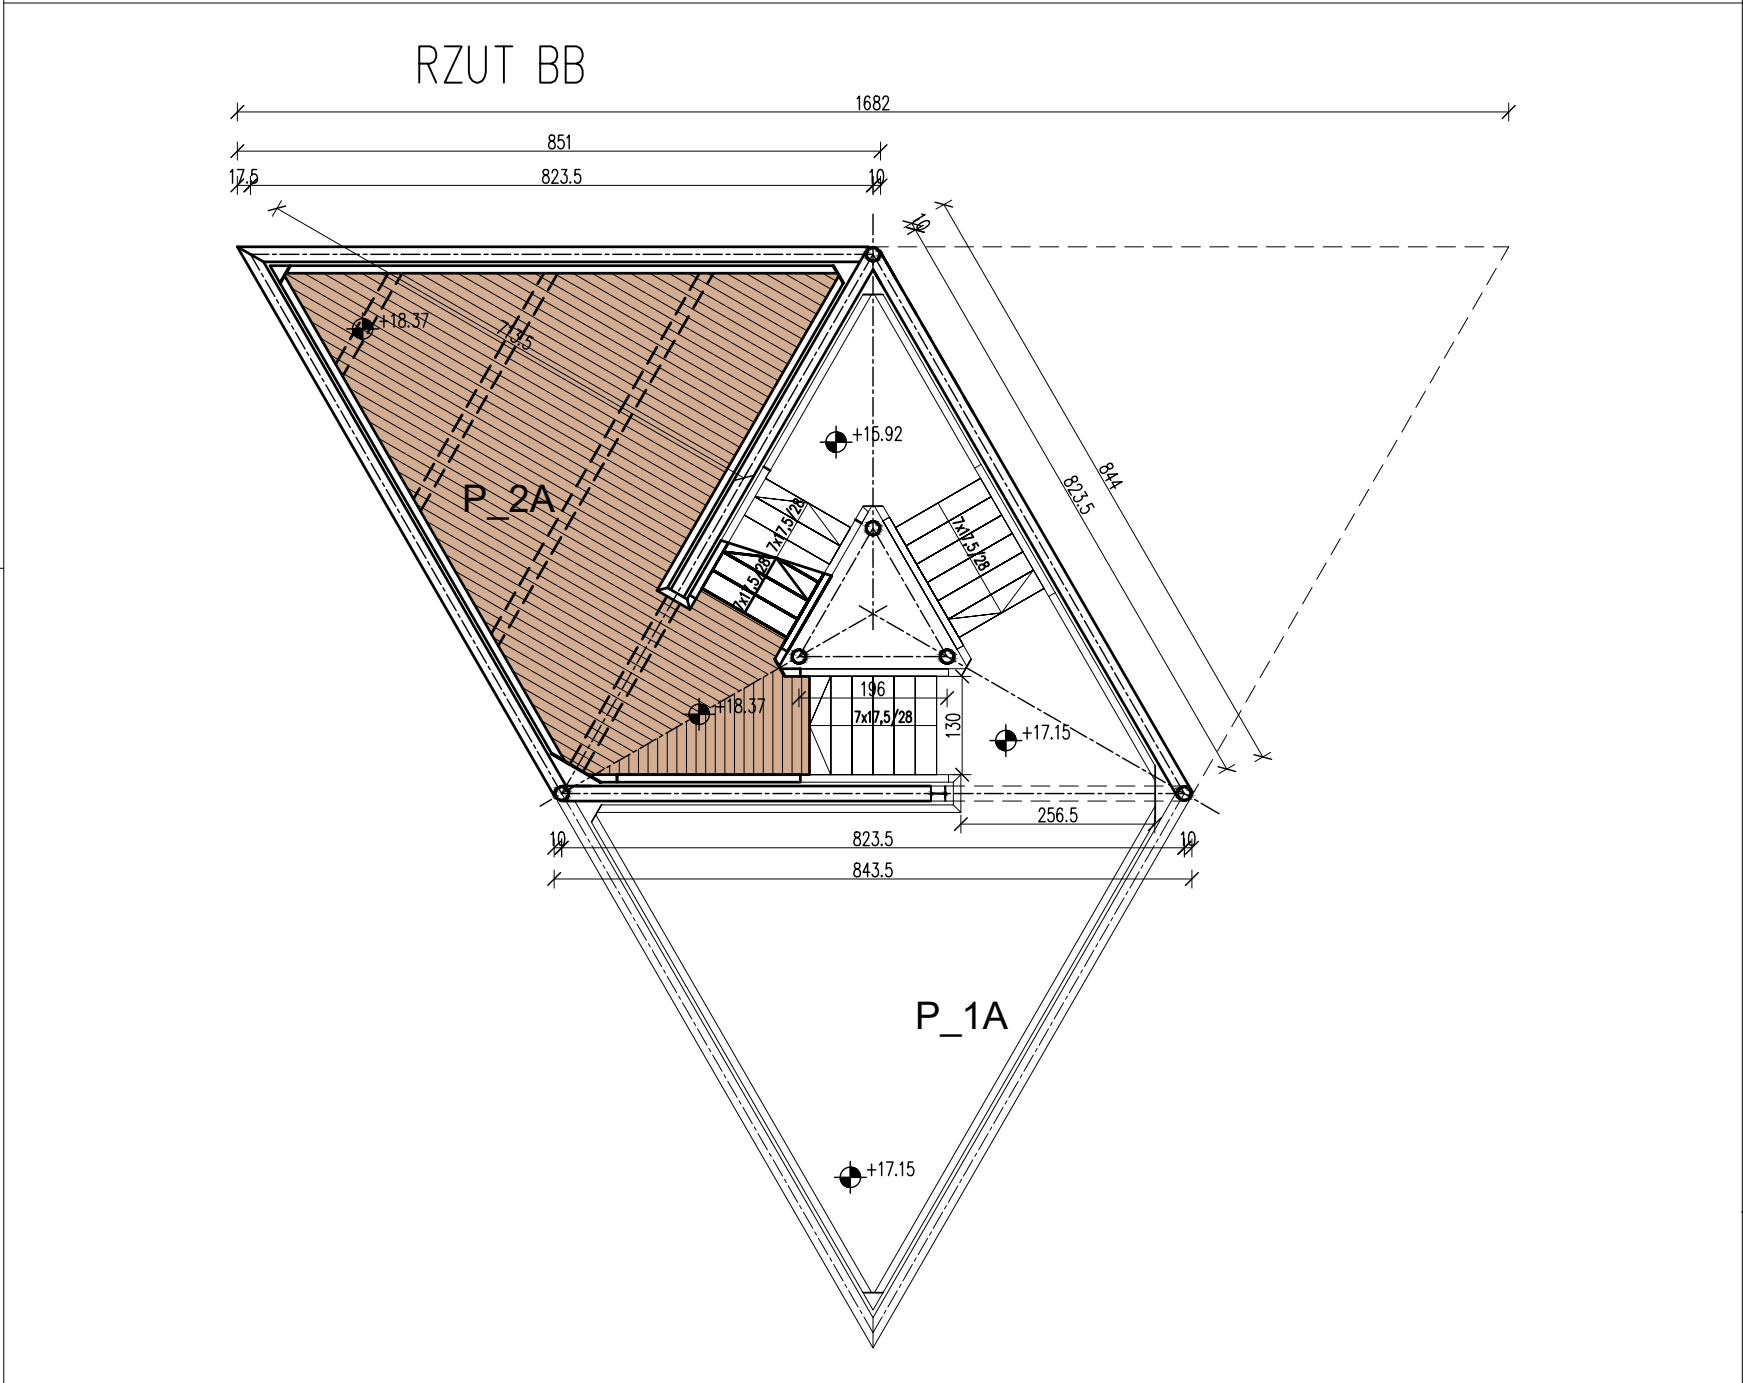
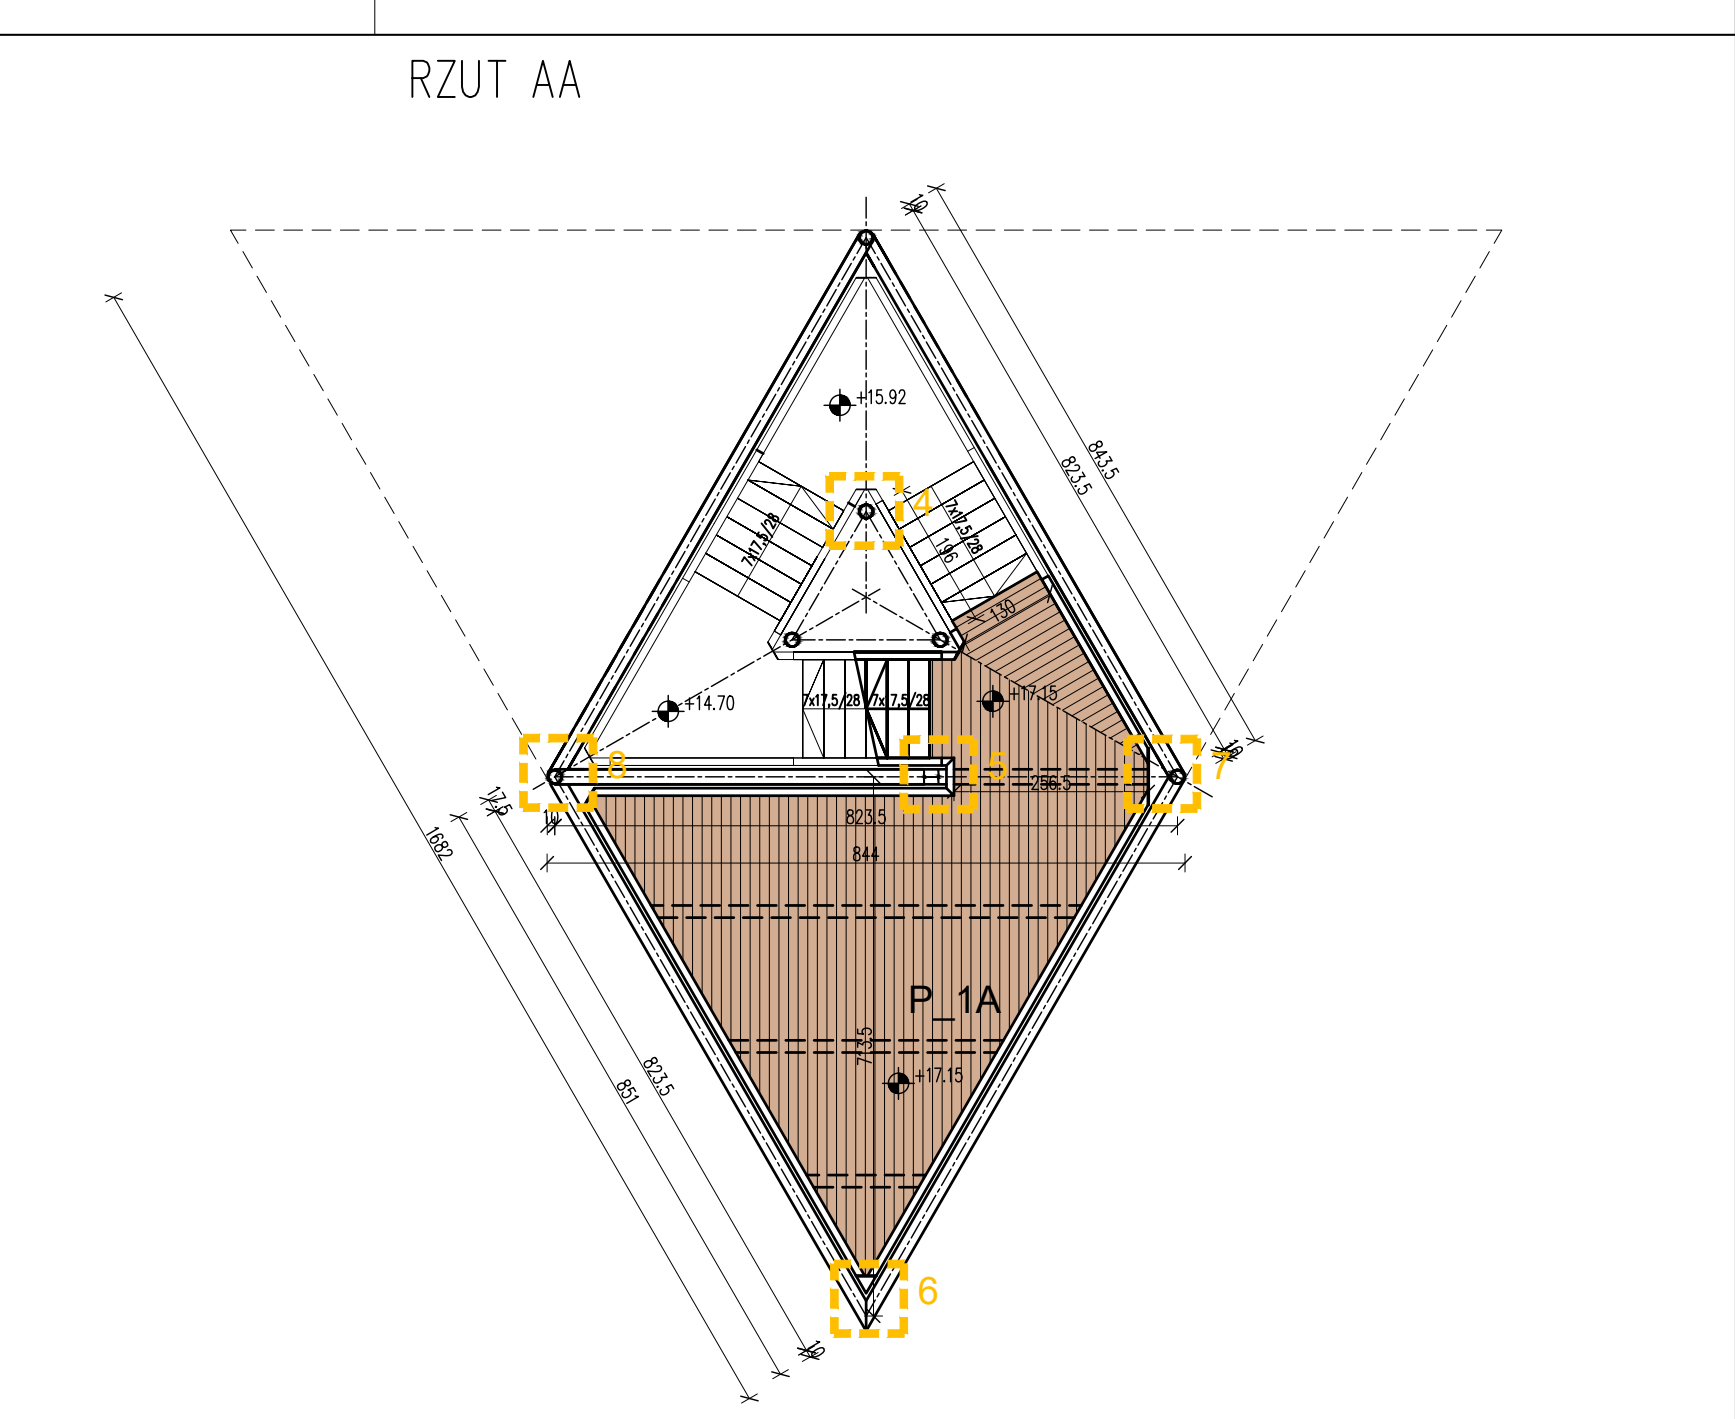
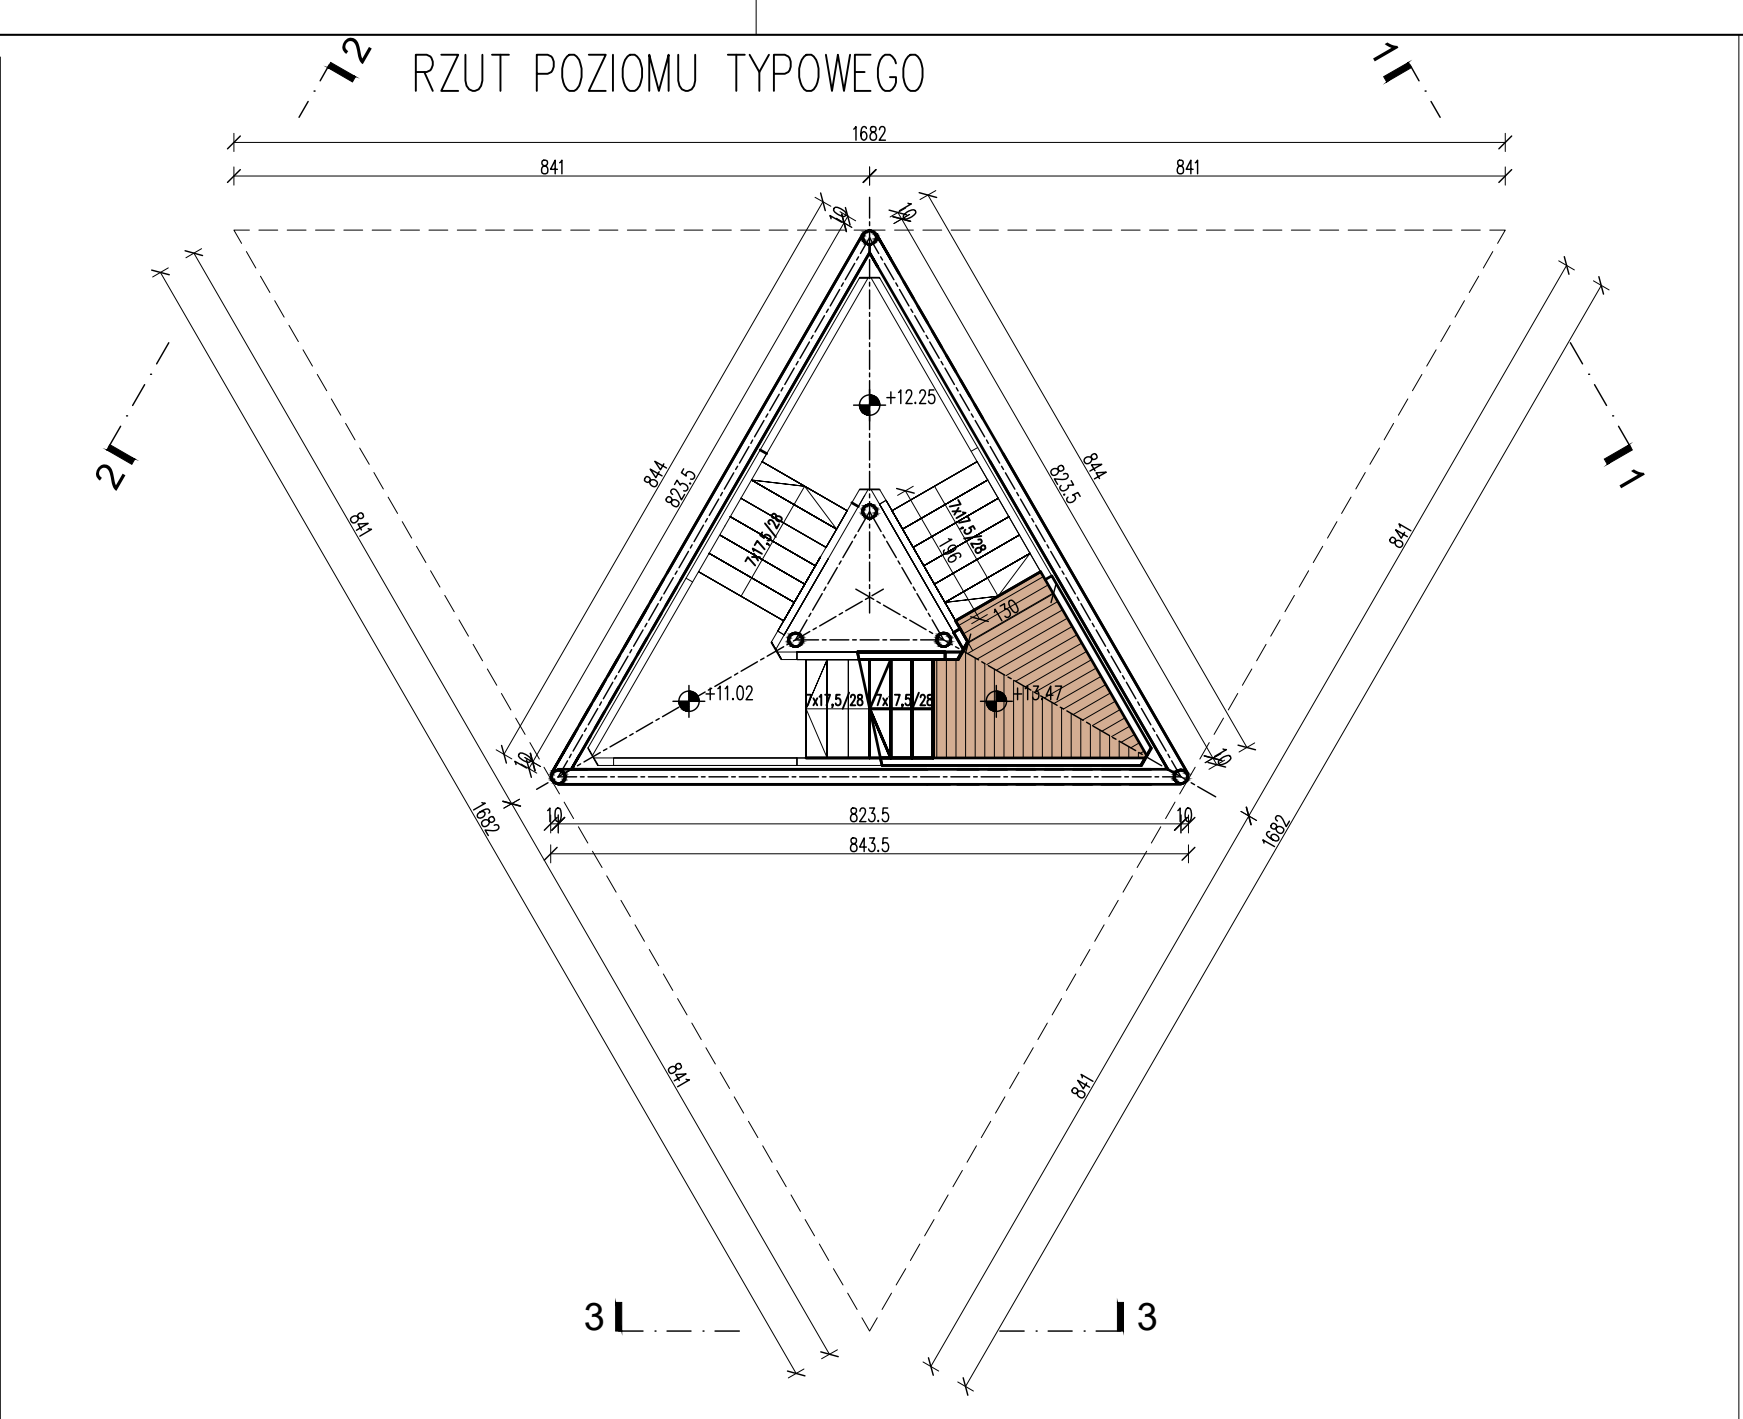


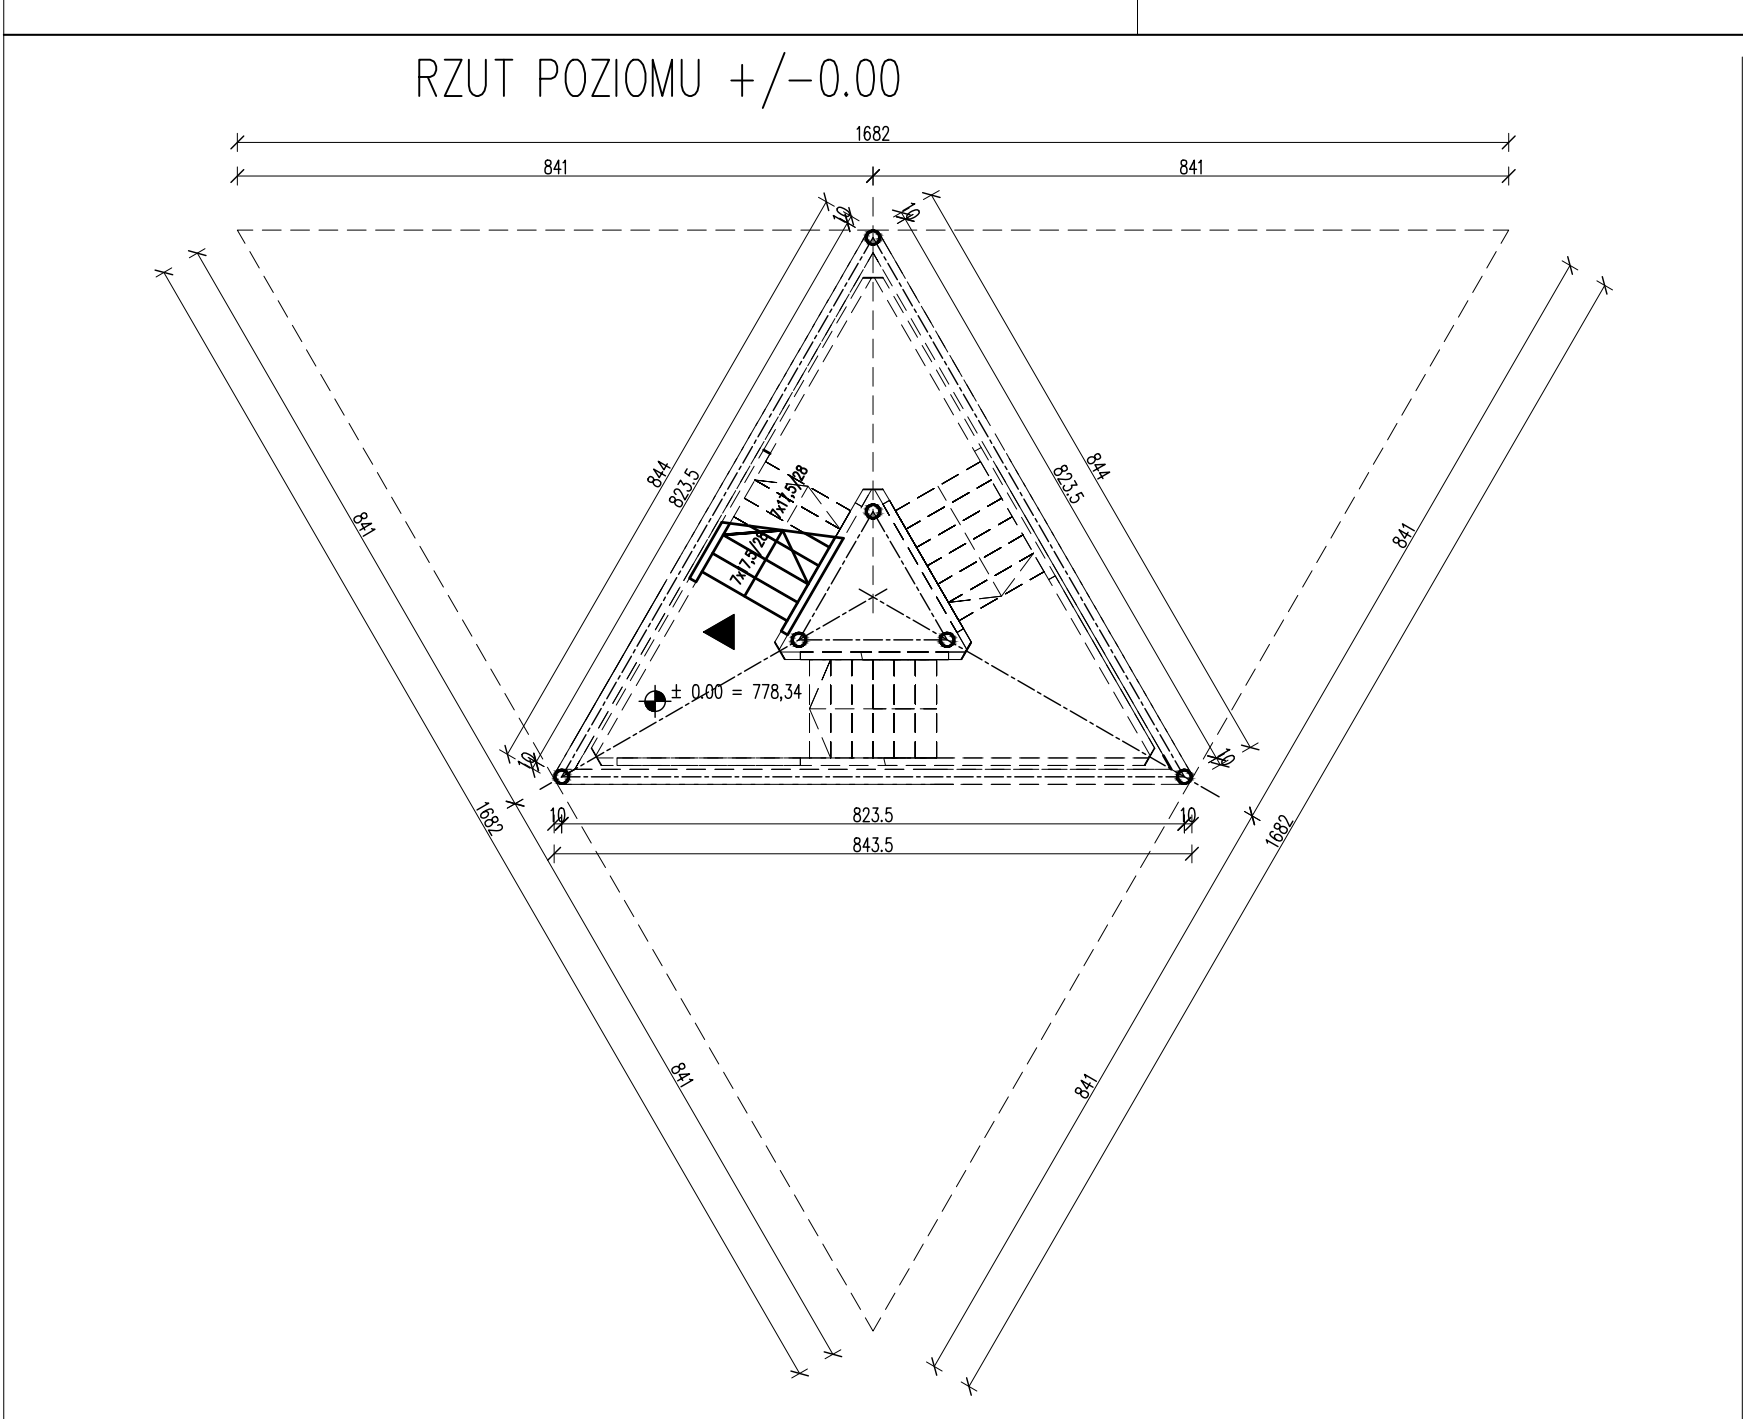

- UWAGI OGÓLNE:
- PROJEKT JEST OBJĘTY OCHRONĄ PRAWA AUTORSKIEGO I WSZYSTKIE INFORMACJE W NIM ZAWARTÉ STANOWĄ WŁASNOŚĆ AUTORÓW OPRACOWANIA /Dz.U.94.24.83 z dnia 4.02.94 r./.
 - PROJEKT NIE MOŻE BYĆ UŻYTY, KOPLOWANY I REPRODUKOWANY W CZĘŚCI LUB CAŁOŚCI BEZ PISEMNEJ ZGODY JEJÓ AUTORÓW.
 - NINIEJSZE OPRACOWANIE STANOWI INTEGRALNĄ CZĘŚĆ DOKUMENTACJI PROJEKTOWEJ ZAWIERAJĄCĄ: PROJEKT BUDOWLANY /PROJEKT ARCHITEKTONICZNO-BUDOWLANY I CZĘŚĆ OPISOWĄ/, PROJEKT WYKONAWCZY /PROJEKT ARCHITEKTONICZNO-BUDOWLANY I CZĘŚĆ OPISOWĄ/, SPECYFIKACJE TECHNICZNE WYKONANIA I ODBIORU ROBÓT.
 - DOKUMENTACJA BRANŻY ARCHITEKTONICZNEJ NADRZĘDNĄ CZĘŚĆ DOKUMENTACJI PROJEKTOWEJ.
 - WSZELKIE EWENTUALNE NIEZGODNOŚCI POMIĘDZY POSZCZEGÓLNYMI OPRACOWANIAM DOKUMENTACJI PROJEKTOWEJ POWINNY ZOSTAĆ ZGŁOSZONE I WYJAŚNIONE Z GŁÓWNYM PROJEKTANTEM.
 - WYKONAWCĄ JEST ZOBOWIĄZANY DO WYKONANIA WSZELKICH PRAC ZGODNIE ZE SZTUKĄ BUDOWLANĄ, OBOWIĄZUJĄCYMI PRZEPISAMI I NORMAMI ORAZ PRZY ZACHOWANIU PRZEPISÓW BHP.
 - ZASTOSOWANE ROZWIĄZANIA MATERIAŁOWE I TECHNOLOGICZNE POWINNY POSIADAĆ AKTUALNE ATESYTY I CERTYFIKATY POZWAŁAJĄCE NA ICH STOSOWANIE.
 - WSZELKIE ZMIENNE SYSTEMOWE ROZWIĄZANIA MATERIAŁOWE ORAZ TECHNOLOGICZNE, WZGLĘDEM PRZYJĘTYCH W DOKUMENTACJI PROJEKTOWEJ, POWINNY POSIADAĆ PARAMETRY WIZUALNE I TECHNICZNE NIE GORSZE OD ZASTOSOWANYCH W PROJEKCE ORAZ POWINNY ZOSTAĆ PRZEDSTAWIONE DO AKCEPTACJI GŁÓWNYM PROJEKTANTOM.
 - WSZYSTKIE WYMAGI WYMIARY ZOSTAĆ SPRAWDZONE PRZEZ WYKONAWCĘ NA BUDOWIE, A EWENTUALNE NIEZGODNOŚCI NIEZWŁOŻNIE ZGŁOSZONE DO BIURA PROJEKTOWEGO, BUDĄCEGO AUTOREM NINIEJSZEGO OPRACOWANIA.
 - PRZED PRZYSTĄPIENIEM DO ROBÓT WYKONAWCA POWINIEN PRZEDSTAWIĆ PRÓBKĘ MATERIAŁÓW WYKOŃCZENIOWYCH, W TYM KOLORYSTYKĘ, DO AKCEPTACJI GŁÓWNYM PROJEKTANTOM, ZGODNIE Z ZAPISAMI NINIEJSZEGO OPRACOWANIA.

LEGENDA	
OZNACZENIA	
	ZAKRES OPRACOWANIA
	WEJŚCIE DO BUDYNKU / BUDOWLI
	RZĘDNA WYSOKOŚCIOWA
	LINIA PRZEKROJOWA
MATERIAŁY:	
	ELEMENTY KONSTRUKCJI WIEŻY – profile stalowe ocynkowane / kolor naturalny stali
	POSADZKA – deski modrzewiowe ryflowane / impregnowane / kolor naturalny drewna
	BALUSTRADY / WYPEŁNIENIE – siatka pleciona / żgrzewana wykonana z drutu 4mm ze stali ocynkowanej ognioowo
	ELEMENTY WYPOSAŻENIA WIEŻY – stal ocynkowana ognioowo
	POKRYCIE DACHU – blacha cynkowa tytanowa grubości 0.7 mm układana na deskowaniu pełnym gr. 25 mm / kolor szary

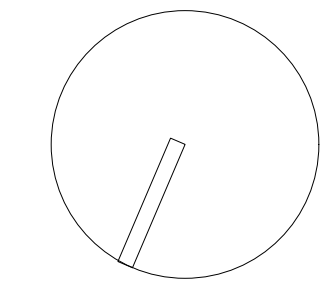

OBIEKT / ZAKRES OPRACOWANIA

BUDOWA WIEŻY WIDOKOWEJ NA TRÓJGARBIE

ADRES

NR PROJEKTU

326

NR DZIAŁKI

dz. nr 350, obręb Witków 0006 jedn. ewid. Czarny Bór

INWESTOR

GMINA CZARNY BÓR
58-379 Czarny Bór
ul. XXX-lecia PRL 18

JEDNOSTKA PROJEKTOWA

isba GRUPA PROJEKTOWA
ul. Artura Grottgera 16a, 51-630 Wrocław
t.: +48 71 348 27 67 f.: +48 71 348 21 23
www.isba.com.pl biuro@isba.com.pl

isba
grupa projektowa

ARCHITEKTURA		
PROJEKTANT	arch. JOANNA STYRYLSKA	186/00/DUW
SPRAWDZAJĄCY	arch. TOMASZ BONIECKI	2/00/DUW
OPRACOWAŁ	arch. MARCIN MUSIAŁ	
KONSTRUKCJA		
OPRACOWAŁ	mgr inż. PIOTR JORDAN	190/98/UW
SPRAWDZAJĄCY	mgr inż. WALDEMAR JORDAN	121/88/UW

TYTUŁ

RZUTY

DATA

11.2016

SKALA

1:100

NR RYSUNKU

326 PB/A 02.00/A

OWIADA

A

STADIUM

PB