
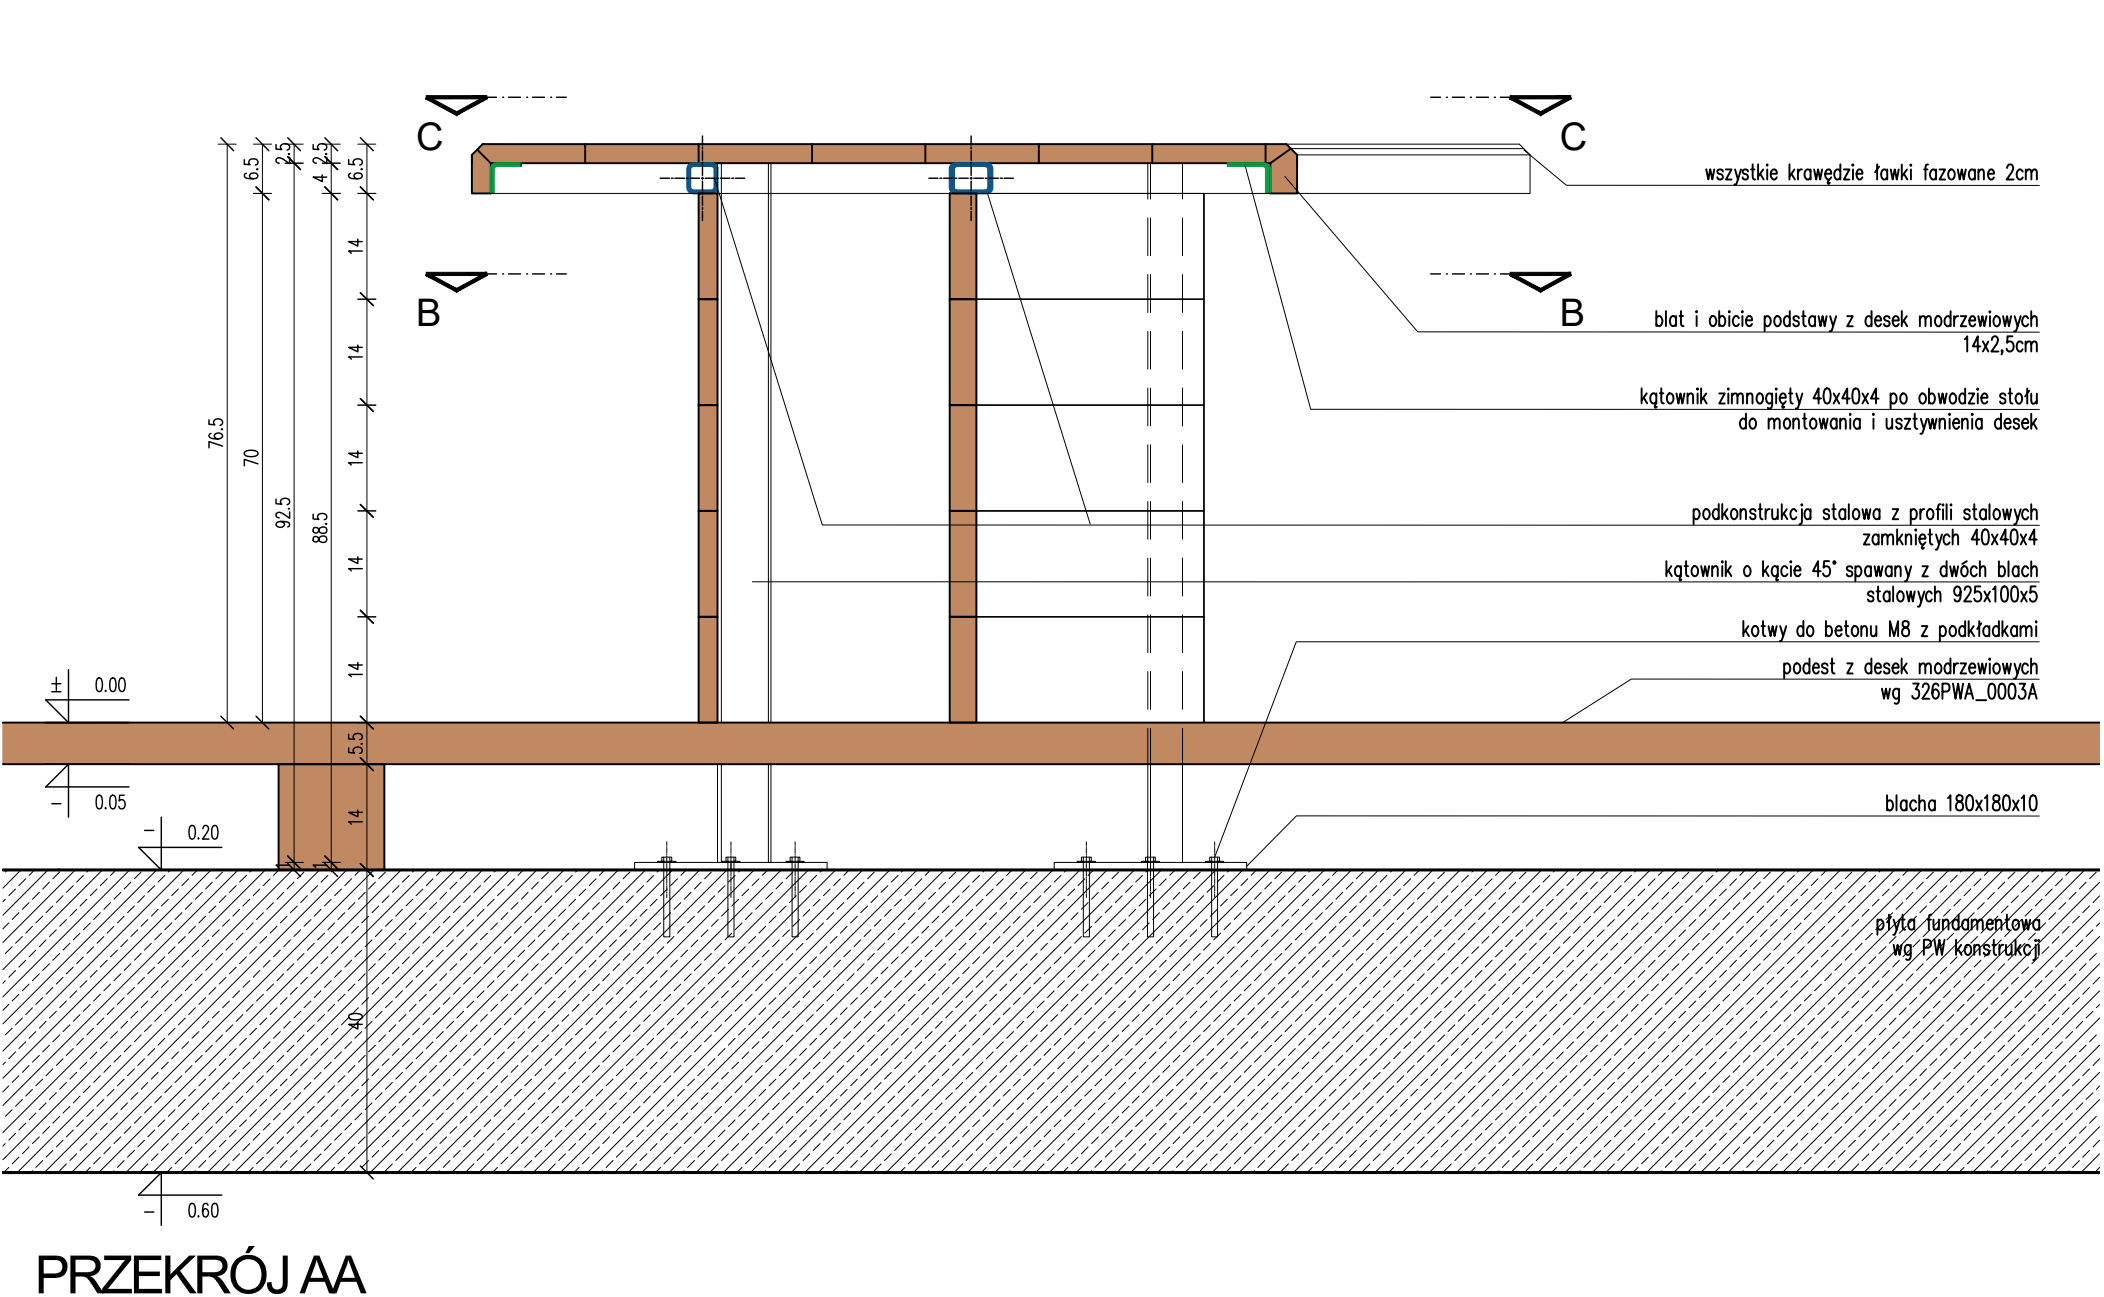
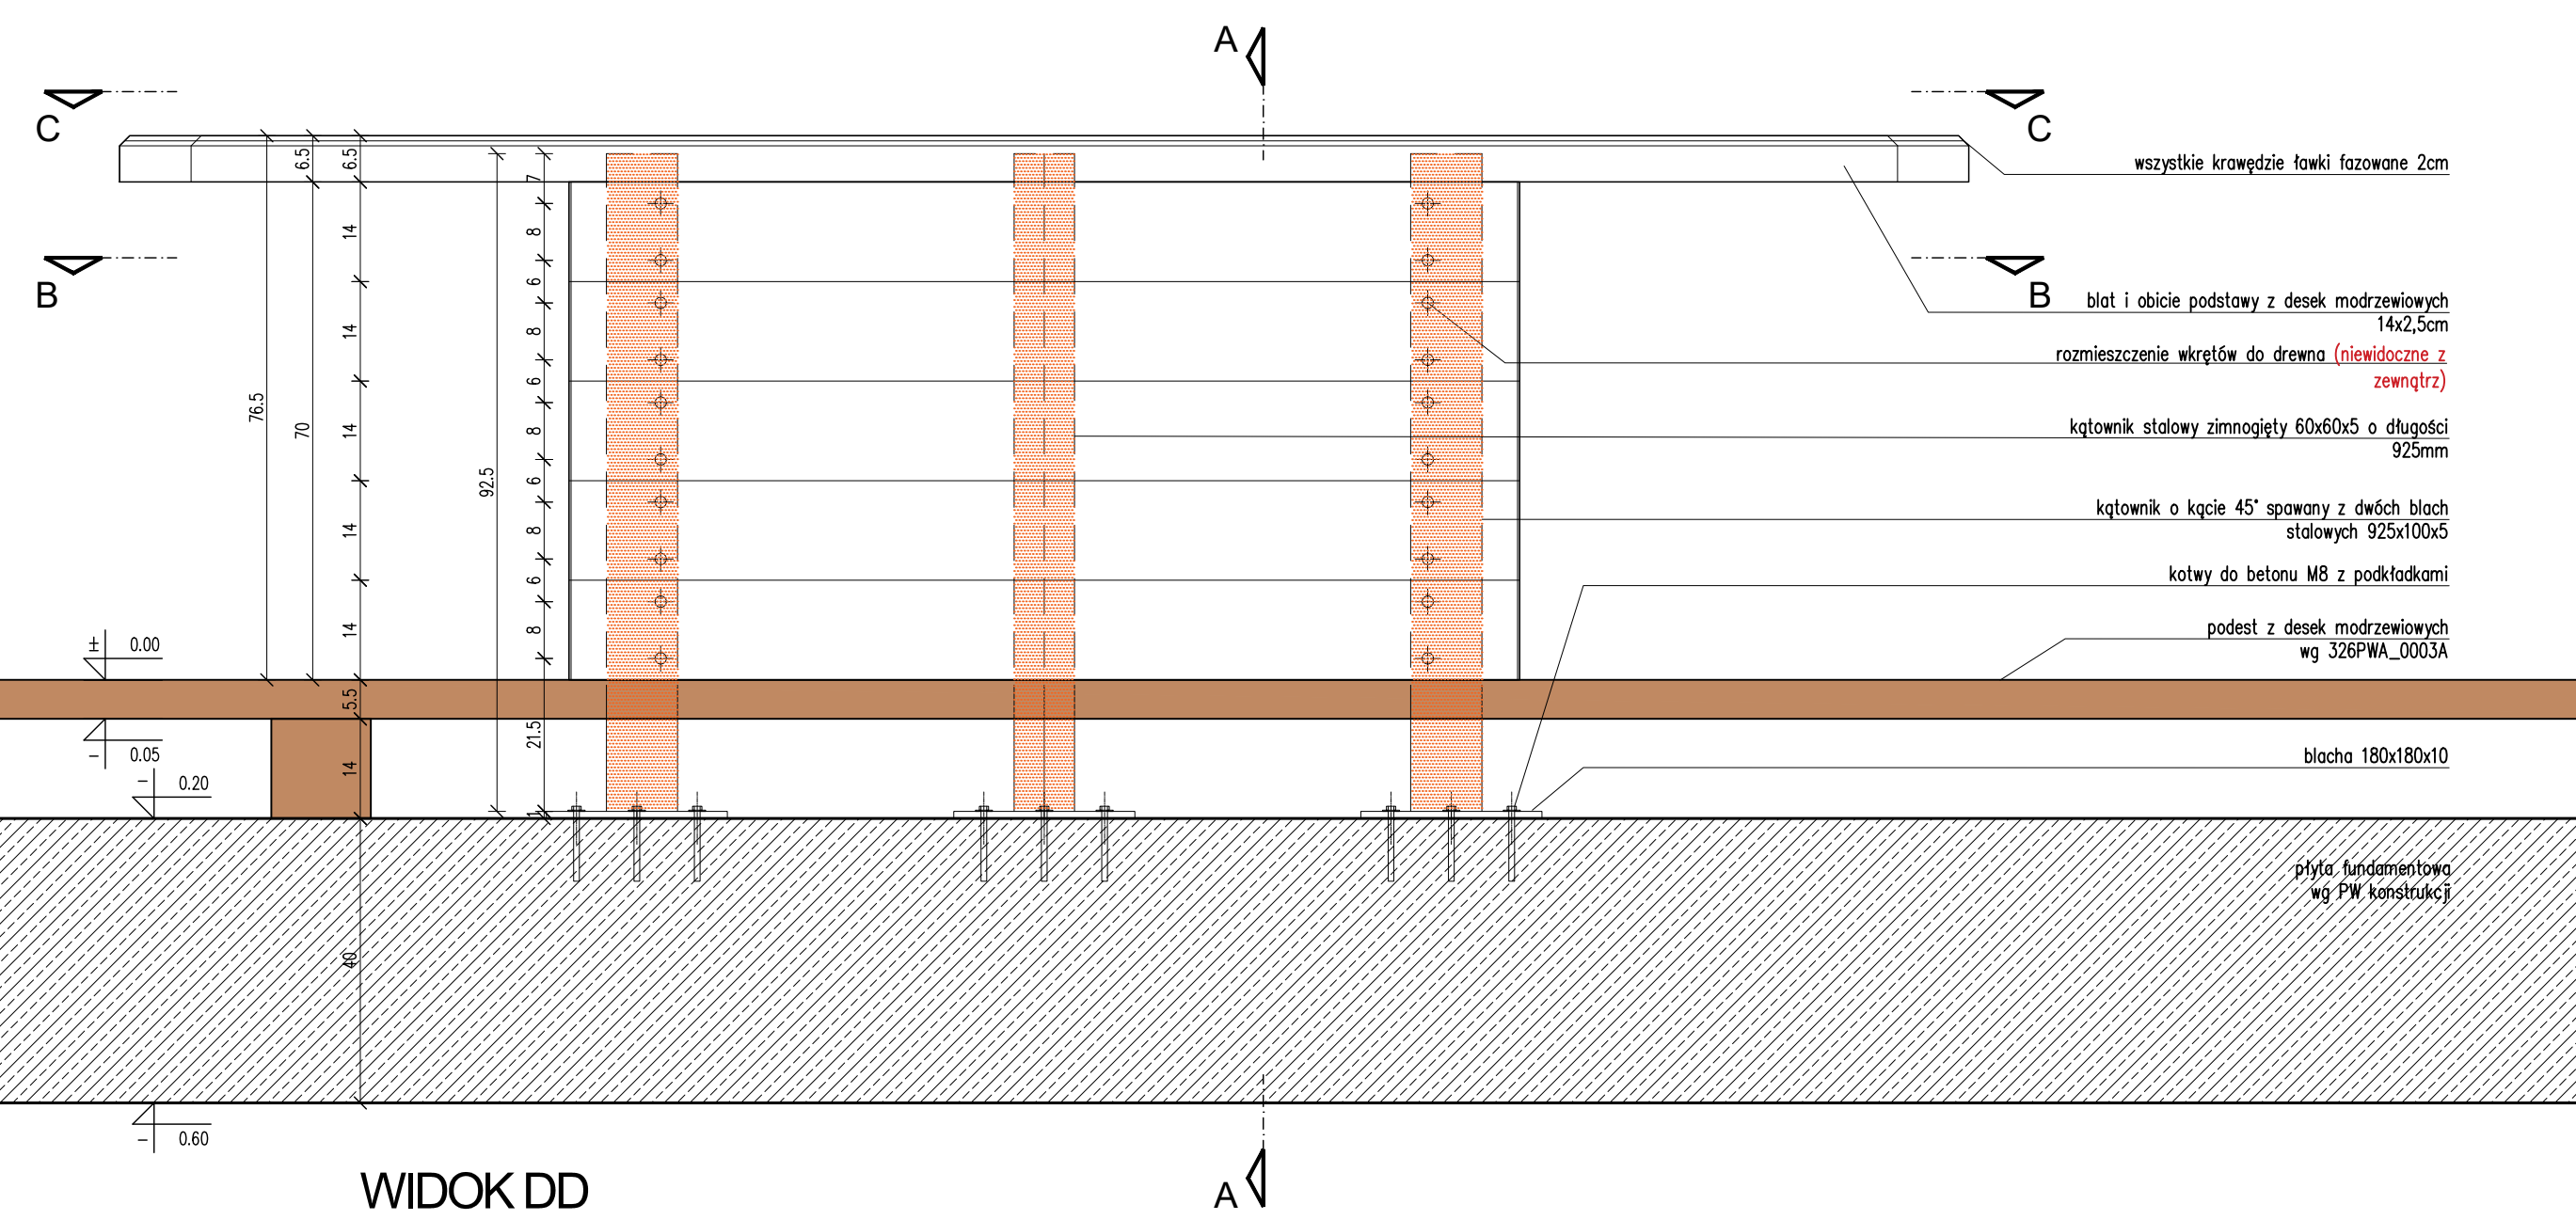
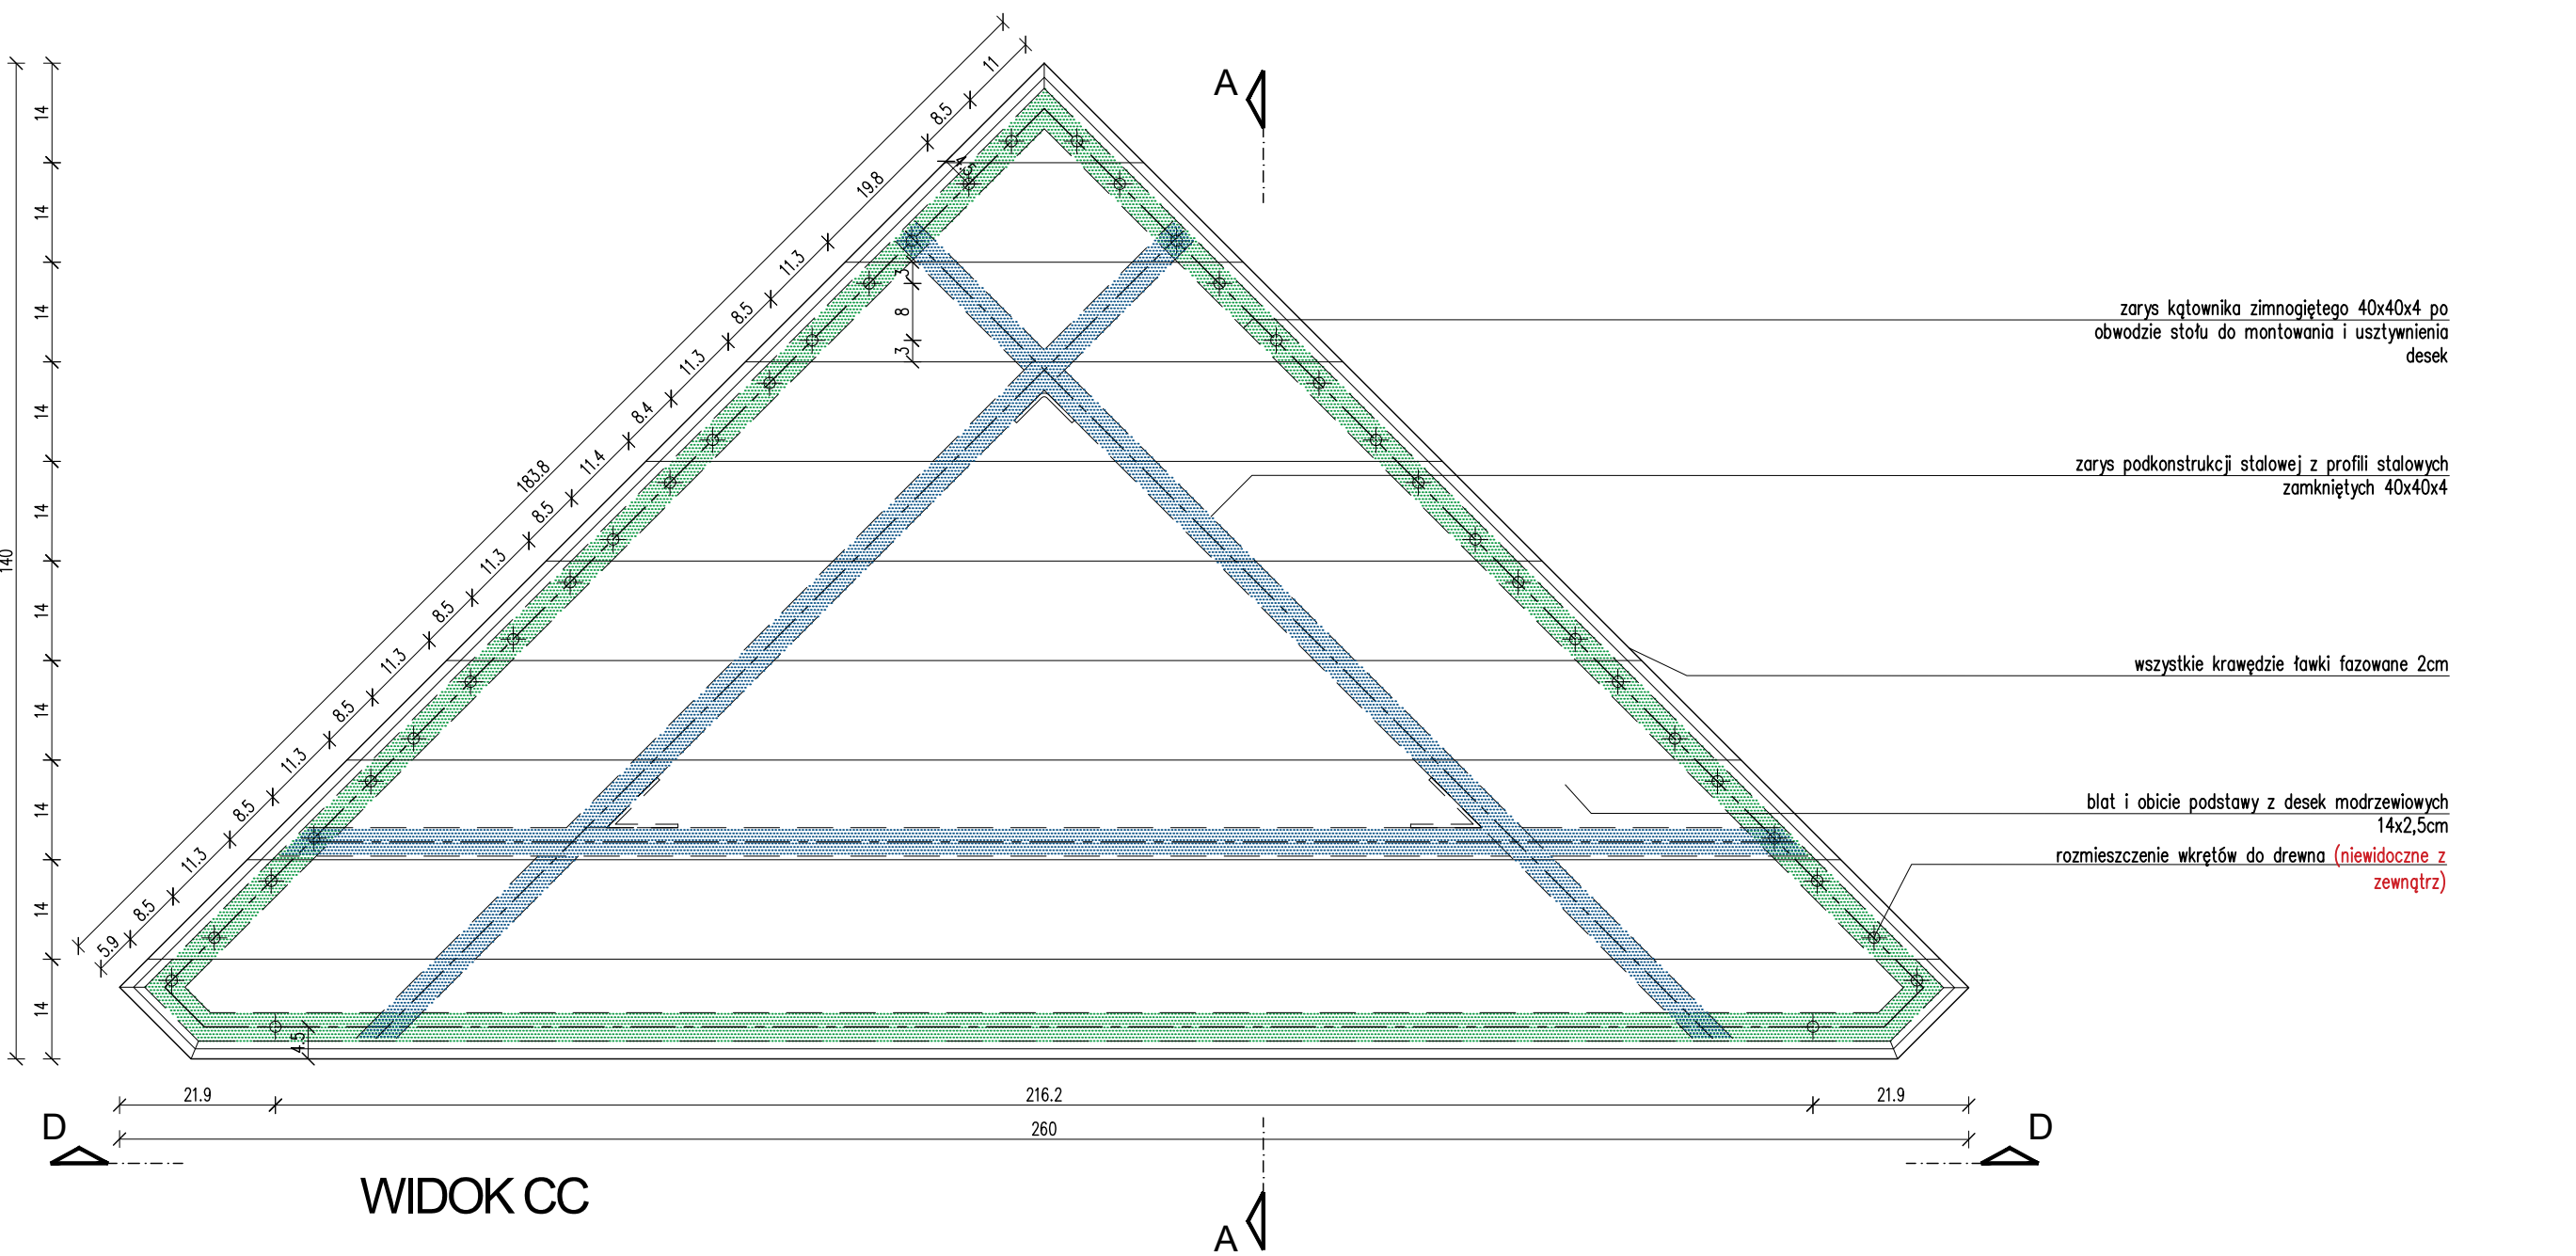


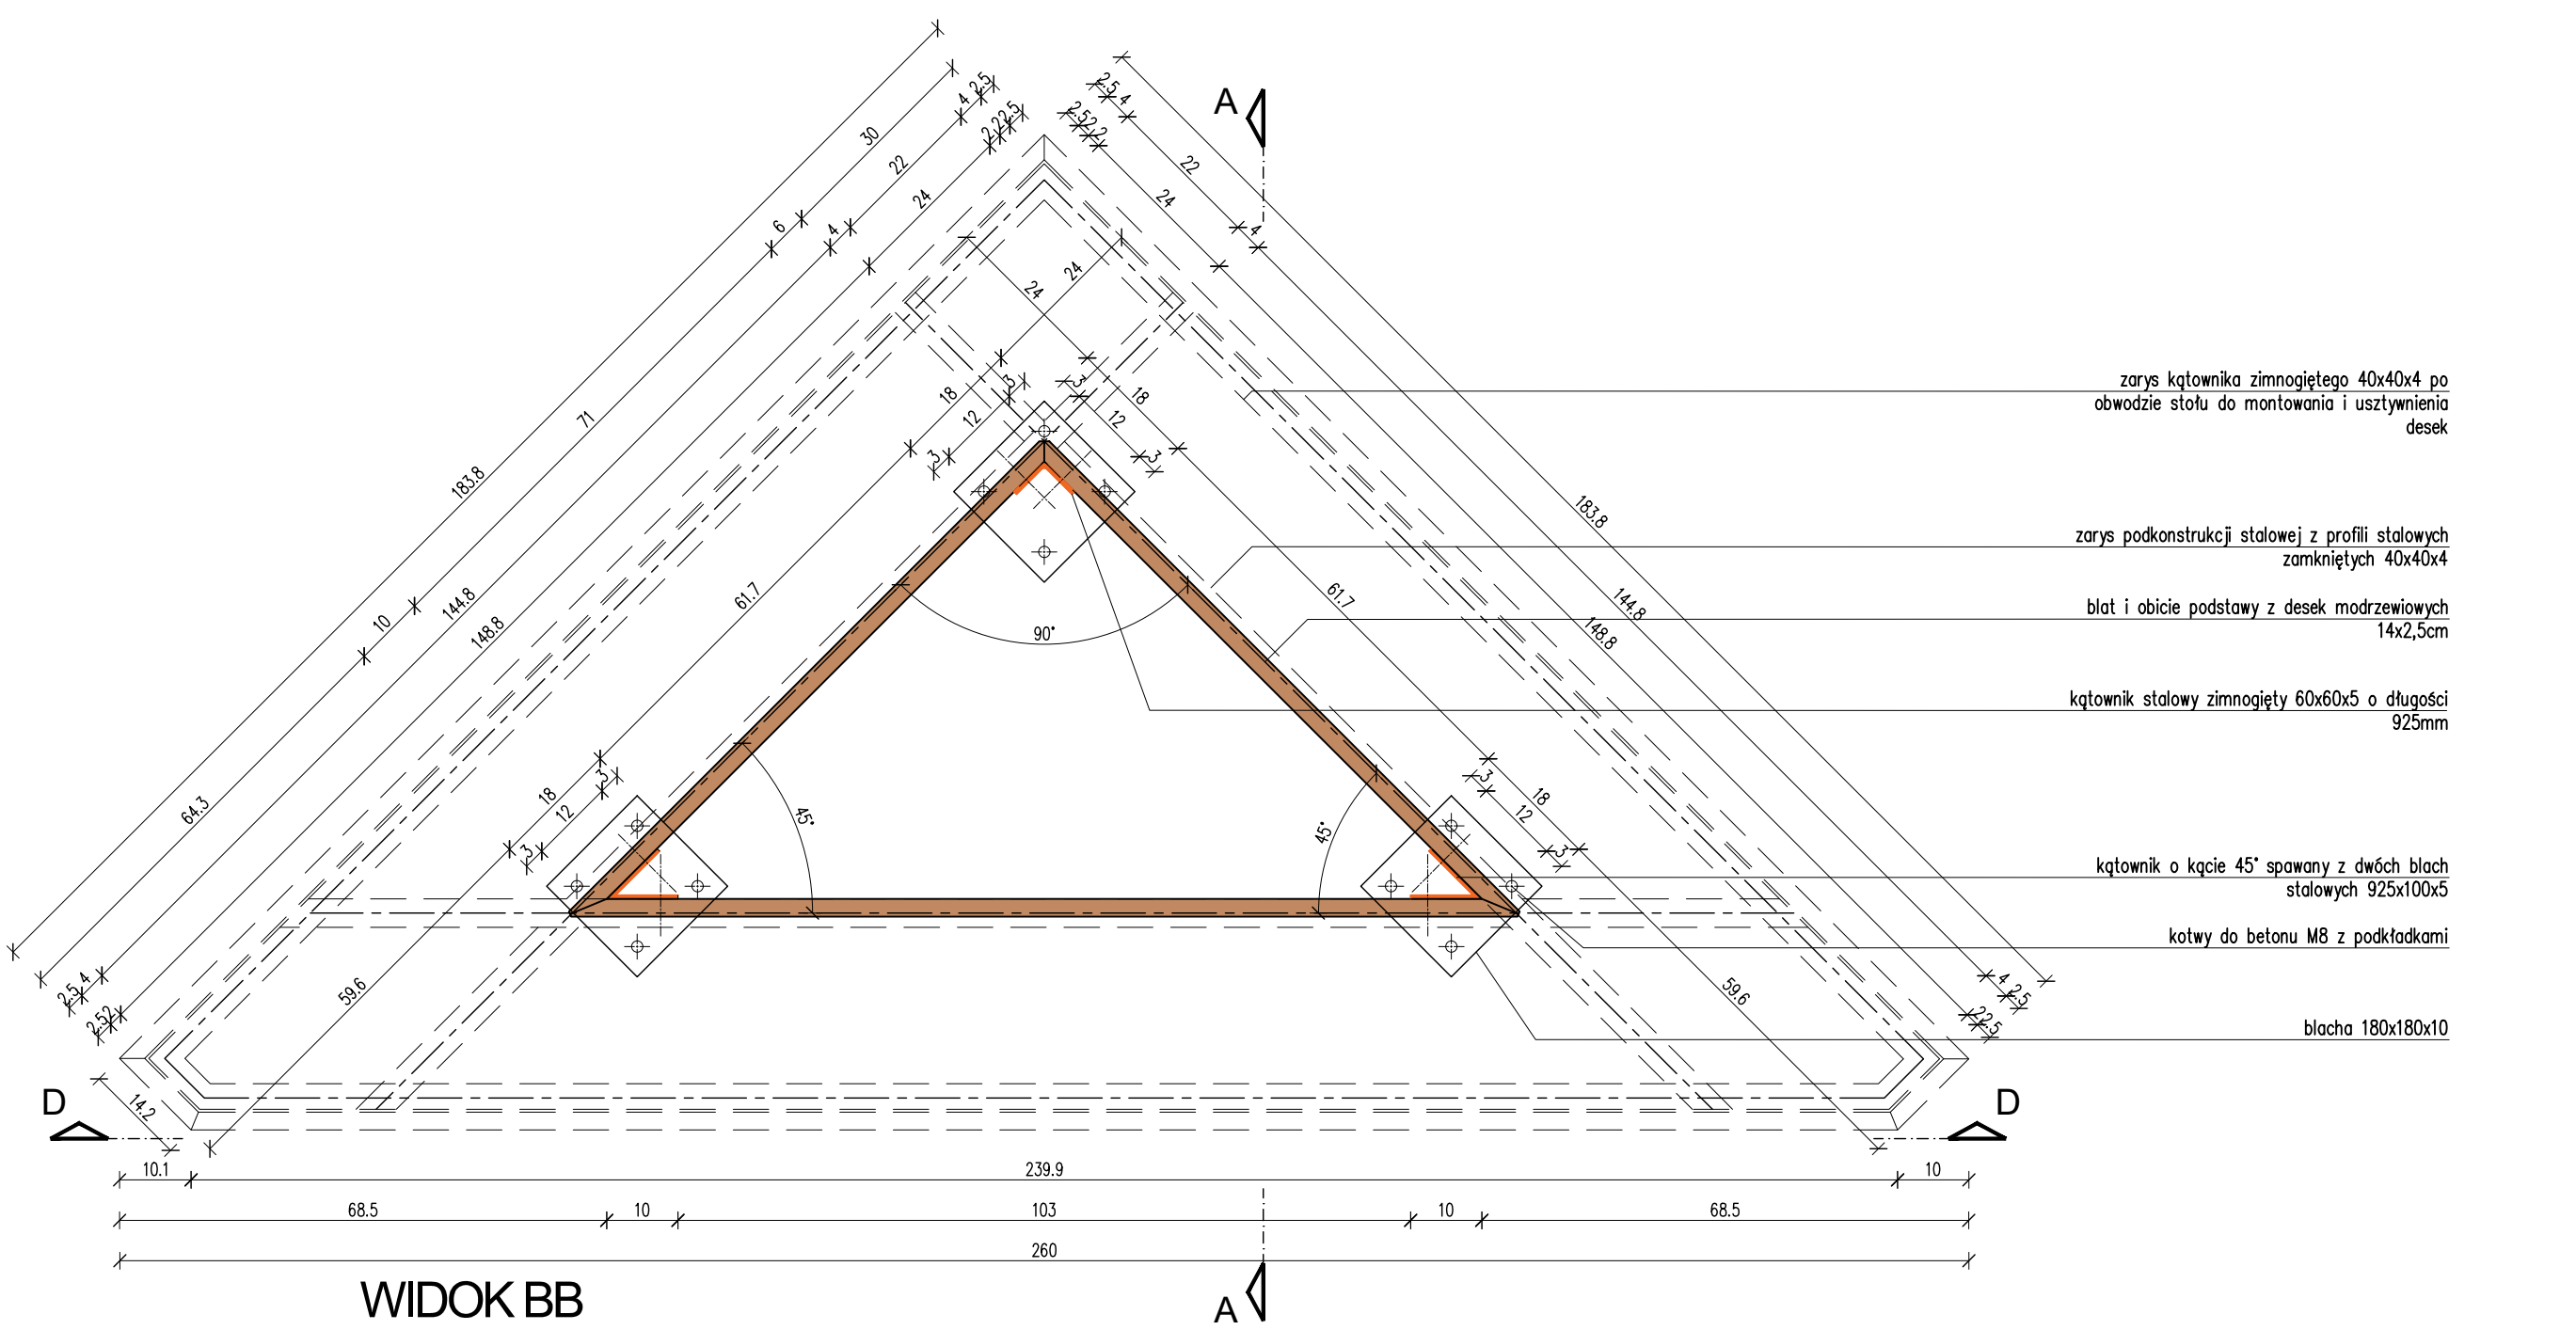

ZESTAWIENIE ELEMENTÓW:

Poz.1 ELEMENTY KONSTRUKCJI STALOWEJ

SYMBOL	WYMIARY ELEMENTU_mm	DŁUGOŚĆ ELEMENTU_mb	MASA_kg
1	40x40x4	6.02	13.60
2	40x40x4	5.28	23.00
3	60x60x5	0.92	8.42
4	100x100x5	1.84	14.60
razem			59.62

Poz.2 DESKI MODRZEWIOWE / OLEJOWANE

SYMBOL	WYMIARY ELEMENTU_mm	POWIERZCHNIA_m²	OBJĘTOŚĆ_RAZEM_m³
1	140x25	5.25	0.13
razem			0.13

UWAGI OGÓLNE:

- PROJEKT JEST OBJĘTY OCHRONĄ PRAWA AUTORSKIEGO I WSZYSTKIE INFORMACJE W NIM ZAWARTE STANOWĄ WŁASNOŚĆ AUTORÓW OPRACOWANIA /Dz.U.94.24.83 z dnia 4.02.94 r./.
- PROJEKT NIE MOŻE BYĆ UŻYWANY, KOPIONY I REPRODUKOWANY W CAŁOŚCI LUB CZĘŚCI BEZ PISEMNEJ ZGODY JEJGO AUTORÓW.
- NINIEJSZE OPRACOWANIE STANOWI INTEGRALNĄ CZĘŚĆ DOKUMENTACJI PROJEKTOWEJ ZAWIERAJĄCĄ: PROJEKT BUDOWLANY /PROJEKT ARCHITEKTONICZNO-BUDOWLANY I CZĘŚĆ OPISOWĄ/, PROJEKT WYKONAWCZY /PROJEKT ARCHITEKTONICZNO-BUDOWLANY I CZĘŚĆ OPISOWĄ/, SPECYFIKACJE TECHNICZNE WYKONANIA I ODBIORU ROBÓT.
- DOKUMENTACJA BRANŻY ARCHITEKTONICZNEJ STANOWI NADRZĘDNĄ CZĘŚĆ DOKUMENTACJI PROJEKTOWEJ.
- WSZELKIE EWENTUALNE NIEZGODNOŚCI POMIĘDZY POSZCZEGÓLNYMI OPRACOWANAMI DOKUMENTACJI PROJEKTOWEJ POWINNY ZOSTAĆ ZGŁOSZONE I WYJAŚNIONE Z GŁÓWNYM PROJEKTANTEM.
- WYKONAWCA JEST ZOBOWIĄZANY DO WYKONANIA WSZELKICH PRAC ZGODNIE ZE SZTUKĄ BUDOWLANĄ, OBOWIAZUJĄCYMI PRZEPISAMI I NORMAMI ORAZ PRZY ZACHOWANIU PRZEPISÓW BHP.
- ZASTOSOWANE ROZMAZANIA MATERIAŁOWE I TECHNOLOGICZNE POWINNY POSIADAĆ AKTUALNE ATESTY I CERTYFIKATY POZWALAJĄCE NA ICH STOSOWANIE.
- WSZELKIE ZMIENNE SYSTEMOWE ROZMAZANIA MATERIAŁOWE ORAZ TECHNOLOGICZNE, WZGLĘDEM PRZYJĘTYCH W DOKUMENTACJI PROJEKTOWEJ, POWINNY POSIADAĆ PARAMETRY WIZUALNE I TECHNICZNE NIE GORSZE OD ZASTOSOWANYCH W PROJEKcie ORAZ POWINNY ZOSTAĆ PRZEDSTAWIONE DO AKCEPTACJI GŁÓWNYM PROJEKTANTOM.
- WSZYSTKIE WYMIARY POWINNY ZOSTAĆ SPRAWDZONE PRZEZ WYKONAWCĘ NA BUDOWIE, A EWENTUALNE NIEZGODNOŚCI NIEWŁOCCZNIE ZGŁOSZONE DO BIURA PROJEKTOWEGO, BĘDĄCEGO AUTOREM NINIEJSZEGO OPRACOWANIA.
- PRZED PRZYSTĄPIENIEM DO ROBÓT WYKONAWCA POWINIEN PRZEDSTAWIĆ PRÓBKĘ MATERIAŁÓW WYKONCZENIOWYCH, W TYM:
 - ELEMENTY BALUSTRADY
 - DESKI POSADZKOWE I NA SIEDZISKU
 - ELEMENTY POKRYCIA DACHU
 - WYPEŁNIENIE BALUSTRADY
 - ... I INNEDO AKCEPTACJI GŁÓWNYM PROJEKTANTOMI, ZGODNIE Z ZAPISAMI NINIEJSZEGO OPRACOWANIA.

UWAGI DOT. ELEMENTÓW STALOWYCH:

- WSZYSTKIE ELEMENTY STALOWE BALUSTRADY WYKONANE SĄ ZE STALI OCYNKOWANEJ.
- WSZYSTKIE ELEMENTY ŁĄCZĄCE /ŚRUBY, WKRETY, PODKŁADKI/ WYKONANE SĄ ZE STALI OCYNKOWANEJ.
- WSZYSTKIE WIDOCZNE SPÓJNY ELEMENTÓW STALOWYCH SĄ SZLIFOWANE / NIEMOCZNE.
- WSZYSTKIE WIDOCZNE KRAWĘDZIE ELEMENTÓW STALOWYCH NALEŻY FAZOWAĆ 0,5-1mm.

MATERIAŁY:

1	ELEMENTY KONSTRUKCJI WIEŻY – profile stalowe ocynkowane / kolor naturalny stali
2	POSADZKA – deski modrzewiowe 14x5,5cm ryflowane / impregnowane / kolor naturalny drewna, wykończenie – olej bezbarwny
3	BALUSTRADY / WYPEŁNIENIE – siatka cięta-ciągłona ze stali ocynkowanej oczko sześciokątne wielkość 30x16mm, grubość blachy 2mm
4	ELEMENTY WYPOSAŻENIA WIEŻY – stal ocynkowana ognioowo
5	POKRYCIE DACHU – blacha tytanowo-cynkowa na rąbek stojący, gr. blachy 0,7-0,8 mm, wysokość rąbka 25mm, szerokość blachy 600mm, kolor naturalny (blaugrau)
6	POSADZKA – kratka pomostowa prasowana, ocynkowana, moduł oczka 66x33mm, wysokość profilu konstrukcyjnego 50mm
7	SIEDZISKA – deski modrzewiowe 14x5,5cm / gładkie / impregnowane / kolor naturalny drewna, wykończenie – olej bezbarwny
8	SUFIT OSTATNIA KOND. – deski modrzewiowe 14x2,5cm / gładkie / impregnowane / kolor naturalny drewna, wykończenie – olej bezbarwny

UWAGA!
WSZYSTKIE ELEMENTY DREWNIANE – WYKOŃCZENIOWE I KONSTRUKCYJNE – ZABEZPIECZONE ŚRODKIEM OGNIOSCHRONNYM MAT/SATYNA BEZBARWNYM

BUDOWA WIEŻY WIDOKOWEJ NA TRÓJGARBIE

ADRES

INWESTOR

GMINA CZARNY BÓR
58-379 Czarny Bór
ul. XXX-lecia PRL 18

JEJEDYNOSTA
PROJEKTOWA

isba GRUPA PROJEKTOWA
ul. Antona Grotkiewicza 16a, 51-630 Wrocław
t. +48 71 348 27 67 f. +48 71 348 21 23
www.isba.com.pl biuro@isba.com.pl

ARCHITEKTURA

PROJEKTANT arch. JOANNA STYRYSKA

SPRAWDZAJĄCY arch. TOMASZ BONIECKI

OPRACOWAŁ arch. MARCIN MUSIAŁ

KONSTRUKCJA mgr inż. PIOTR JORDAN

OPRACOWAŁ mgr inż. WALDEMAR JORDAN

SPRAWDZAJĄCY mgr inż. WALDEMAR JORDAN

RYSUJEK DATA 02.07.17

DETAL STÓŁ NA PODEŚCIE

326PW/A 00 05A

NR PROJEKTU
326
NR ODBIORU
dz. nr 350, obręb Witków 0006
jedn. ewid. Czarny Bór

isba
grupa projektowa

186/00/DUW

2000/DUW

190/98/UW

121/88/UW

SKALA 1:10

00 05A

00 05A