
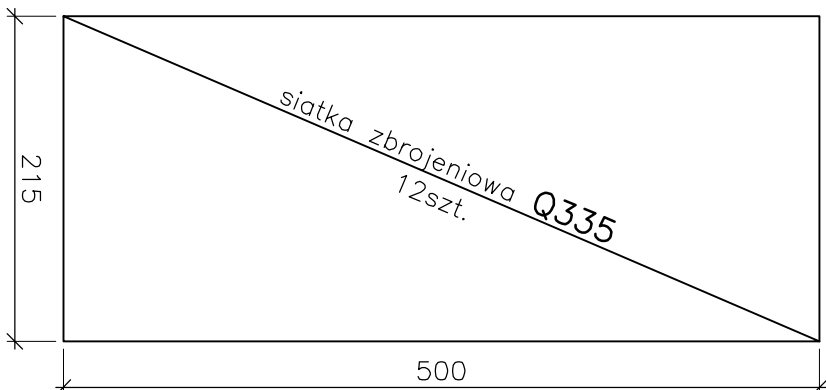


Płyta fundamentowa Pł.W

skala 1:50

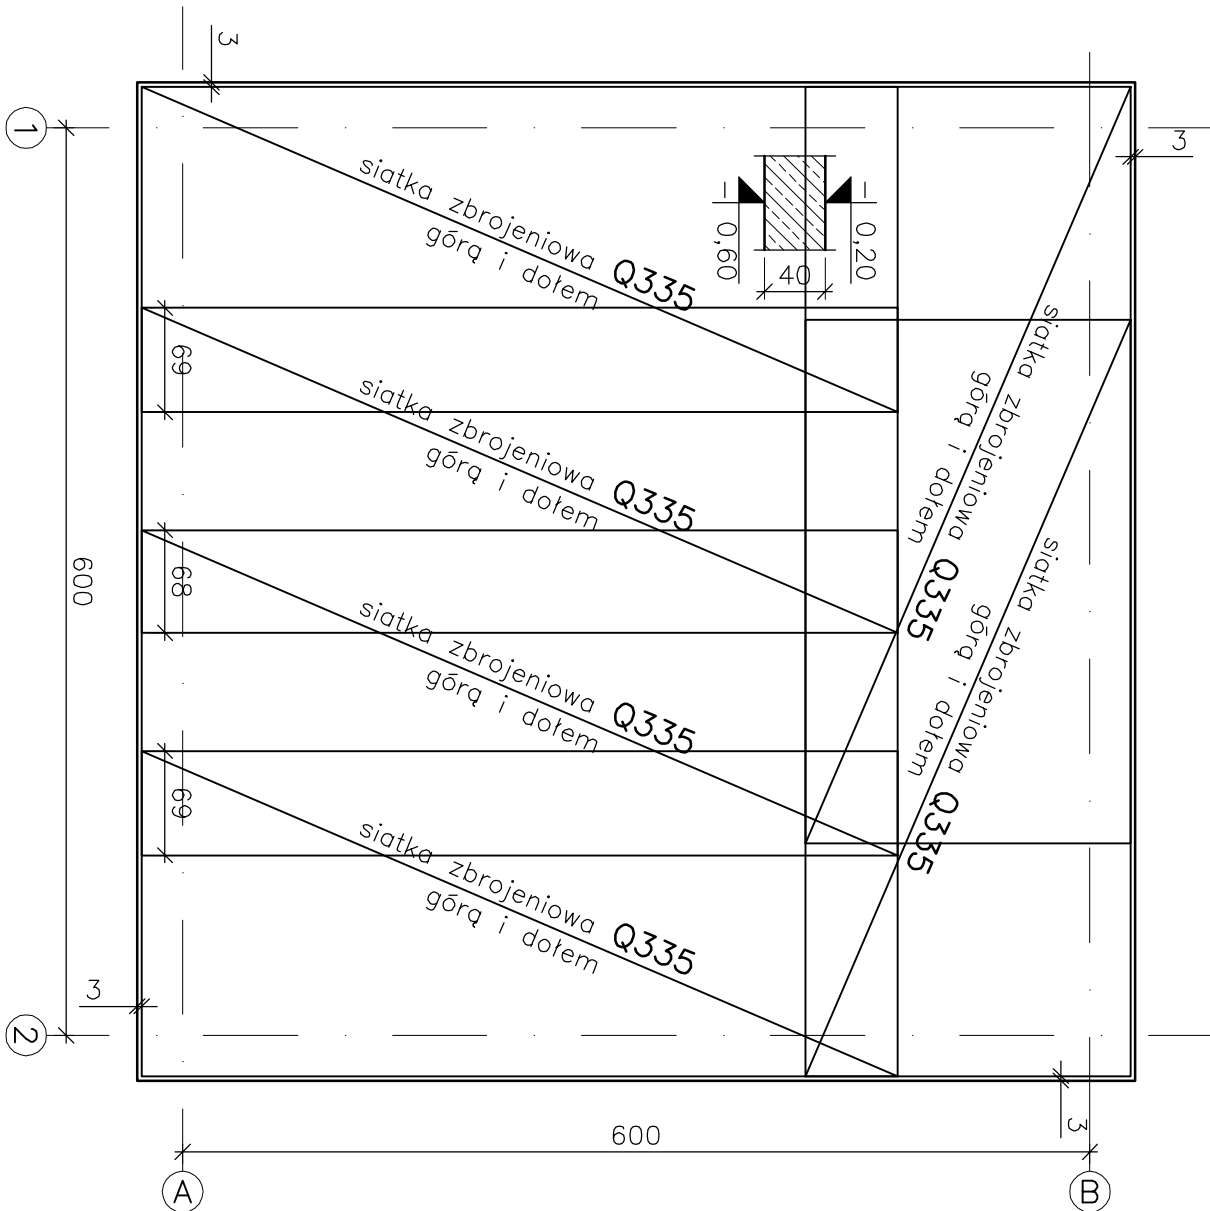

UWAGA:

Płytę wykonać na 10cm warstwie betonu C8/10.
Grubość płyty h=40cm, poziom posadowienia -0,60.

Stal: siatki – A–IIIN (RB500)

Beton: C20/25

Otulina: 5cm

OBIEKT / ZAKRES OPRACOWANIA
BUDOWA WIEŻY WIDOKOWEJ
NA TRÓJGARBIE

ADRES

INWESTOR
GMINA CZARNY BÓR
58-379 Czarny Bór
ul. XXX-lecia PRL 18

JEDNOSTKA
PROJEKTOWA
Istba GRUPA PROJEKTOWA
ul. Artura Grotgiera 16a, 51-630 Wrocław
t.: +48 71 348 27 67 f.: +48 71 348 21 23
www.istba.com.pl biuro@istba.com.pl

ARCHITEKTURA

PROJEKTANT
OPRACOWAŁ
SPRAWDZAJĄCY
KONSTRUKCJA
mgr inż. PIOTR JORDAN
mgr inż. WALDEMAR JORDAN
mgr inż. WALDEMAR JORDAN
mgr inż. WALDEMAR JORDAN

OPRACOWAŁ
SPRAWDZAJĄCY
mgr inż. PIOTR JORDAN
mgr inż. WALDEMAR JORDAN
mgr inż. WALDEMAR JORDAN
mgr inż. WALDEMAR JORDAN

186/00/DUW
2/00/DUW
190/98/UW
12/188/UW

istba
grupa projektowa

NR PROJEKTU
NR DZIAŁEK
dz. nr 350, obręb Witków 0006
jedn. ewid. Czarny Bór

326

RYSUNEK
KONSTRUKCJA WIATY
- PŁYTA FUNDAMENTOWA PŁ.W

DATA
SKALA
NR RYSUNKU
326|PW|K
STADIUM
BRANŻA
RODZ. RYS.
REWIZJA

K
PW