
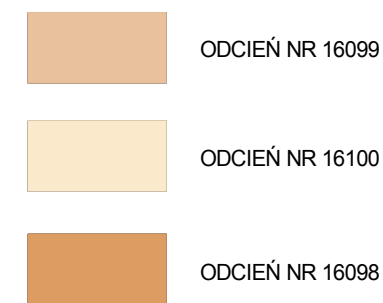


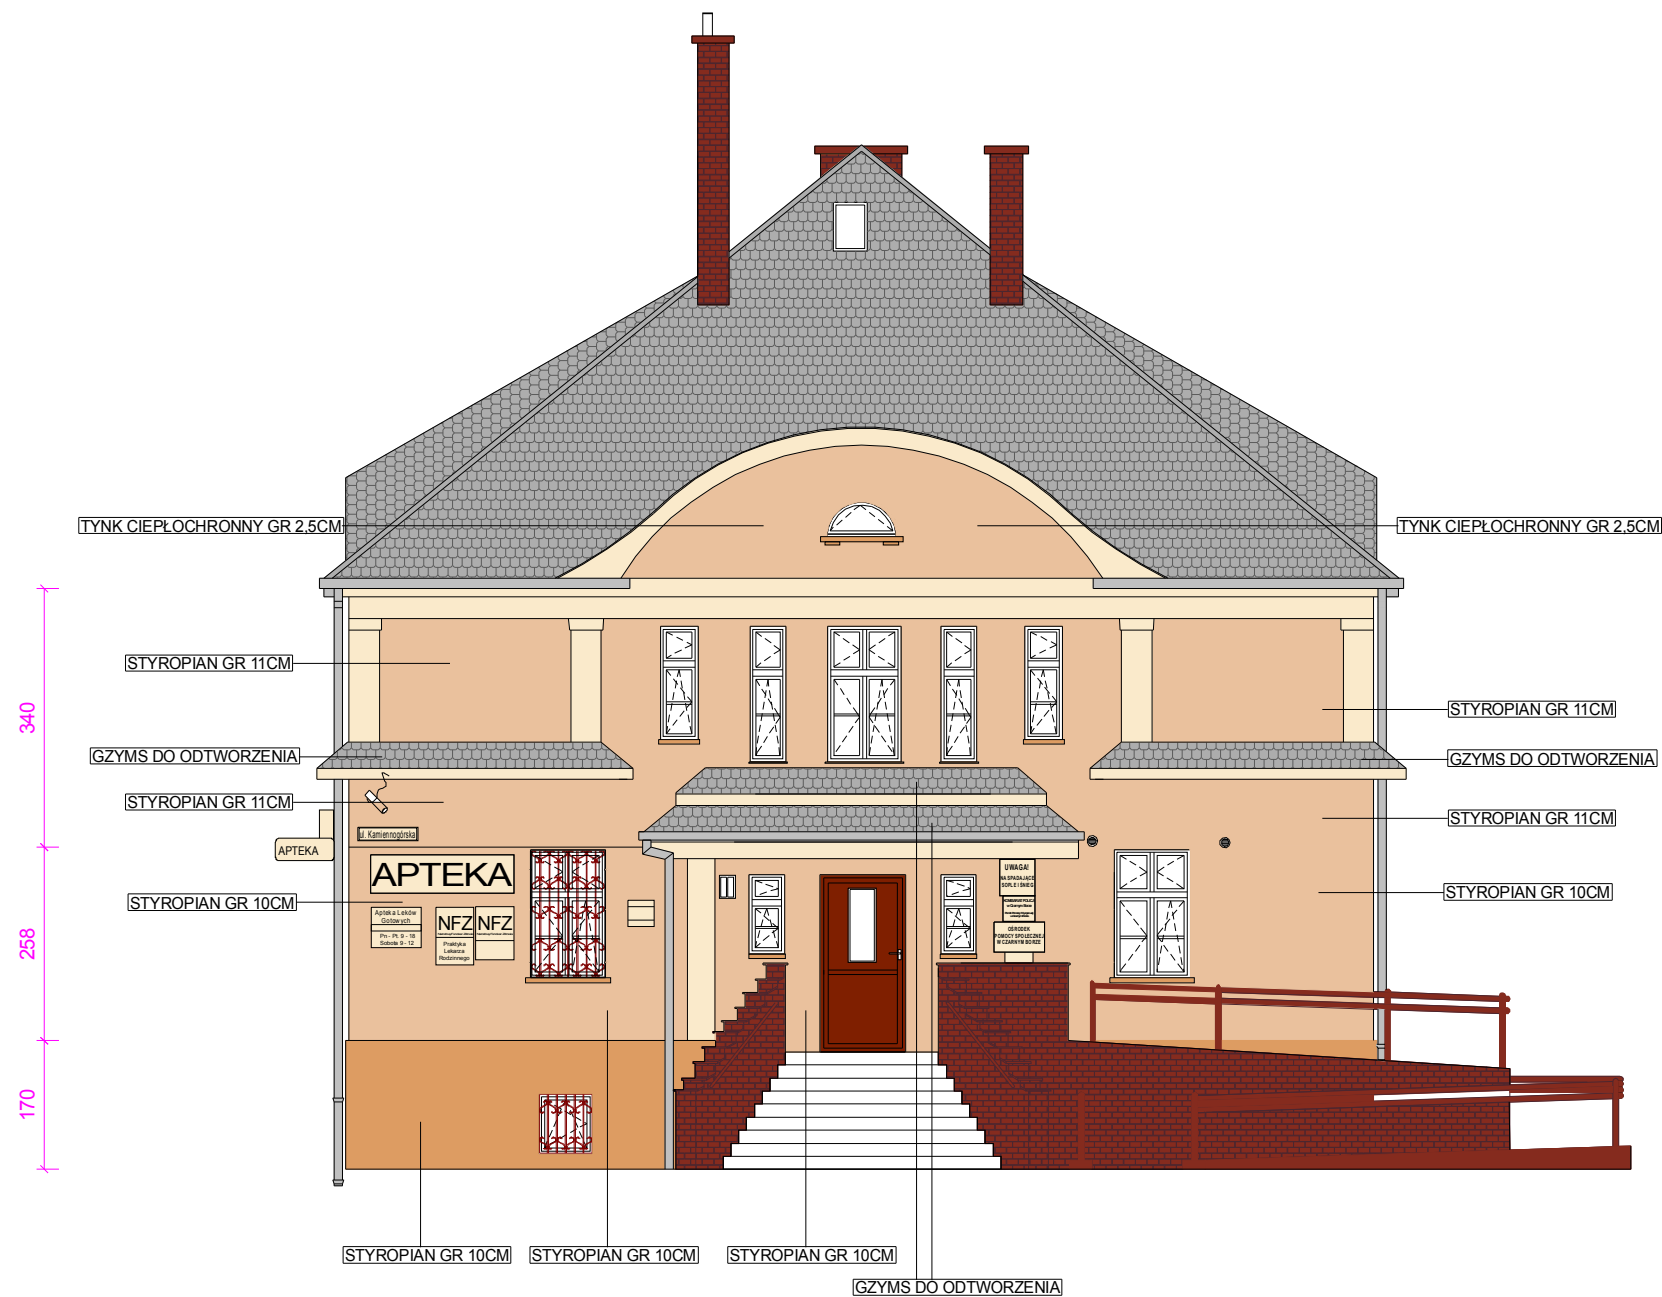

|                                                                                       |                                  |                                                                                                 |            |        |             |
|---------------------------------------------------------------------------------------|----------------------------------|-------------------------------------------------------------------------------------------------|------------|--------|-------------|
|  |                                  | Pracownia Projektowa "GRAFION"<br>ul. Żeromskiego 69/3, 58-302 Wałbrzych<br>tel. 74 / 844-65-02 |            |        |             |
| Obiekt: Termomodernizacja budynku przy<br>ul. Kamiennogórskiej 22<br>w Czarnym Borze  |                                  | ELEWACJA PÓŁNOCN - ZACHODNIA<br>- KOLORYSTYKA ELEWACJI                                          |            |        |             |
| Inwestor: Gmina Czarny Bór<br>ul. XXX-lecia PRL 18,<br>58-379 Czarny Bór              |                                  | Nr upraw.                                                                                       | Data       | Podpis |             |
| Projektant<br>arch. + konstr.                                                         | mgr inż. arch. Janusz Kowalczyk  | 57/Vw/72                                                                                        | 29.02.2016 |        | Skala 1:100 |
| Sprawdzający<br>arch. + konstr.                                                       | mgr inż. arch. Anetta Roszczenko | 05/04/DOIA                                                                                      | 29.02.2016 |        | Nr rys. 10  |
| Asystent:                                                                             | inż. Marzena Majerska            |                                                                                                 |            |        | Nr str. 52  |