


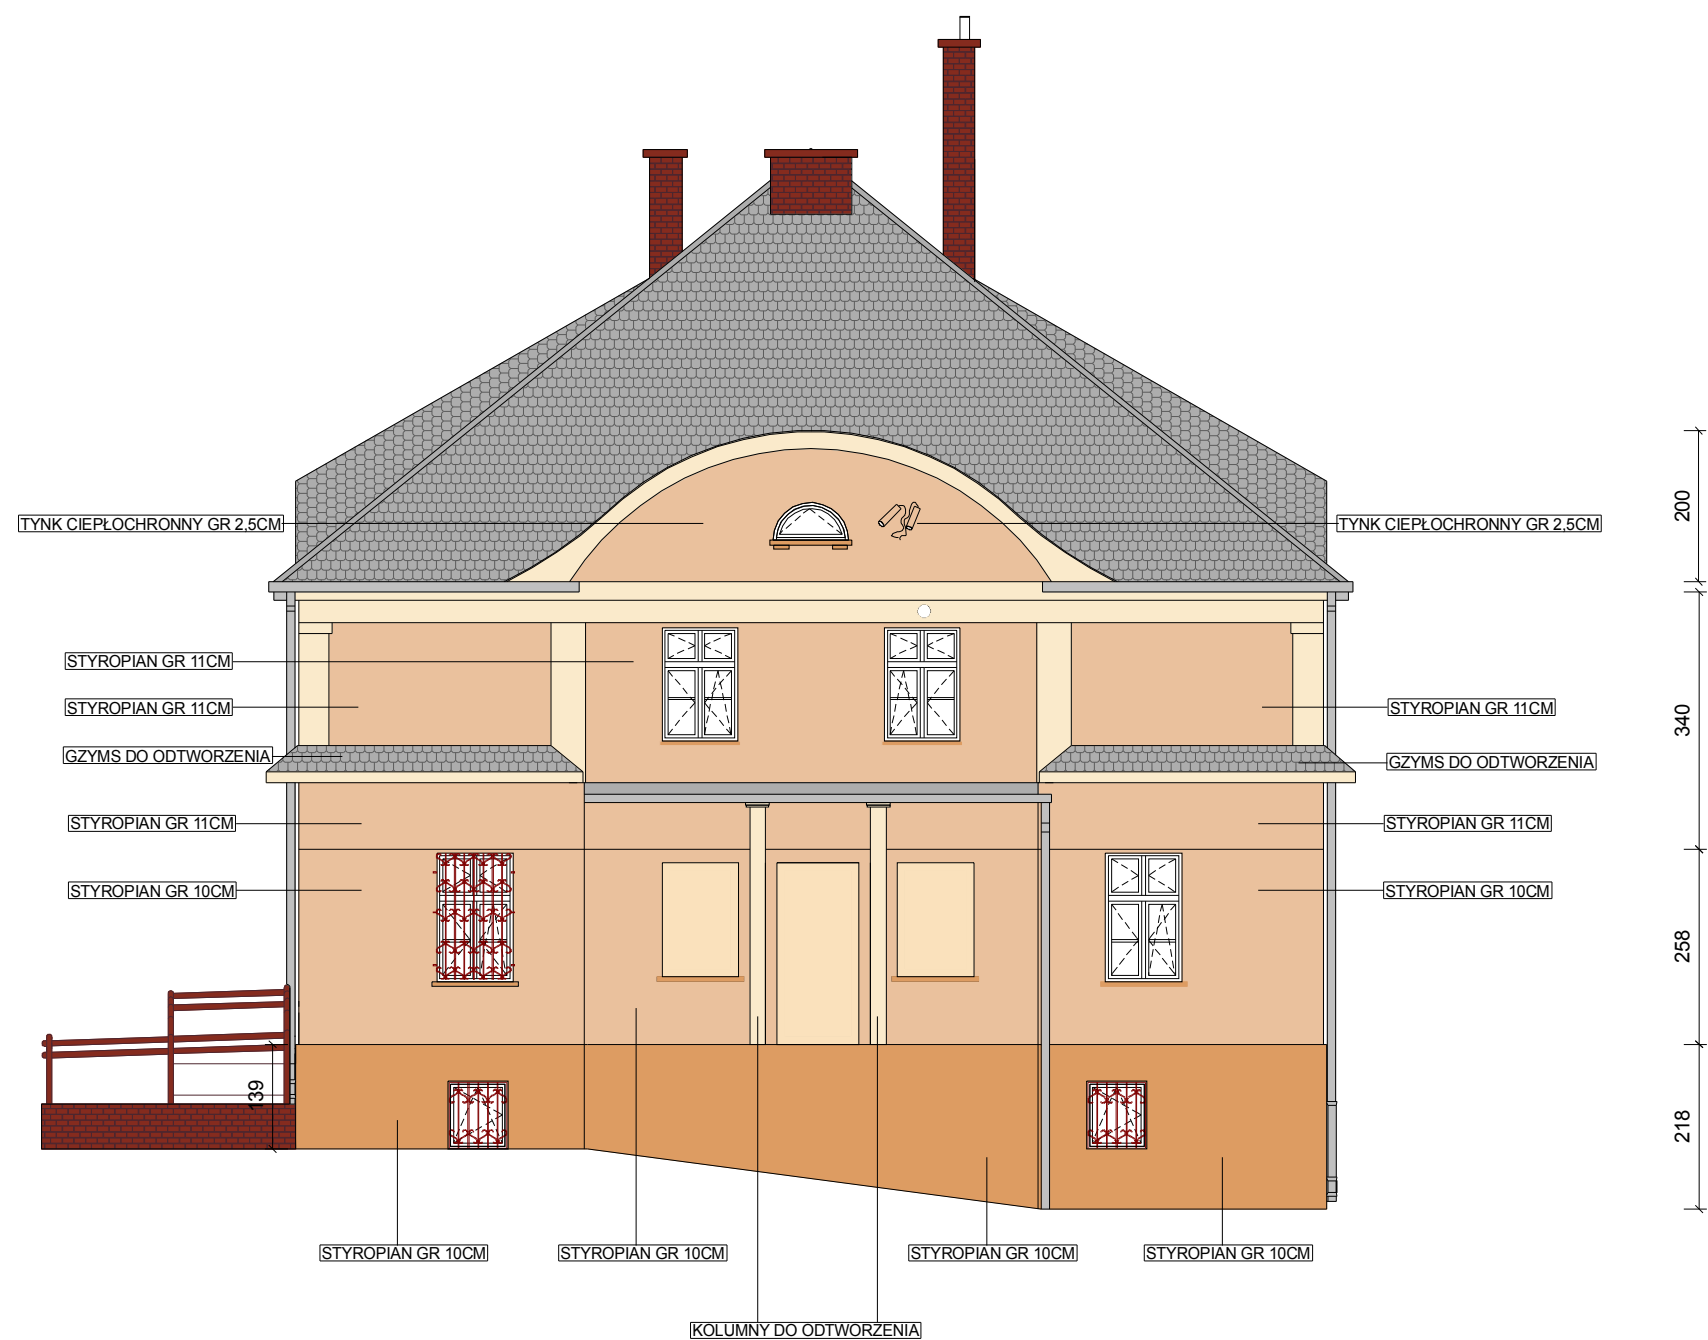

- ODCIEŃ NR 16099
- ODCIEŃ NR 16100
- ODCIEŃ NR 16088
- ODCIEŃ NR 16098



Pracownia Projektowa "GRAFION"
ul. Żeromskiego 69/3, 58-302 Wałbrzych
tel. 74 / 844-65-02

Obiekt: Termomodernizacja budynku przy ul. Kamiennogórskiej 22 w Czarnym Borze		ELEWACJA POŁUDNIOWO - WSCHODNIA - - KOLORYSTYKA ELEWACJI				
Inwestor: Gmina Czarny Bór ul. XXX-lecia PRL 18, 58-379 Czarny Bór						
	Imię i nazwisko	Nr upraw.	Data	Podpis		
Projektant arch. + konstr.	mgr inż. arch. Janusz Kowalczyk	57/Ww/72	29.02.2016		Skala	1:100
Sprawdzający arch. + konstr.	mgr inż. arch. Anetta Roszczenko	05/04/DOIA	29.02.2016		Nr rys.	12
Asystent:	inż. Marzena Majerska				Nr str.	54