


Województwo: dolnośląskie
Powiat: wałbrzyski
Jednostka ewidencyjna: 022104_2, Czarny Bór
Obręb: 0002, Czarny Bór
KOPIA MAPY ZASADNICZEJ
SKALA 1:1000

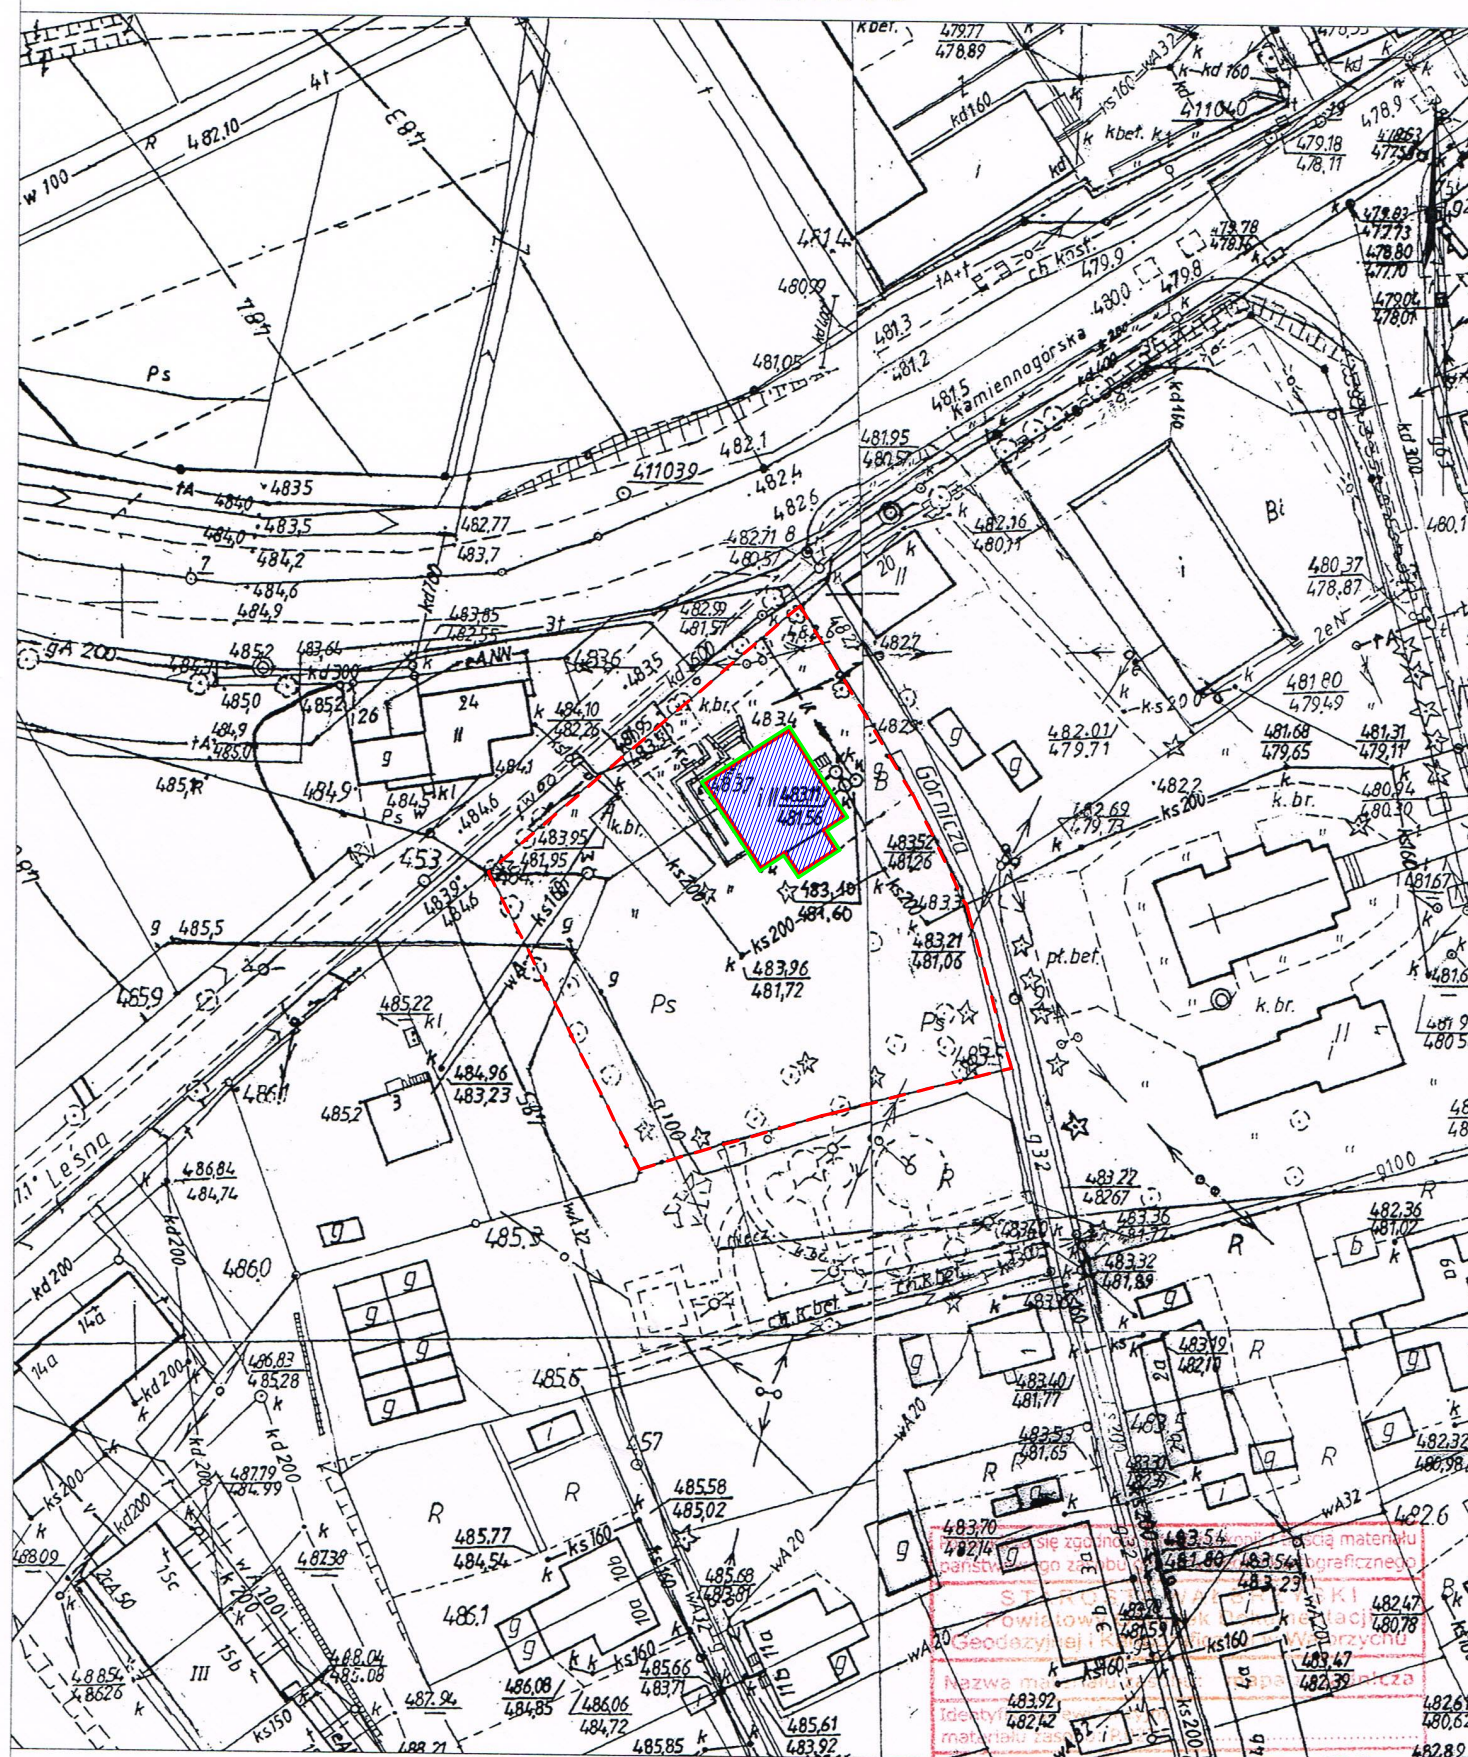

Wałbrzych dn. 2015-07-21
Sporządził(a) wydruk: Alina Krajewska

OZNACZENIA:

budynek objęty opracowaniem



granica działki nr 366



docieplenie i zmiana kolorystyki elewacji

**Pracownia Projektowa "GRAFION"**ul. Żeromskiego 69/3, 58-302 Wałbrzych
tel. 74 / 844-65-02Objekt: Termomodernizacja budynku przy
ul. Kamiennogórskiej 22
w Czarnym BorzeInwestor: Gmina Czarny Bór
ul. XXX-lecia PRL 18,
58-379 Czarny Bór**PROJEKT ZAGOSPODAROWANIA
TERENU**

	Imię i nazwisko	Nr upraw.	Data	Podpis	
Projektant: arch. + konstr.	mgr inż. arch. Janusz Kowalczyk	57/Ww/72	29.02.2016		Skala 1:500
Sprawdzający arch. + konstr.	mgr inż. arch. Anetta Roszczenko	05/04/DOIA	29.02.2016		Nr rys. 1
Asystent:	inż. Marzena Majerska				Nr str. 43