


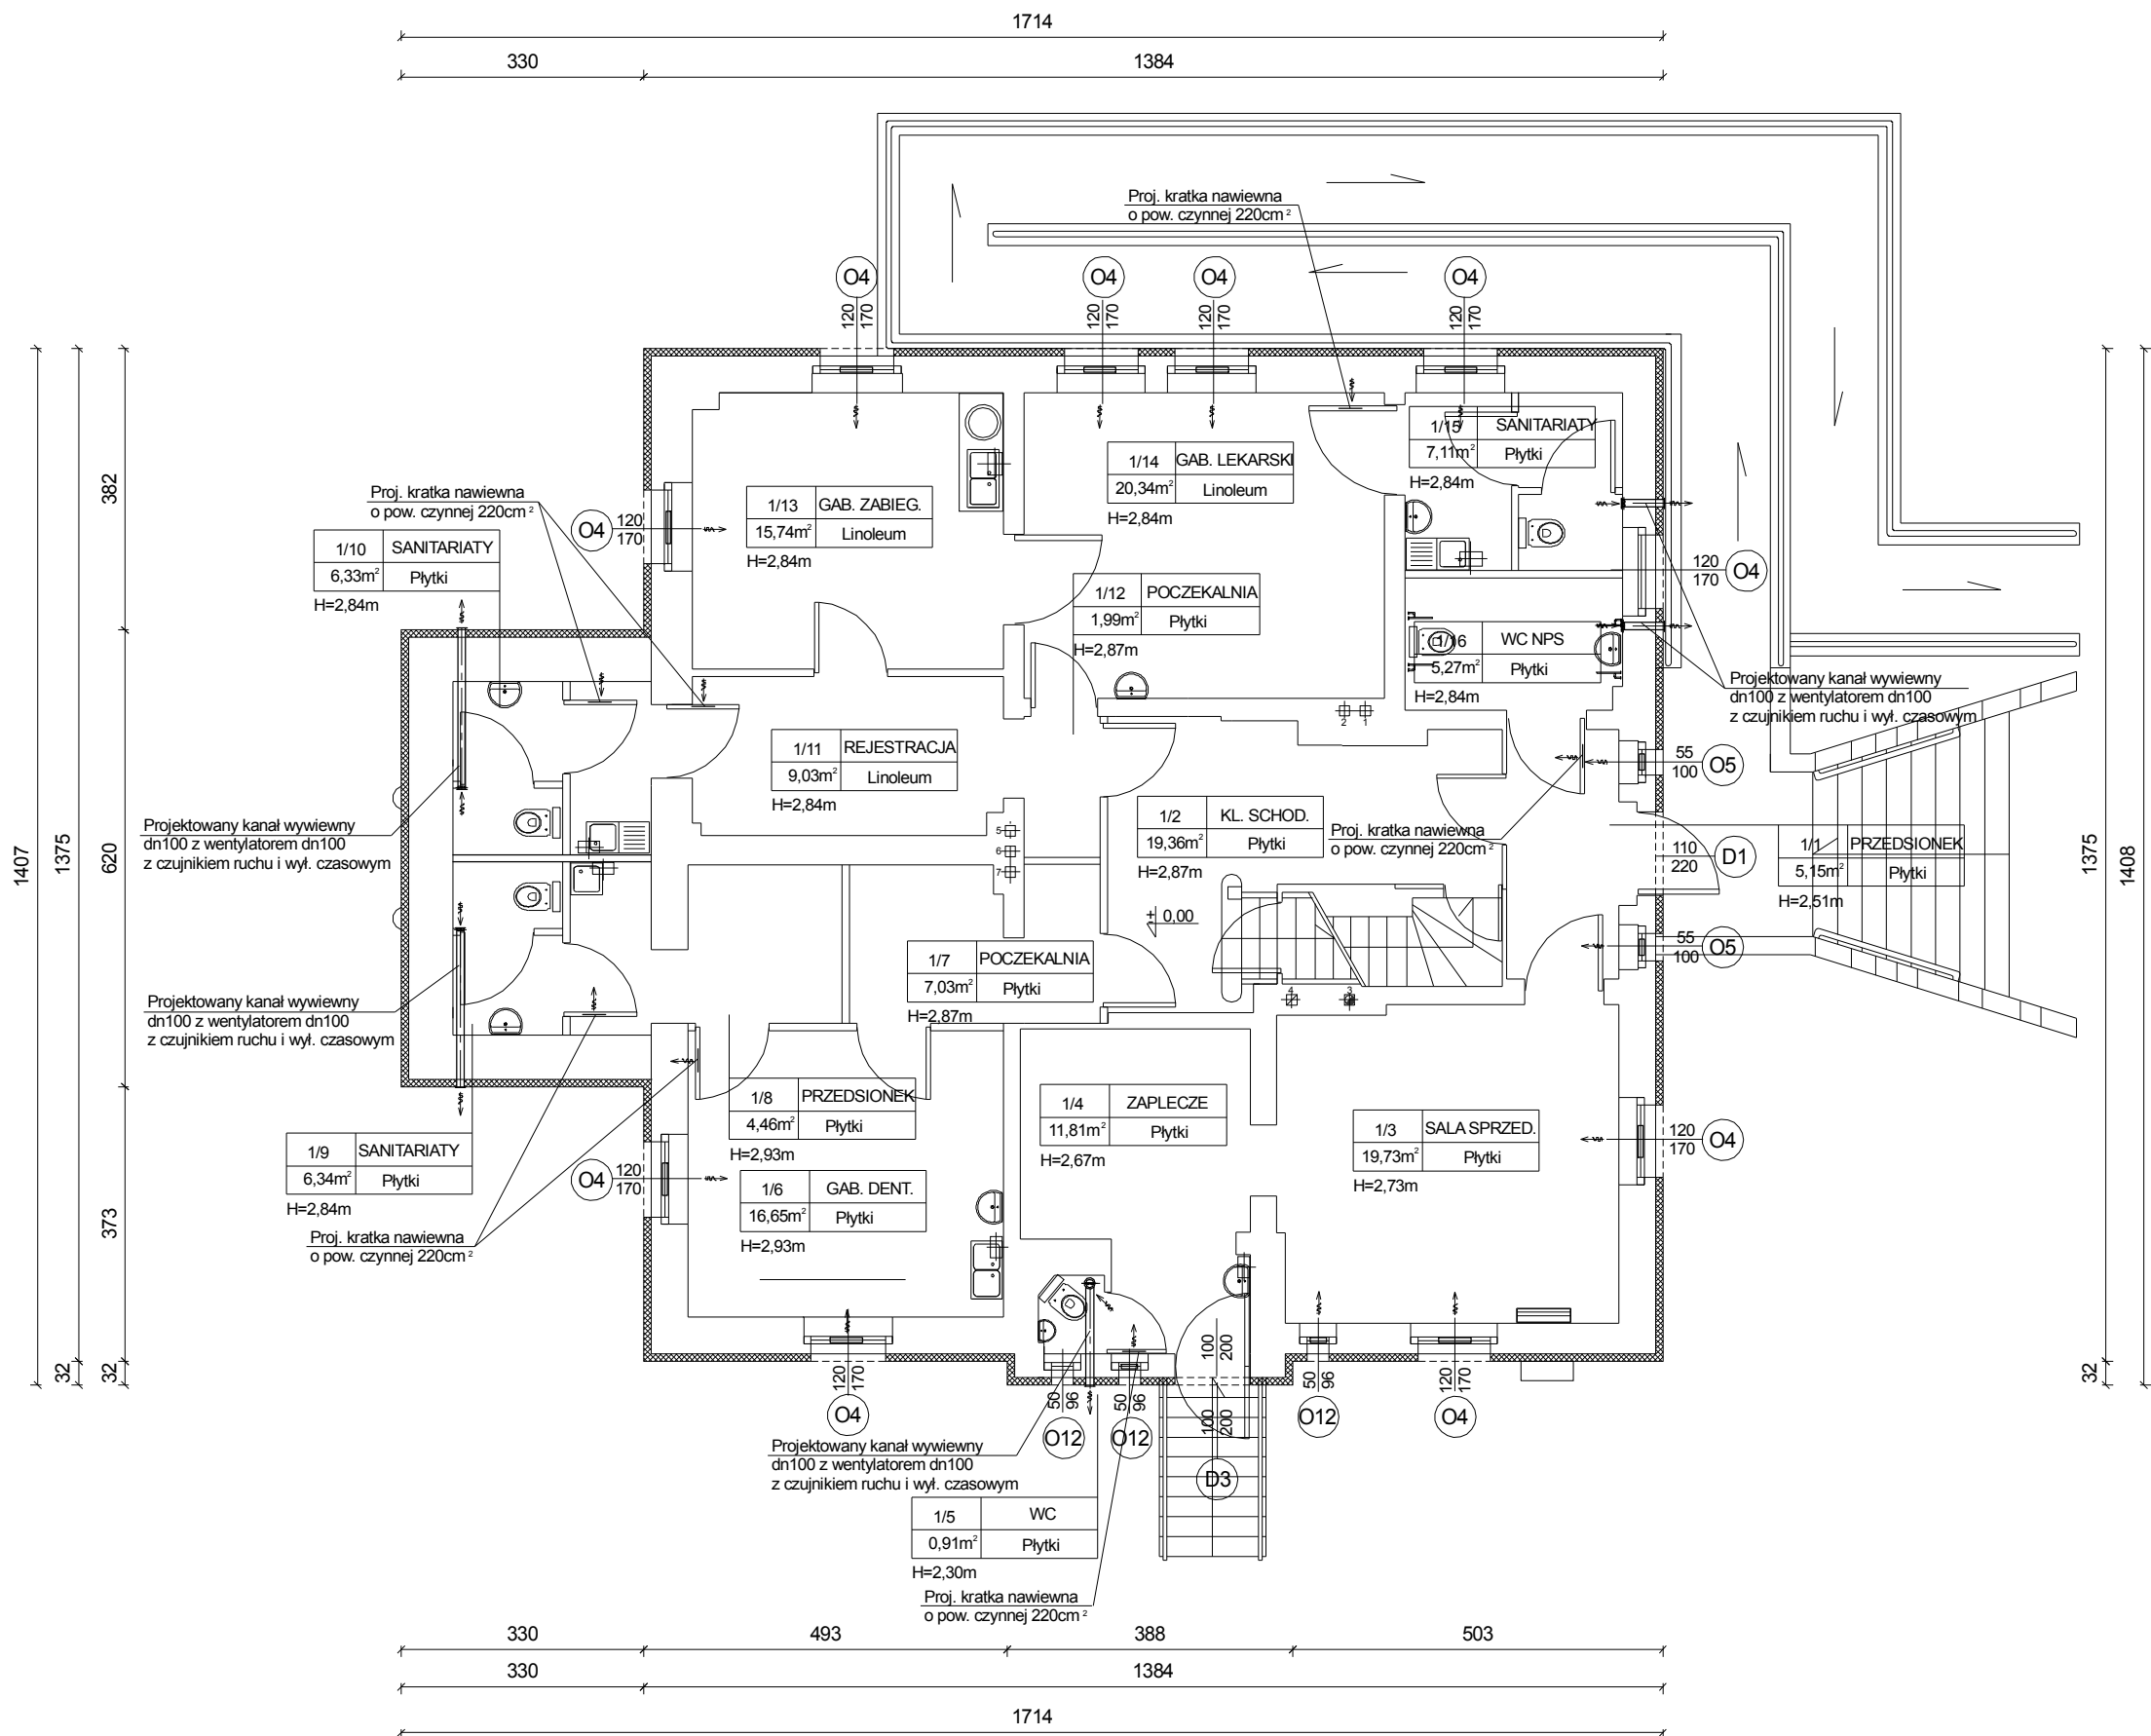

ZESTAWIENIE POMIESZCZEN				
Nr pom.	Nazwa pomieszczenia	Posadzka	Wysokość [m]	Powierzchnia [m2]
1/1	PRZEDSIONEK	Płytki	2,51	5,15
1/2	KL. SCHOD.	Płytki	2,87	19,36
APTEKA				
1/3	SALA SPRZED.	Płytki	2,67	19,73
1/4	ZAPLECZE	Płytki	2,73	11,81
1/5	WC	Płytki	2,30	0,91
Razem:				32,45
GABINET DENTYSTYCZNY				
1/6	GAB. DENTYST.	Linoleum	2,93	16,65
1/7	POCZEKALNIA	Linoleum	2,87	7,03
1/8	PRZEDSIONEK	Linoleum	2,93	4,46
1/9	SANITARIATY	Linoleum	2,84	6,34
Razem:				34,48
PRAKTYKA LEKARZA RODZINNEGO				
1/10	SANITARIATY	Linoleum	2,84	6,33
1/11	REJESTRACJA	Linoleum	2,84	9,03
1/12	POCZEKALNIA	Linoleum	2,84	1,99
1/13	GAB. ZABIEG.	Linoleum	2,84	15,74
1/14	GAB. LEKARSKI	Linoleum	2,84	20,34
1/15	SANITARIATY	Linoleum	2,84	7,11
1/16	WC NPS	Linoleum	2,84	5,27
Razem:				65,81
Razem kondygnacja:				157,25

OZNACZENIA	
	IZOLACJA ŚCIAN
	OKNO DO WYMIANY ZGODNIE Z RYSUNKAMI ZESTAWIENIA STOLARKI
	DRZWI DO WYMIANY ZGODNIE Z RYSUNKAMI ZESTAWIENIA STOLARKI

PRACOWNIA PROJEKTOWA

Pracownia Projektowa "GRAFION"
ul. Żeromskiego 69/3, 58-302 Wałbrzych
tel. 74 / 844-65-02

Objekt: Termomodernizacja budynku przy ul. Kamiennogórskiej 22 w Czarnym Borze
Inwestor: Gmina Czarny Bór
ul. XXX-lecia PRL 18, 58-379 Czarny Bór

RZUT PARTERU -
- DOCIEPLENIE ELEWACJI

	Imię i nazwisko	Nr upraw.	Data	Podpis		
Projektant arch. + konstr.	mgr inż. arch. Janusz Kowalczyk	57/Ww/72	29.02.2016		Skala	1:100
Sprawdzający arch. + konstr.	mgr inż. arch. Anetta Roszczenko	05/04/DOIA	29.02.2016		Nr rys.	3
Asystent:	inż. Marzena Majerska				Nr str.	45