


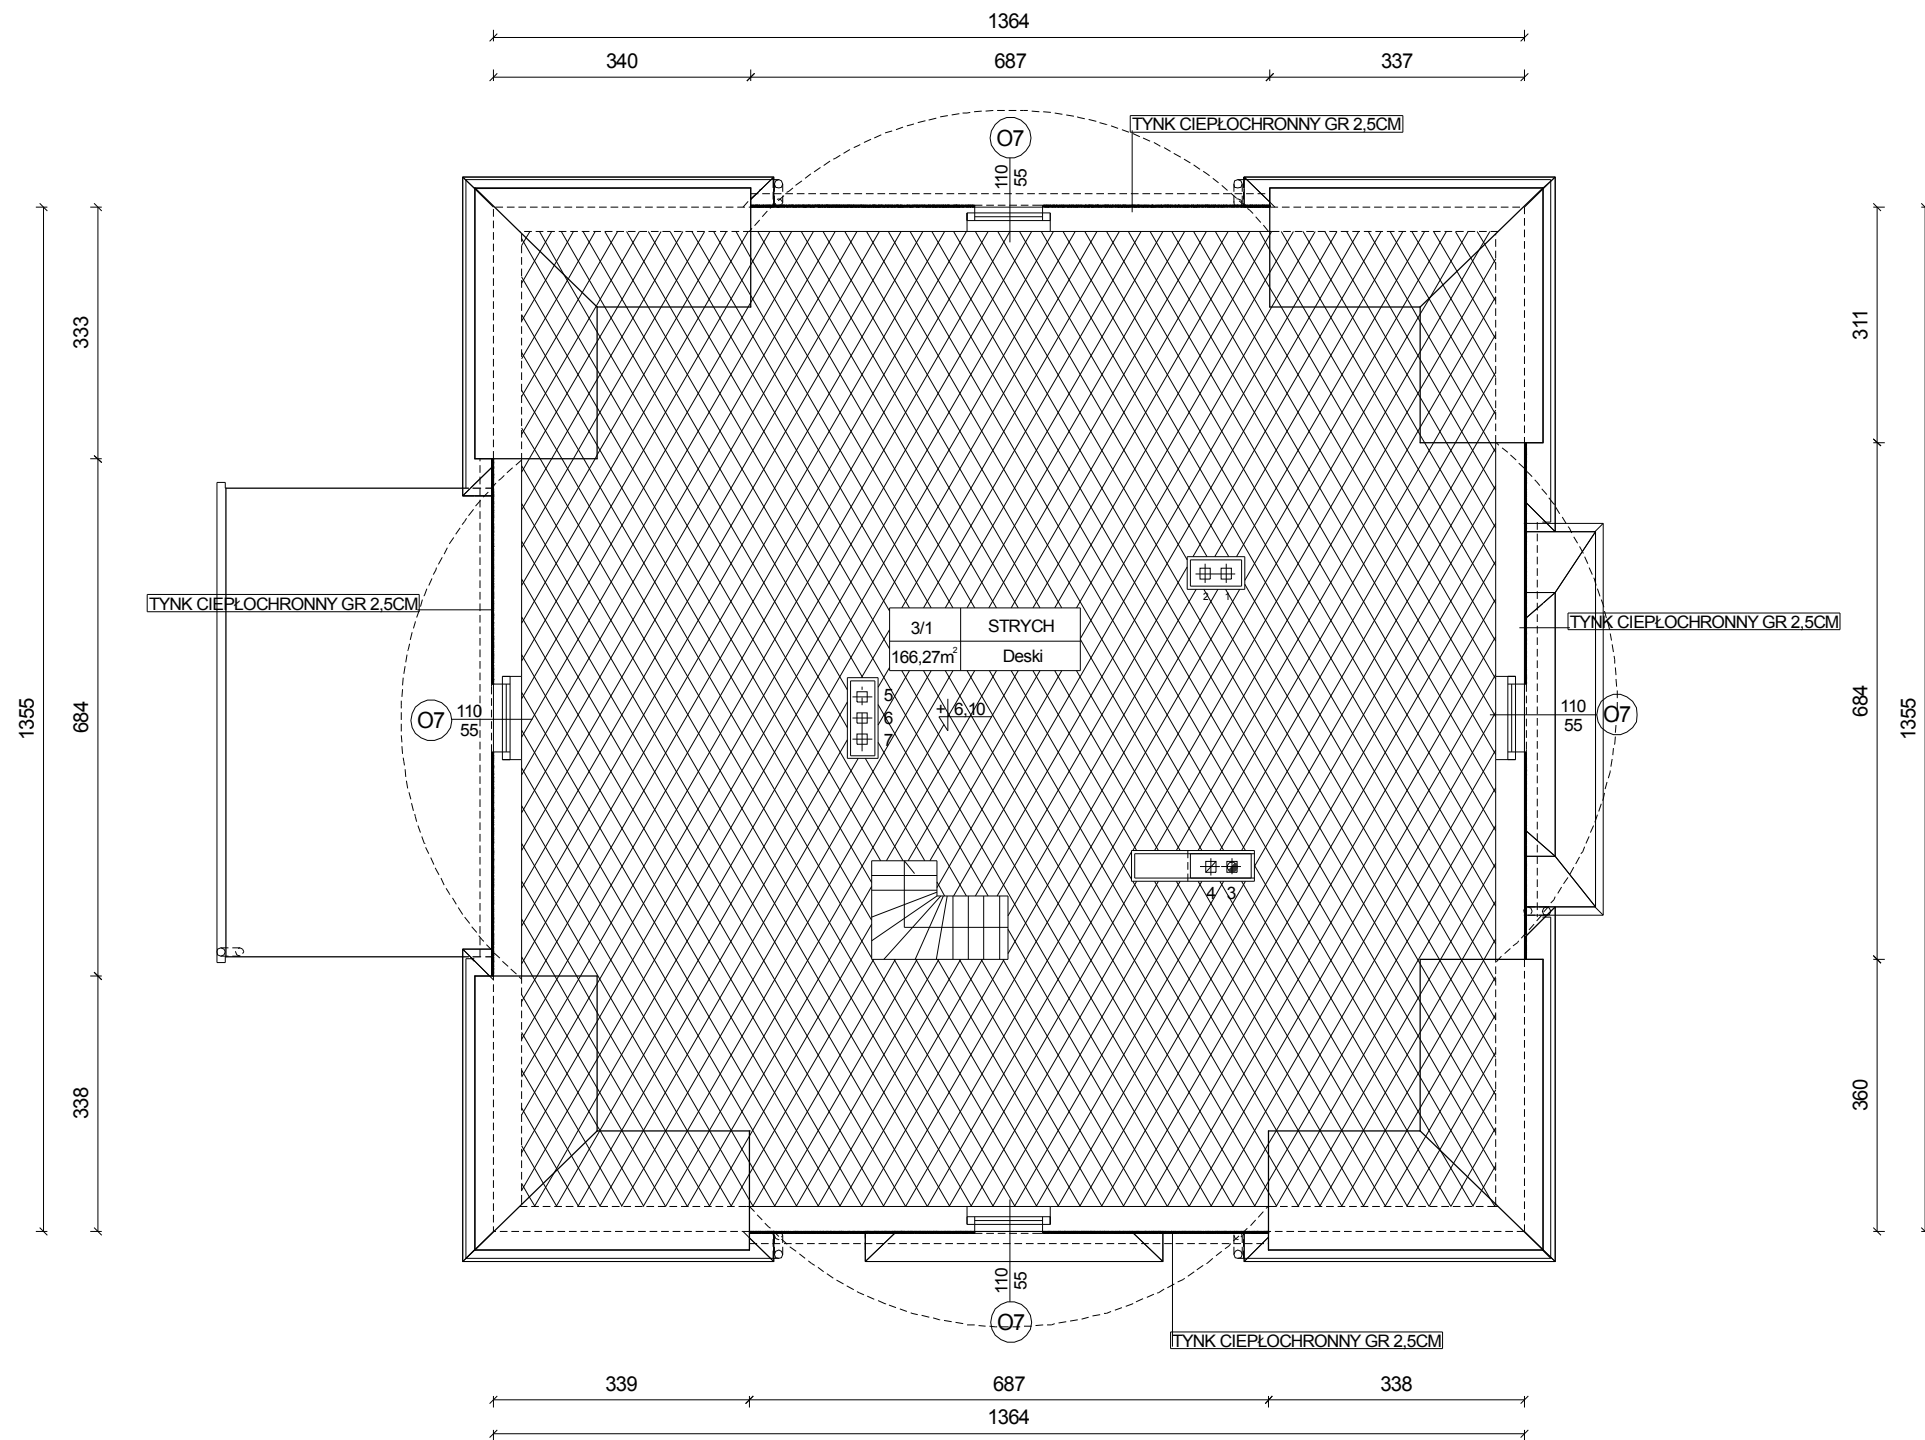

ZESTAWIENIE POMIESZCZEŃ				
Nr pom.	Nazwa pomieszczenia	Posadzka	Wysokość [m]	Powierzchnia [m2]
3/1	STRYCH	Deski	5,70	166,27
Razem kondygnacja:				166,27

UWAGA:
Powierzchnię podano po obrysie podłogi

OZNACZENIA	
	TYNK CIEPŁOCHRONNY GR 2,5CM
	DOCIEPLENIE STROPU Z PŁYT Z WEŁNY MINERALNEJ GR. 23CM I = 0,042W/mK
	OKNO DO WYMIANY ZGODNIE Z RYSUNKAMI ZESTAWIENIA STOLARKI



PRACOWNIA PROJEKTOWA

Pracownia Projektowa "GRAFION"

ul. Żeromskiego 69/3, 58-302 Wałbrzych
tel. 74 / 844-65-02

Obiekt: Termomodernizacja budynku przy
ul. Kamiennogórskiej 22
w Czarnym Borze

Inwestor: Gmina Czarny Bór
ul. XXX-lecia PRL 18,
58-379 Czarny Bór

RZUT STRYCHU -
- DOCIEPLENIE ELEWACJI I STROPU

Imię i nazwisko	Nr upraw.	Data	Podpis		
Projektant arch. + konstr.	mgr inż. arch. Janusz Kowalczyk	57/Ww/72	29.02.2016	Skala	1:100
Sprawdzający arch. + konstr.	mgr inż. arch. Anetta Roszczenko	05/04/DOIA	29.02.2016	Nr rys.	5
Asystent:	inż. Marzena Majerska			Nr str.	47