


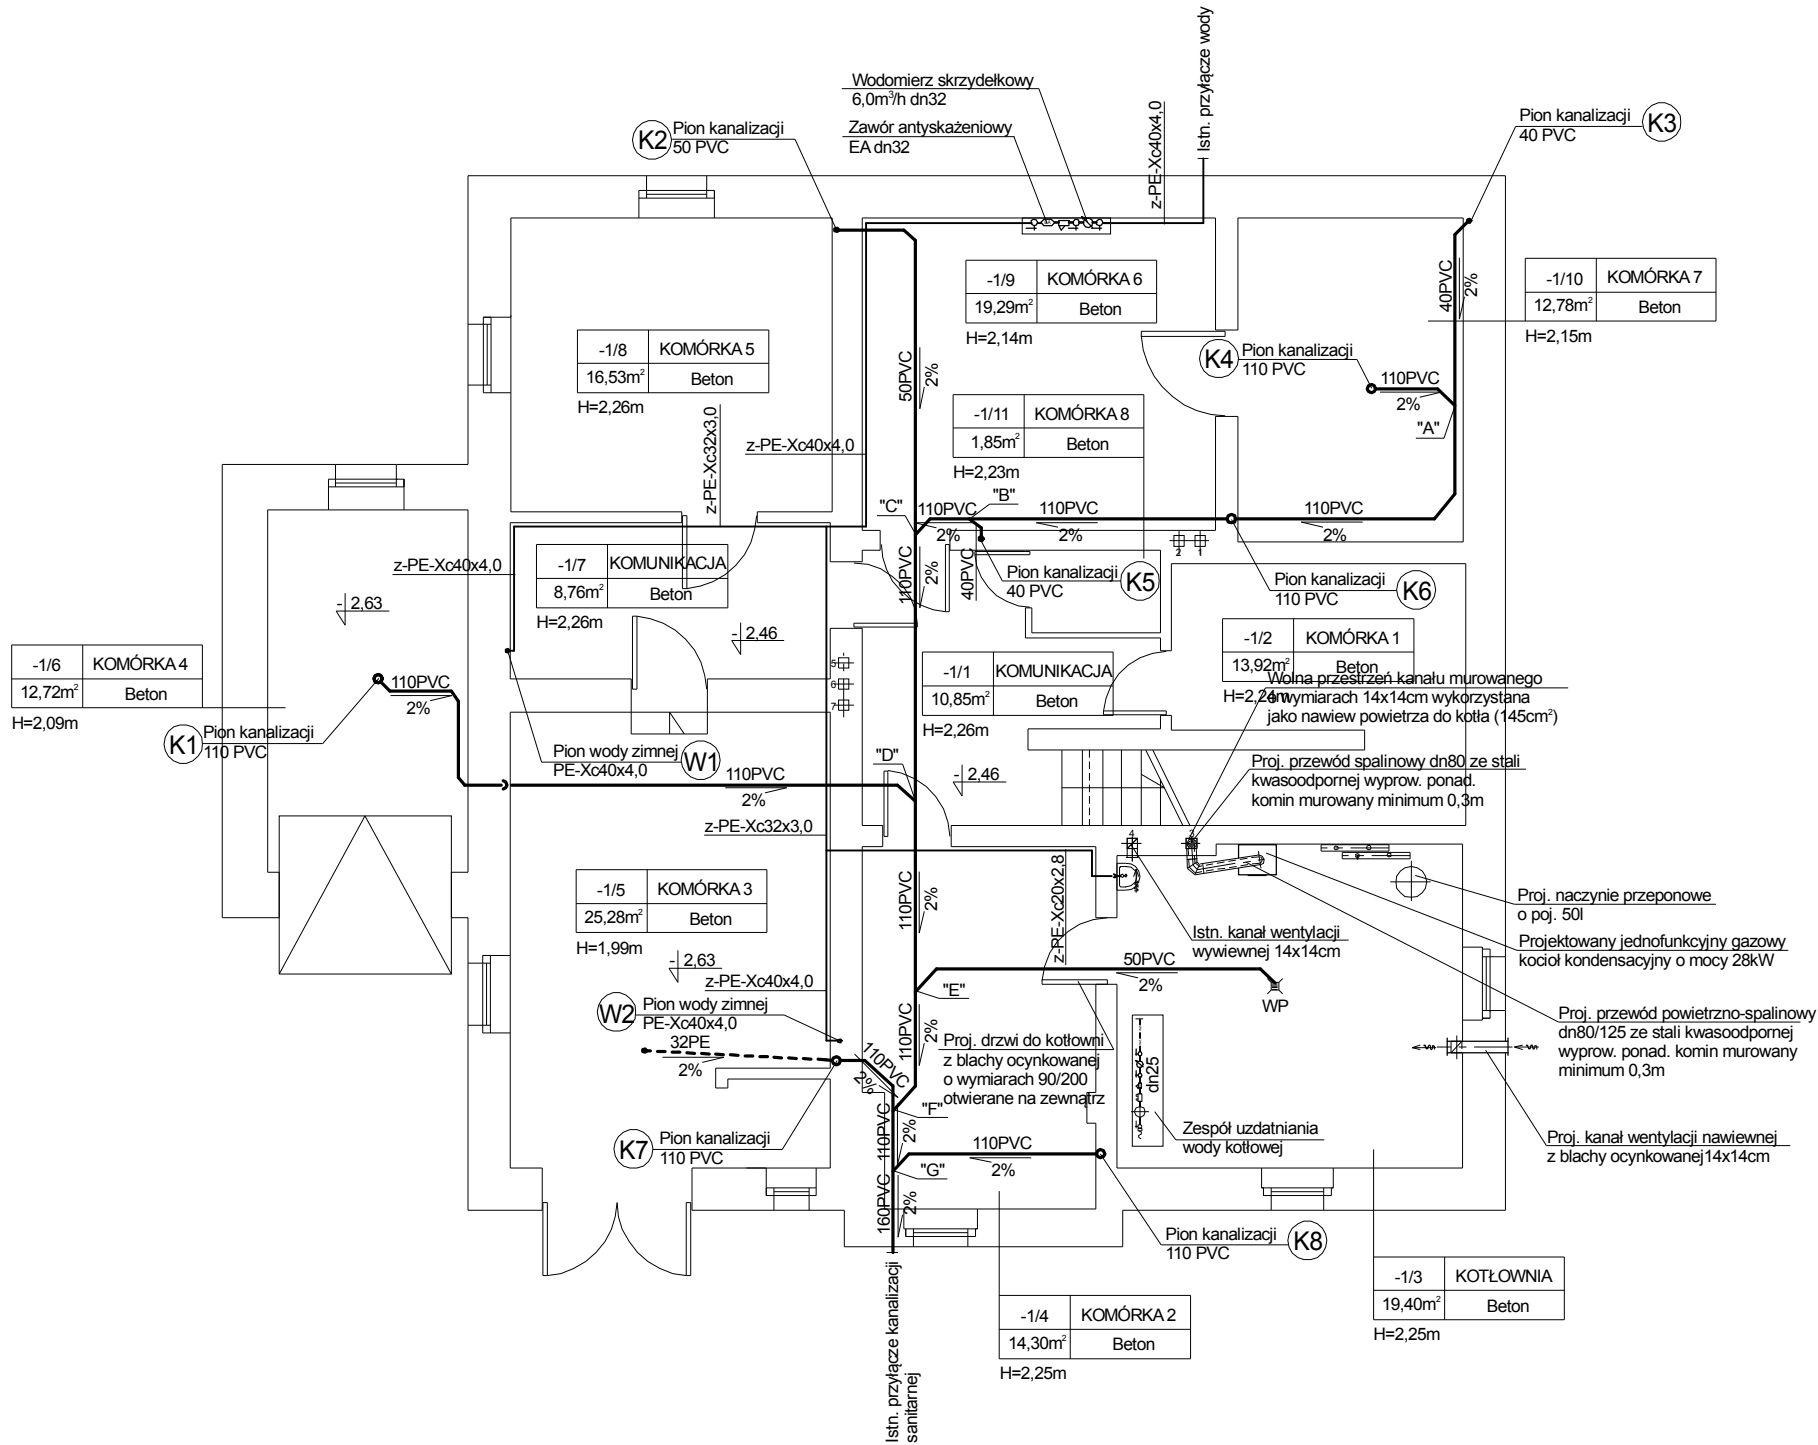

Isolacja przewodów wody zimnej

Przewody wody zimnej należy zaizolować otulinami z pianki polietylenowej grubości 13mm i współczynnikiem $\lambda=0,040$ [W/(m*K)] wg wymagań normy DIN 1998 cz. 2

- OZNACZENIA**
- Projektowana instalacja wody zimnej
 - Projektowana instalacja kanalizacyjna
 - Projektowana instalacja kanalizacyjna pod stropem

		Pracownia Projektowa "GRAFION" ul. Żeromskiego 69/3, 58-302 Wałbrzych tel. 74 / 844-65-02				
Obiekt: Termomodernizacja budynku przy ul. Kamiennogórskiej 22 w Czarnym Borze		INSTALACJA WOD. - KAN. - - RZUT PIWNIC				
Inwestor: Gmina Czarny Bór ul. XXX-lecia PRL 18, 58-379 Czarny Bór						
	Imię i nazwisko	Nr upraw.	Data	Podpis		
Projektant branża sanit.	mgr inż. Małgorzata Holewa	NBGP.V- 7342/3/20/97	29.02.2016		Skala	1:100
Sprawdzający branża sanit.	inż. Piotr Bogdański	161/00/DUW	29.02.2016		Nr rys.	1
Asystent:	inż. Marzena Majerska				Nr str.	70