
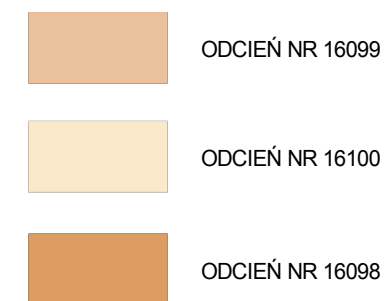


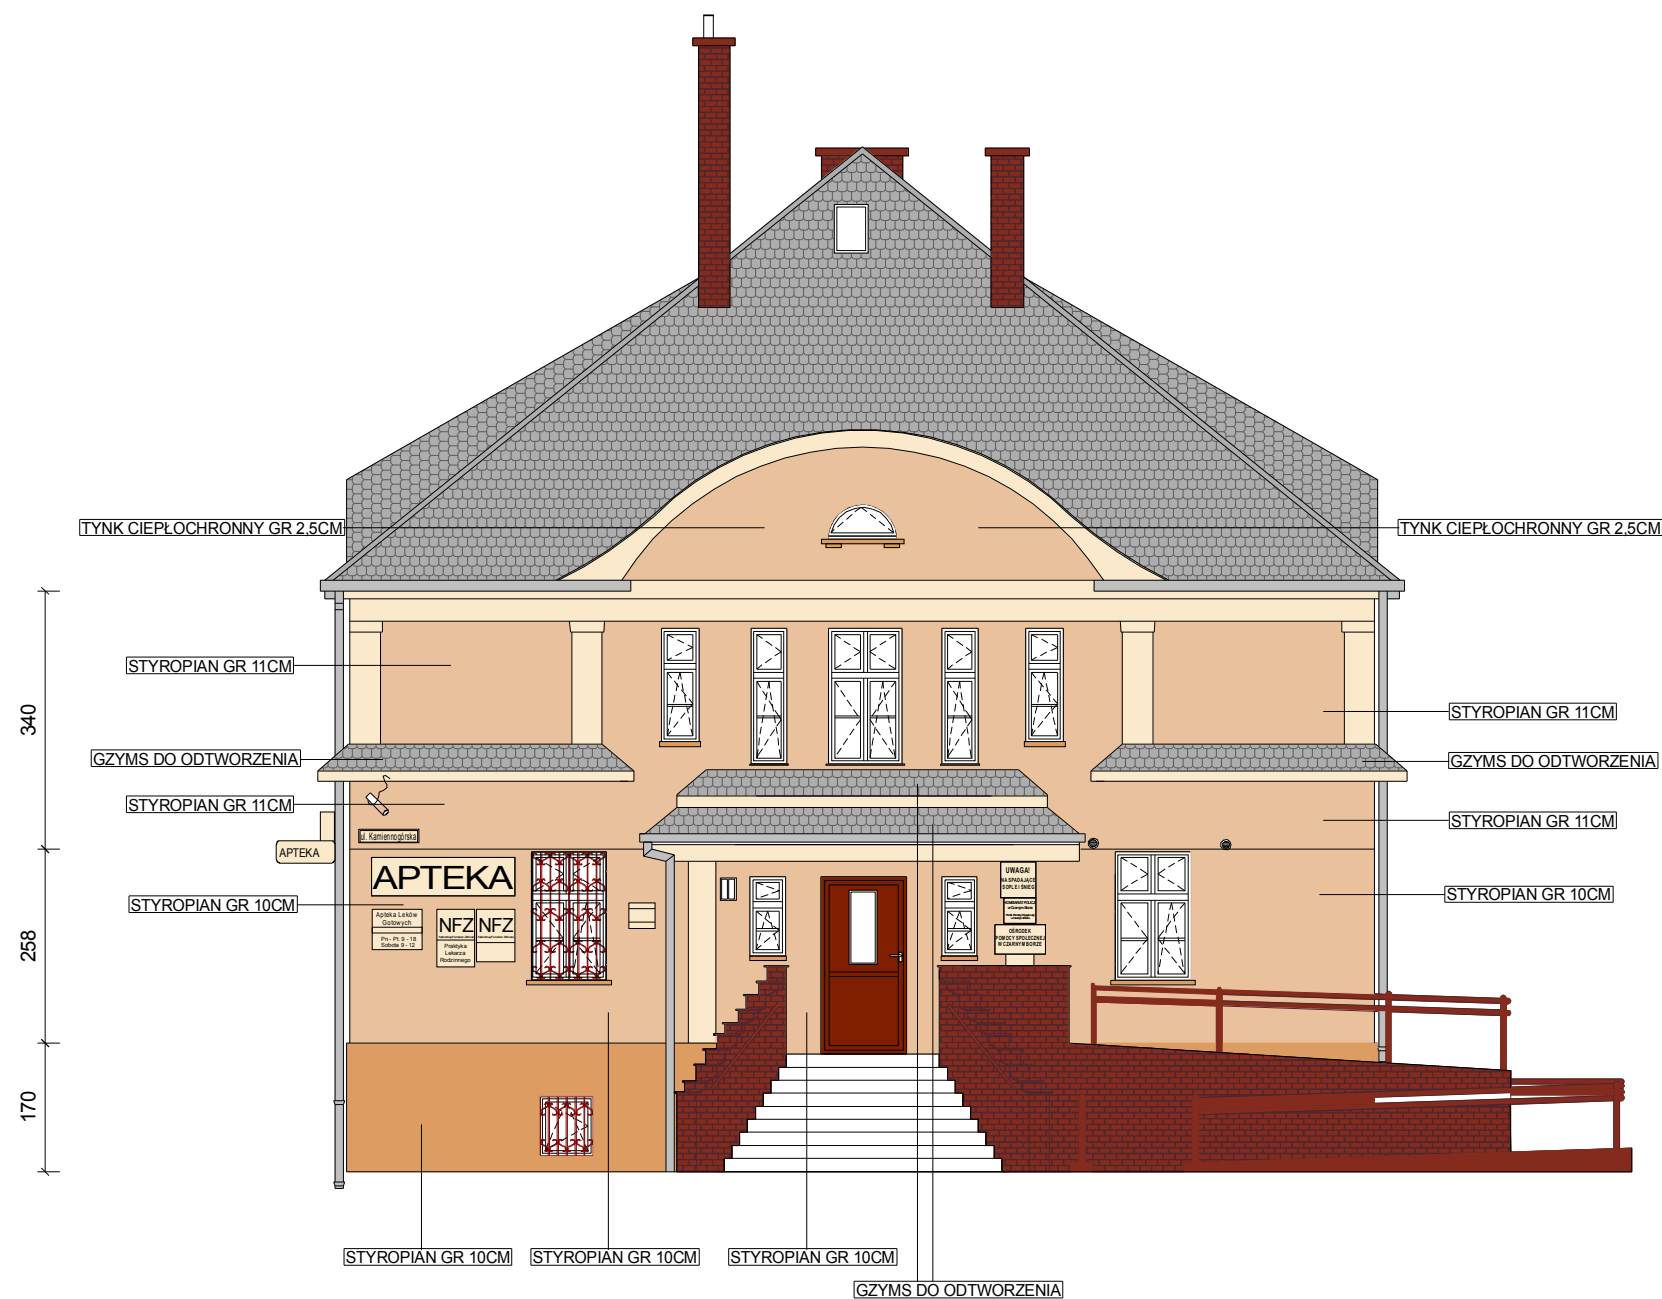

 PRACOWNIA PROJEKTOWA		Pracownia Projektowa "GRAFION" ul. Żeromskiego 69/3, 58-302 Wałbrzych tel. 74 / 844-65-02			
Obiekt: Termomodernizacja budynku przy ul. Kamiennogórskiej 22 w Czarnym Borze		PROJEKT WYKONAWCZY ELEWACJA PÓŁNOCN - ZACHODNIA - KOLORYSTYKA ELEWACJI			
Inwestor: Gmina Czarny Bór ul. XXX-lecia PRL 18, 58-379 Czarny Bór		Nr upraw.	Data	Podpis	
Projektant arch. + konstr.	mgr inż. arch. Janusz Kowalczyk	57/Ww/72	05.04.2016		Skala 1:100
Asystent:	inż. Marzena Majerska		05.04.2016		Nr rys. 10
					Nr str. 47