


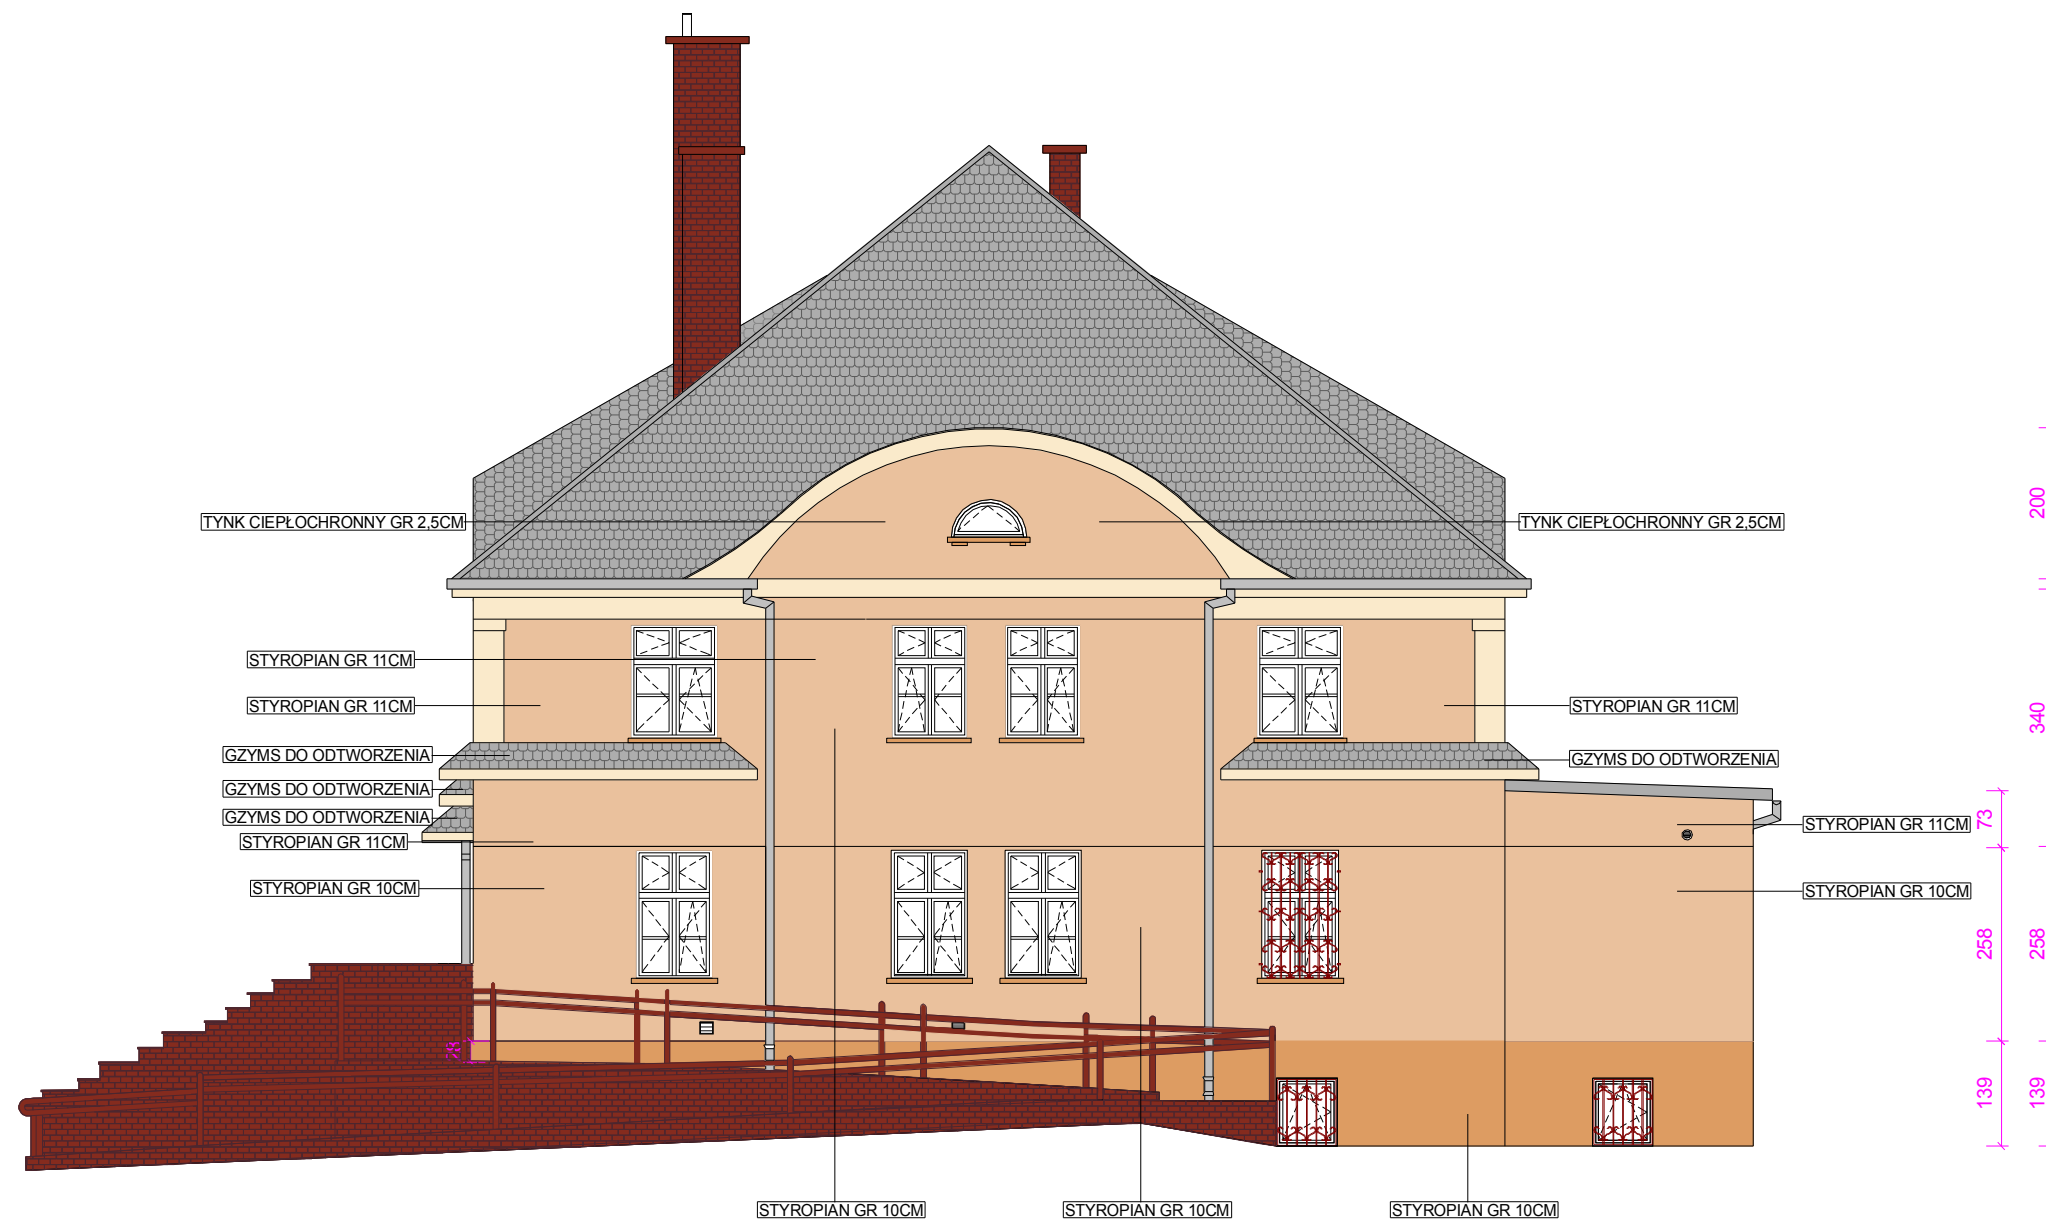

ODCIEŃ NR 16099

ODCIEŃ NR 16100

ODCIEŃ NR 16098



grafion

PRACOWNIA PROJEKTOWA

Pracownia Projektowa "GRAFION"

ul. Żeromskiego 69/3, 58-302 Wałbrzych

tel. 74 / 844-65-02

|   |                                 |   |            |        |         |       |
|---|---------------------------------|---|------------|--------|---------|-------|
| <div>Obiekt: Termomodernizacja budynku przy<br/>ul. Kamiennogórskiej 22<br/>w Czarnym Borze</div> <div>Inwestor: Gmina Czarny Bór<br/>ul. XXX-lecia PRL 18,<br/>58-379 Czarny Bór</div> |                                 | <div>PROJEKT WYKONAWCZY</div> <div>ELEWACJA POŁUDNIOWO - ZACHODNIA</div> <div>- KOLORYSTYKA ELEWACJI</div> |            |        |         |       |
|   | Imię i nazwisko                 | Nr upraw.                                                                                                  | Data       | Podpis |         |       |
| Projektant<br>arch. + konstr.   | mgr inż. arch. Janusz Kowalczyk | 57/Ww/72                                                                                                   | 05.04.2016 |        | Skala   | 1:100 |
| Asystent:   | inż. Marzena Majerska           |   | 05.04.2016 |        | Nr rys. | 11    |
|   |                                 |   |            |        | Nr str. | 48    |