


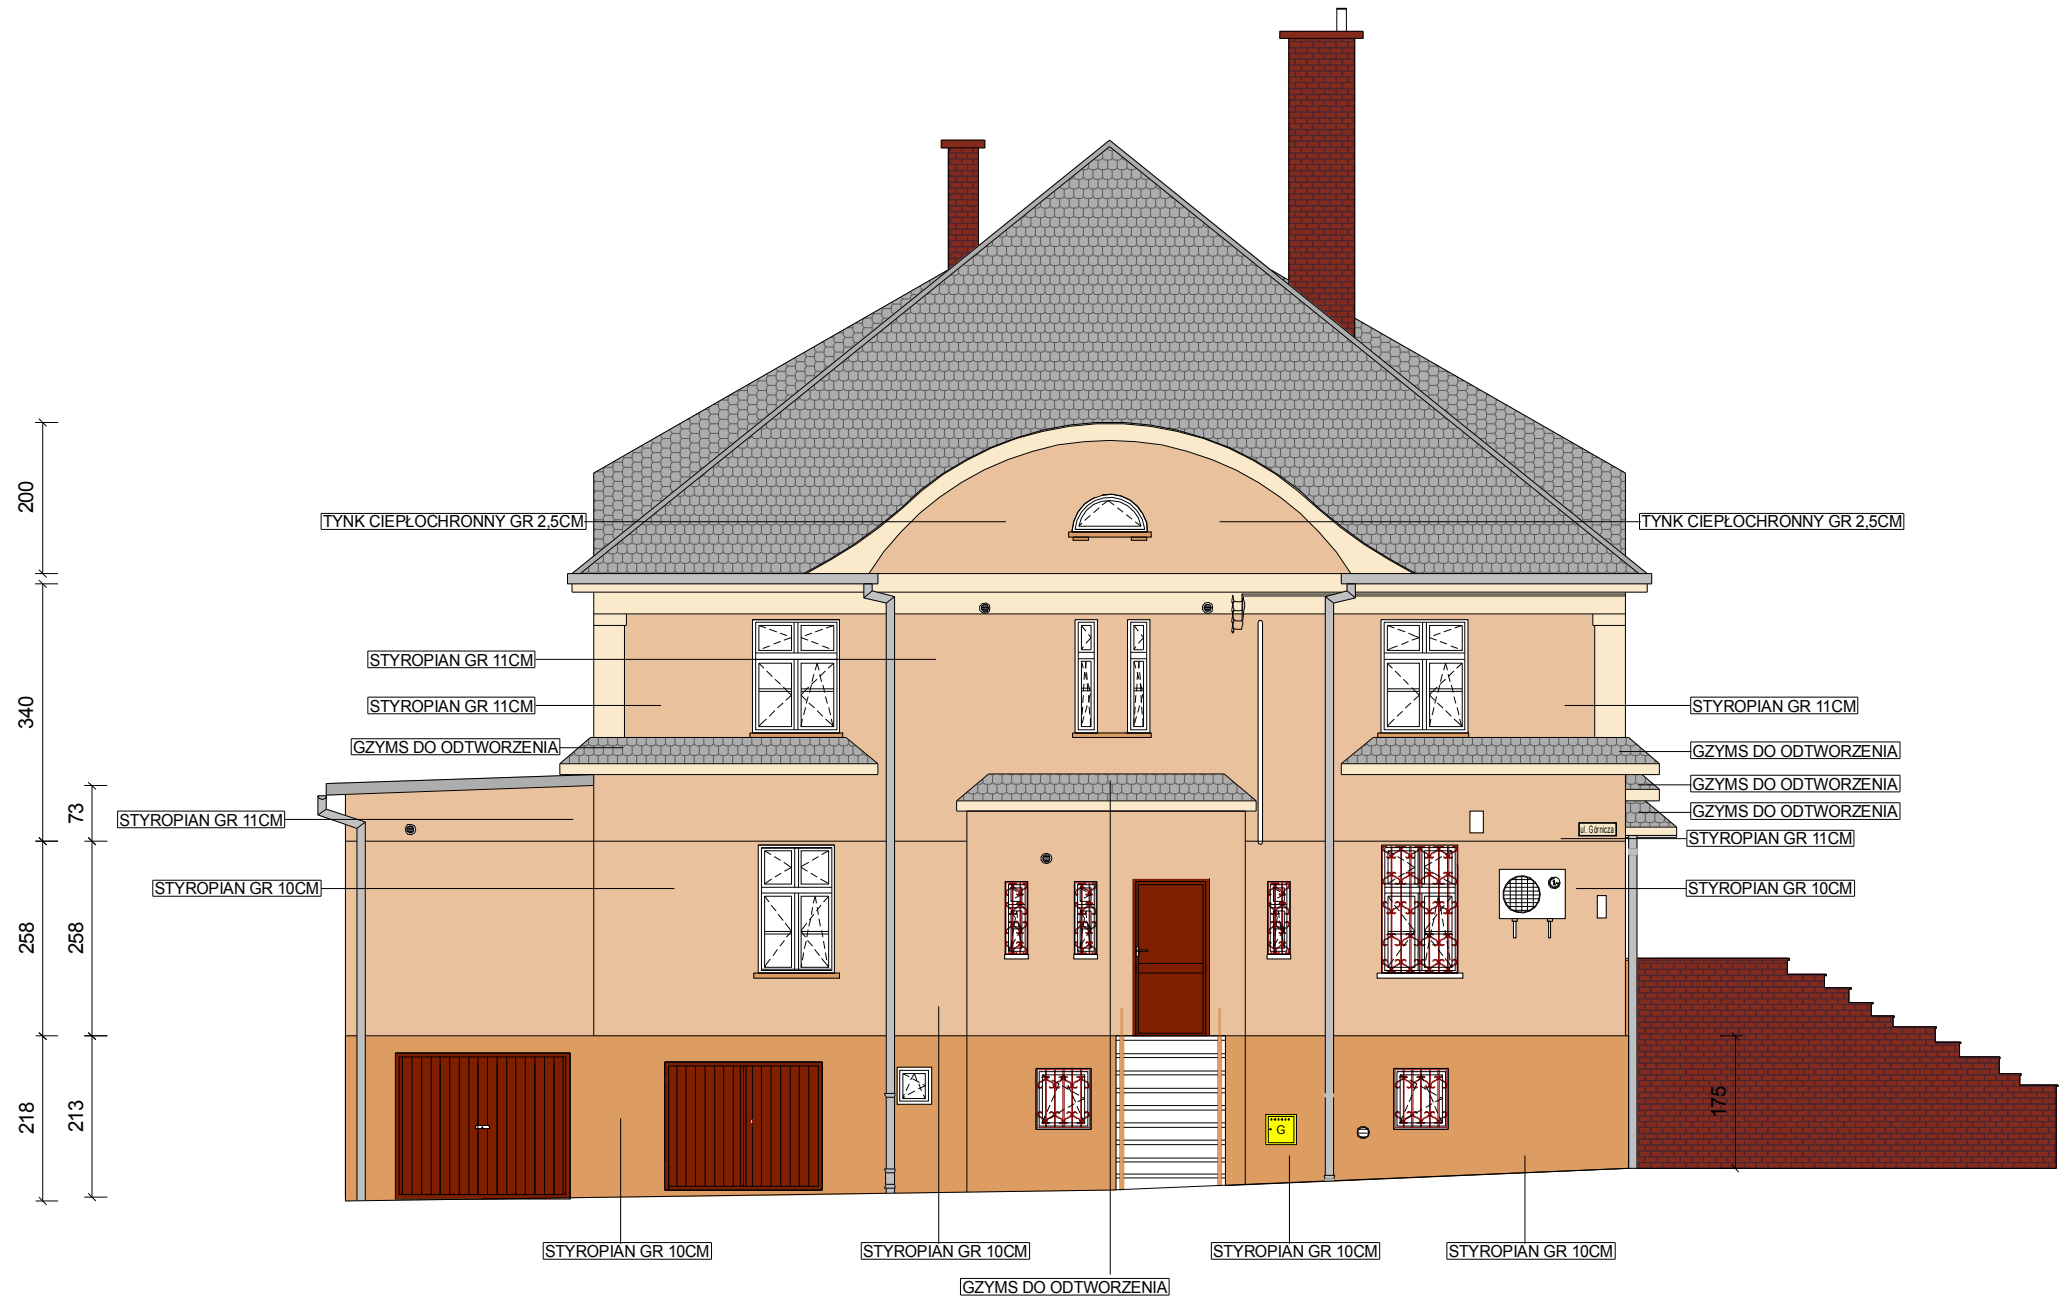

- ODCIEŃ NR 16099
- ODCIEŃ NR 16100
- ODCIEŃ NR 16098

 grafion PRACOWNIA PROJEKTOWA	Pracownia Projektowa "GRAFION" ul. Żeromskiego 69/3, 58-302 Wałbrzych tel. 74 / 844-65-02					
Obiekt: Termomodernizacja budynku przy ul. Kamiennogórskiej 22 w Czarnym Borze			PROJEKT WYKONAWCZY ELEWACJA PÓŁNOCNO - WSCHODNIA - KOLORYSTYKA ELEWACJI			
Inwestor: Gmina Czarny Bór ul. XXX-lecia PRL 18, 58-379 Czarny Bór						
	Imię i nazwisko	Nr upraw.	Data	Podpis		
Projektant arch. + konstr.	mgr inż. arch. Janusz Kowalczyk	57/Ww/72	05.04.2016		Skala	1:100
Asystent:	inż. Marzena Majerska		05.04.2016		Nr rys.	13
					Nr str.	50