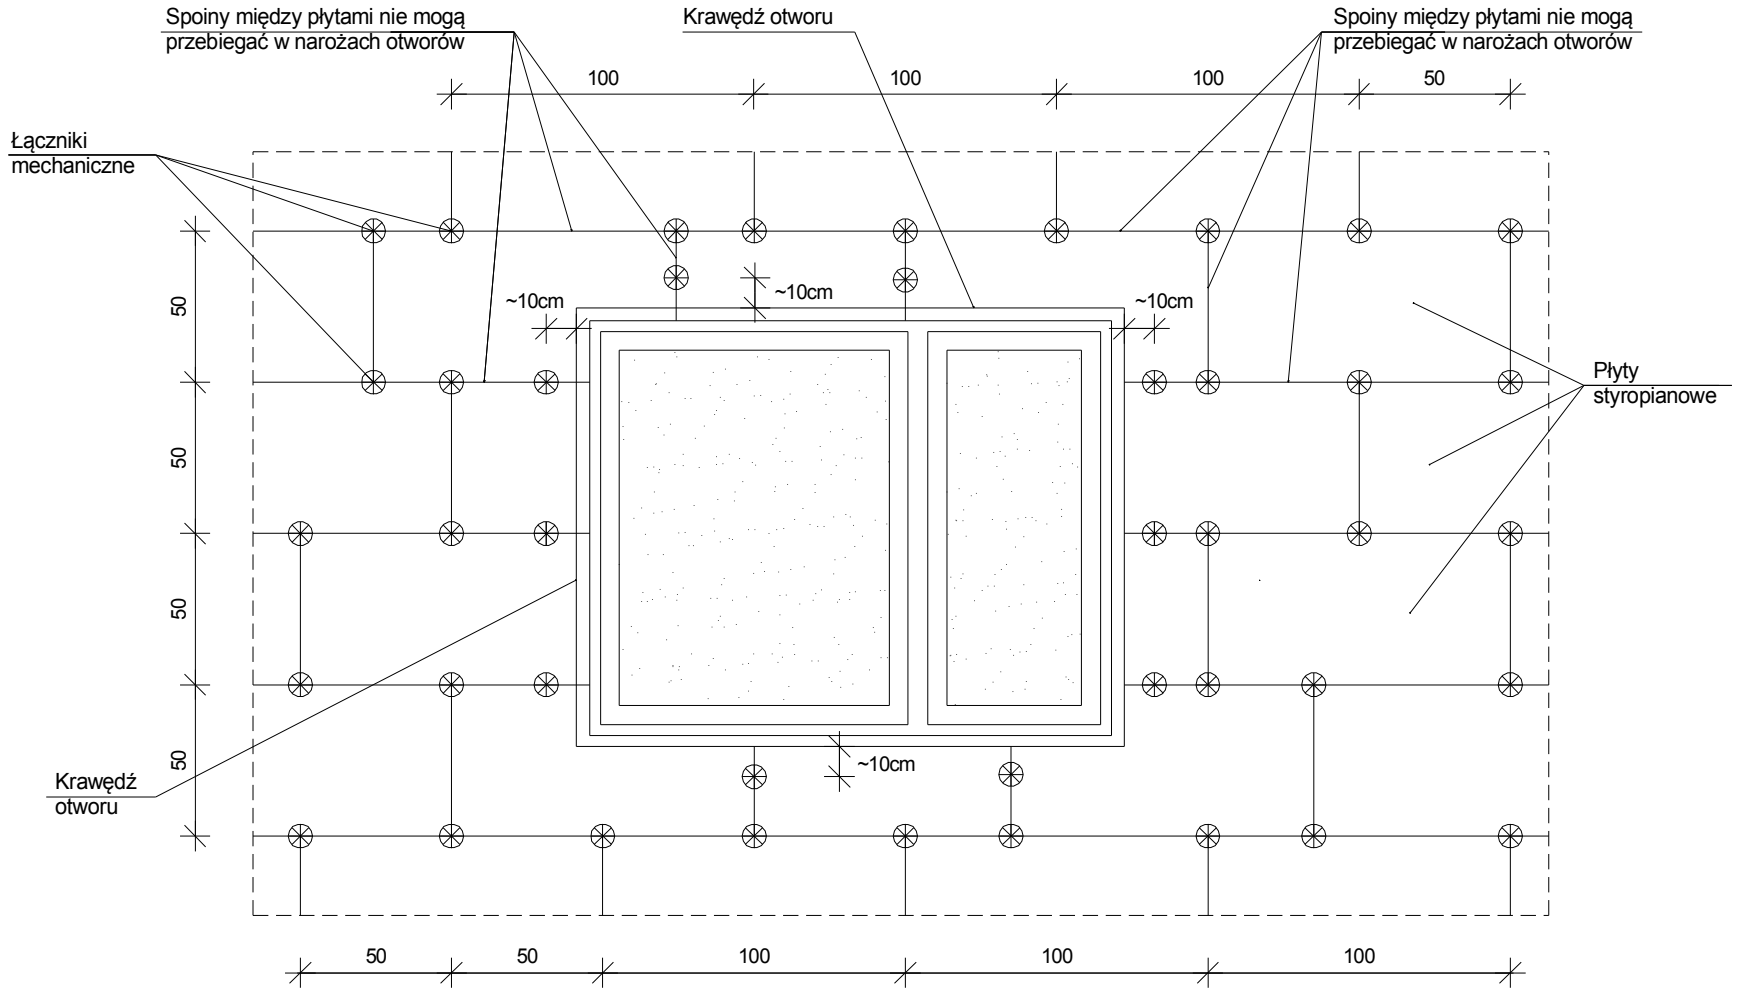

grafion
PRACOWNIA PROJEKTOWA

Pracownia Projektowa "GRAFION"
ul. Żeromskiego 69/3, 58-302 Wałbrzych
tel. 74 / 844-65-02

Obiekt: Termomodernizacja budynku przy ul. Kamiennogórskiej 22 w Czarnym Borze

Inwestor: Gmina Czarny Bór ul. XXX-lecia PRL 18, 58-379 Czarny Bór

PROJEKT WYKONAWCZY
SCHEMAT UKŁADANIA PŁYT STYROPIANOWYCH PRZY OTWORACH

	Imię i nazwisko	Nr upraw.	Data	Podpis		
Projektant arch. + konstr.	mgr inż. arch. Janusz Kowalczyk	57/Ww/72	05.04.2016		Skala	1:10
Asystent:	inż. Marzena Majerska		05.04.2016		Nr rys.	17
					Nr str.	54