


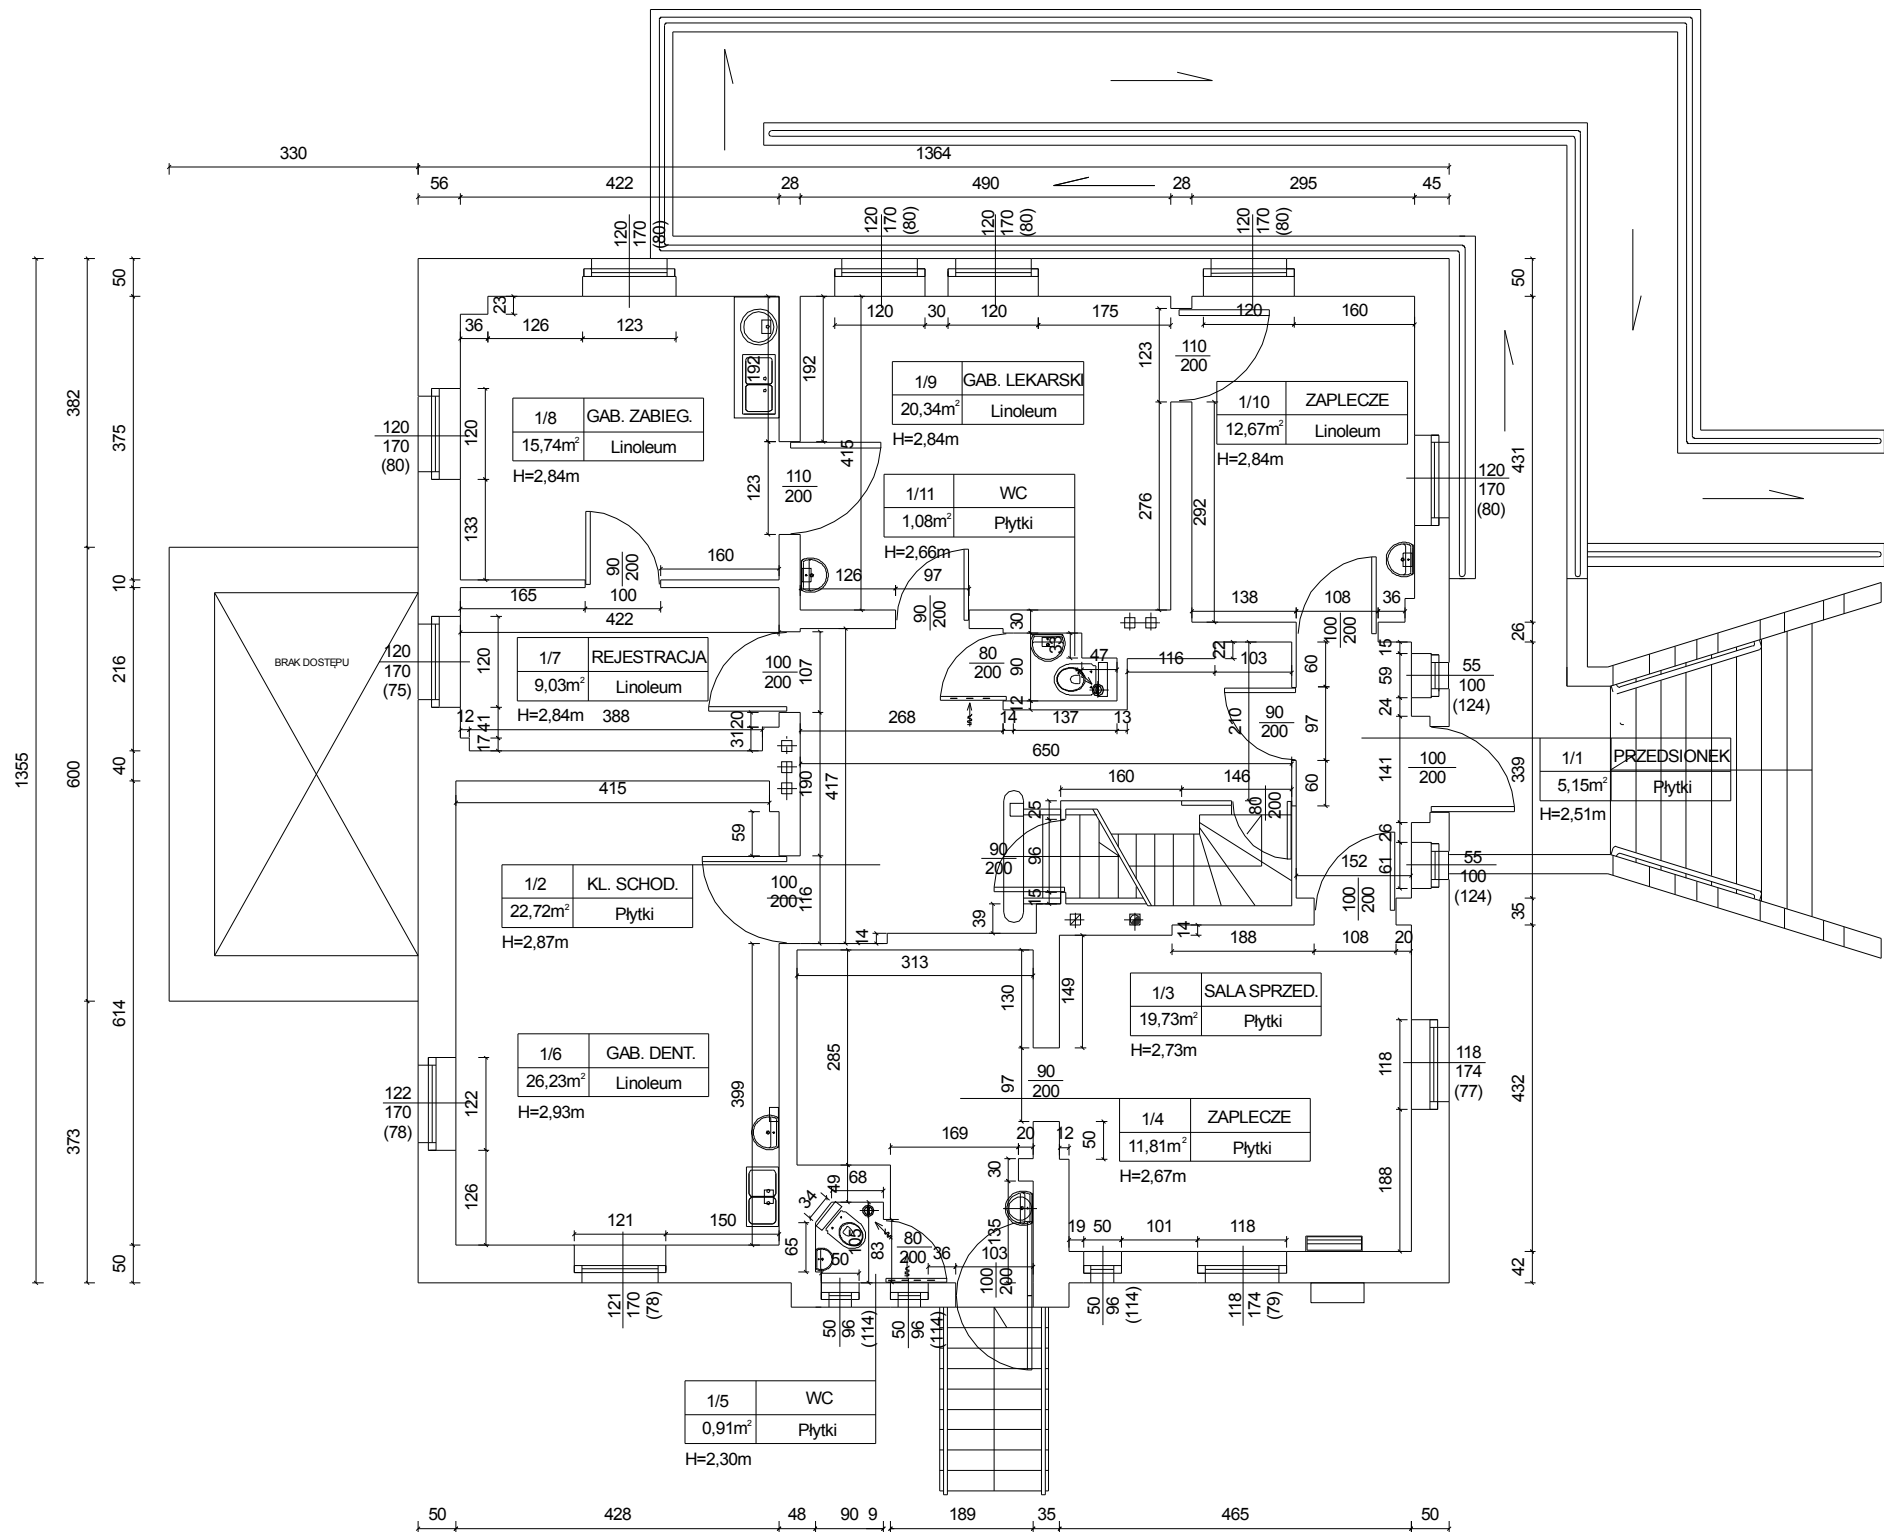

ZESTAWIENIE POMIESZCZEŃ				
Nr pom.	Nazwa pomieszczenia	Posadzka	Wysokość [m]	Powierzchnia [m2]
1/1	PRZEDSIONEK	Płytki	2,51	5,15
1/2	KL. SCHOD.	Płytki	2,87	22,72
APTEKA				
1/3	SALA SPRZED.	Płytki	2,67	19,73
1/4	ZAPLECZE	Płytki	2,73	11,81
1/5	WC	Płytki	2,30	0,91
Razem:				32,45
GABINET DENTYSTYCZNY				
1/6	GAB. DENTYST.	Linoleum	2,93	26,23
Razem:				26,23
PRAKTYKA LEKARZA RODZINNEGO				
1/7	REJESTRACJA	Linoleum	2,84	9,03
1/8	GAB. ZABIEG.	Linoleum	2,84	15,74
1/9	GAB. LEKARSKI	Linoleum	2,84	20,34
1/10	ZAPLECZE	Linoleum	2,84	12,67
Razem:				57,78
1/11	WC	Płytki	2,66	1,08
Razem kondygnacja:				145,41



Pracownia Projektowa "GRAFION"
ul. Żeromskiego 69/3, 58-302 Wałbrzych
tel. 74 / 844-65-02

Obiekt: Termomodernizacja budynku przy
ul. Kamiennogórskiej 22
w Czarnym Borze

Inwestor: Gmina Czarny Bór
ul. XXX-lecia PRL 18,
58-379 Czarny Bór

PROJEKT WYKONAWCZY
RZUT PARTERU -
- STAN ISTNIEJĄCY

	Imię i nazwisko	Nr upraw.	Data	Podpis		
Projektant: arch. + konstr.	mgr inż. arch. Janusz Kowalczyk	57/Ww/72	05.04.2016		Skala	1:100
Asystent:	inż. Marzena Majerska		05.04.2016		Nr rys.	20
					Nr str.	57