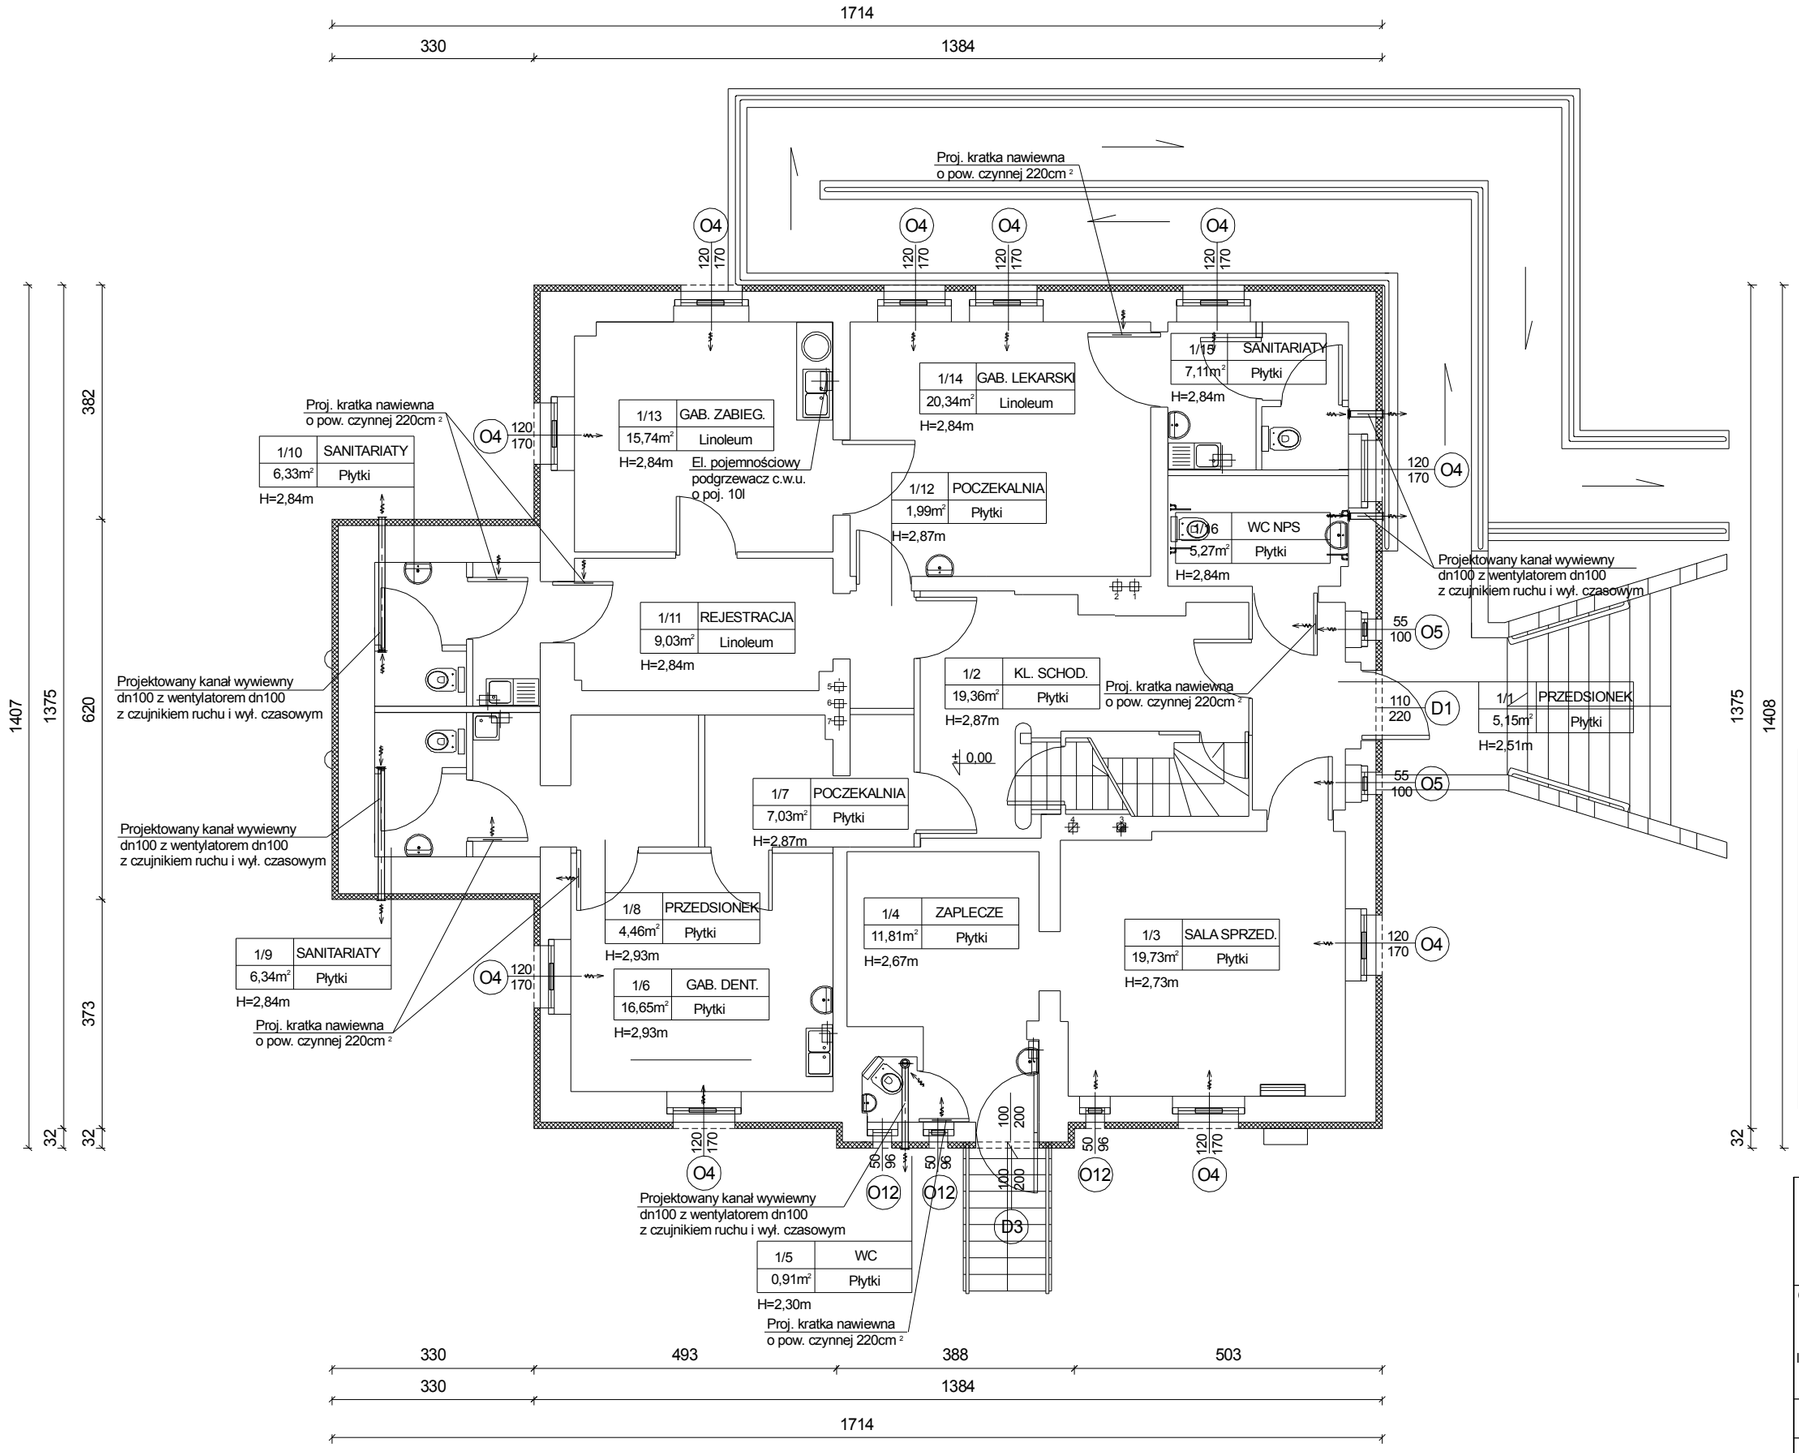

ZESTAWIENIE POMIESZCZEŃ				
Nr pom.	Nazwa pomieszczenia	Posadzka	Wysokość [m]	Powierzchnia [m2]
1/1	PRZEDSIONEK	Płytki	2,51	5,15
1/2	KL. SCHOD.	Płytki	2,87	19,36
	APTEKA			
1/3	SALA SPRZED.	Płytki	2,67	19,73
1/4	ZAPLECZE	Płytki	2,73	11,81
1/5	WC	Płytki	2,30	0,91
			Razem:	32,45
	GABINET DENTYSTYCZNY			
1/6	GAB. DENTYST.	Linoleum	2,93	16,65
1/7	POCZEKALNIA	Linoleum	2,87	7,03
1/8	PRZEDSIONEK	Linoleum	2,93	4,46
1/9	SANITARIATY	Linoleum	2,84	6,34
			Razem:	34,48
	PRAKTYKA LEKARZA RODZINNEGO			
1/10	SANITARIATY	Linoleum	2,84	6,33
1/11	REJESTRACJA	Linoleum	2,84	9,03
1/12	POCZEKALNIA	Linoleum	2,84	1,99
1/13	GAB. ZABIEG.	Linoleum	2,84	15,74
1/14	GAB. LEKARSKI	Linoleum	2,84	20,34
1/15	SANITARIATY	Linoleum	2,84	7,11
1/16	WC NPS	Linoleum	2,84	5,27
			Razem:	65,81
			Razem kondygnacja:	157,25

OZNACZENIA	
	IZOLACJA ŚCIAN STYROPIANEM GRUBOŚCI 10,11cm - λ = 0,031W/mK
O4 120 170	OKNO DO WYMIANY ZGODNIE Z RYSUNKAMI ZESTAWIENIA STOLARKI
D1 100 200	DRZWI DO WYMIANY ZGODNIE Z RYSUNKAMI ZESTAWIENIA STOLARKI

grafion
PRACOWNIA PROJEKTOWA

Pracownia Projektowa "GRAFION"
ul. Żeromskiego 69/3, 58-302 Wałbrzych
tel. 74 / 844-65-02

Obiekt: Termomodernizacja budynku przy ul. Kamiennogórskiej 22 w Czarnym Borze

Inwestor: Gmina Czarny Bór ul. XXX-lecia PRL 18, 58-379 Czarny Bór

PROJEKT WYKONAWCZY
RZUT PARTERU -
- DOCIEPLENIE ELEWACJI

	Imię i nazwisko	Nr upraw.	Data	Podpis		
Projektant arch. + konstr.	mgr inż. arch. Janusz Kowalczyk	57/Ww/72	05.04.2016		Skala	1:100
Asystent:	inż. Marzena Majerska		05.04.2016		Nr rys.	3
					Nr str.	40