


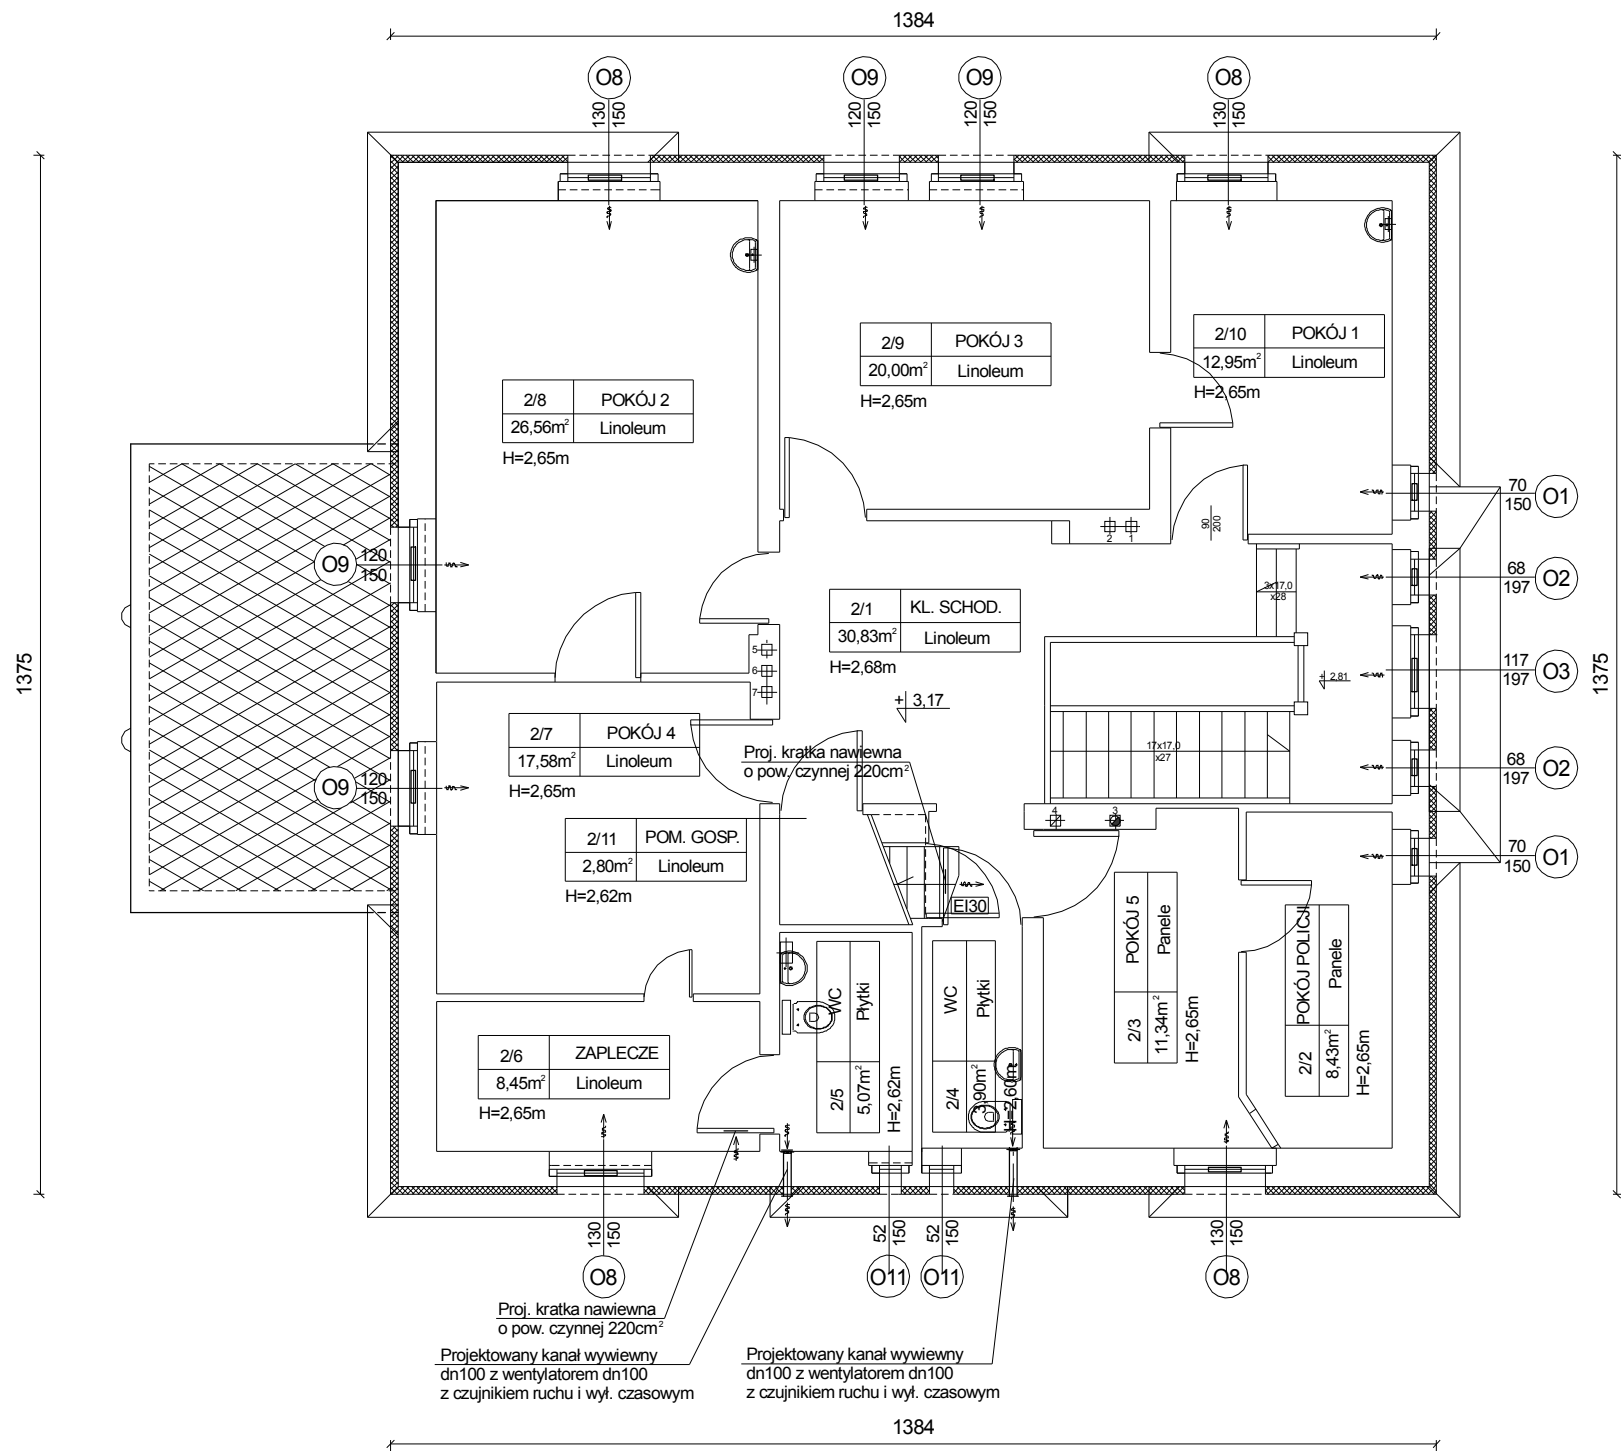


ZESTAWIENIE POMIESZCZEŃ				
Nr pom.	Nazwa pomieszczenia	Posadzka	Wysokość [m]	Powierzchnia [m2]
2/1	KL. SCHOD.	Linoleum	2,68	30,83
POLICJA				
2/2	POKÓJ POLICJI	Panele	2,65	8,43
Razem:				8,43
OŚRODEK POMOCY SPOŁECZNEJ				
2/3	POKÓJ 5	Panele	2,65	11,34
2/4	WC	Płytki	2,60	3,90
2/5	WC	Płytki	2,62	5,07
2/6	ZAPLECZE	Linoleum	2,65	8,45
2/7	POKÓJ 4	Linoleum	2,65	17,58
2/8	POKÓJ 2	Linoleum	2,65	26,56
2/9	POKÓJ 3	Linoleum	2,65	20,00
2/10	POKÓJ 1	Linoleum	2,65	12,95
Razem:				105,85
2/11	POM. GOSP.	Płytki	2,62	2,80
Razem kondygnacja:				147,91

OZNACZENIA	
	IZOLACJA ŚCIAN STYROPIANEM GRUBOŚCI 10,11cm - λ = 0,031W/mK
	DOCIEPLENIE DACHU Z PŁYT Z WEŁNY MINERALNEJ GR. 18cm - λ = 0,042W/mK I LECA KERAMZYTEM GR. 9cm - λ = 0,10W/mK
	OKNO DO WYMIANY ZGODNIE Z RYSUNKAMI ZESTAWIENIA STOLARKI

SZCZEGÓŁ DOCIEPLENIA DACHU

Istniejące pokrycie dachu
Keramzyt izolacyjny 0,10W/mK gr. 9cm
Folia paroizolacyjna
Ocieplenie wełną min. 0,042W/mK gr. 18cm (między krokrami i listwami rusztu)
Ruszt o konstrukcj lekkiej (profil typu C)
Folia paroizolacyjna
Płyty gipsowo-kartonowe

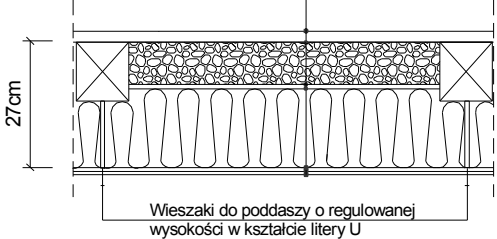

Pracownia Projektowa "GRAFION"
ul. Żeromskiego 69/3, 58-302 Wałbrzych
tel. 74 / 844-65-02

Obiekt: Termomodernizacja budynku przy
ul. Kamiennogórskiej 22
w Czarnym Borze
Inwestor: Gmina Czarny Bór
ul. XXX-lecia PRL 18,
58-379 Czarny Bór

PROJEKT WYKONAWCZY
RZUT PIĘTRA -
- DOCIEPLENIÉ ELEWACJI

	Imię i nazwisko	Nr upraw.	Data	Podpis		
Projektant arch. + konstr.	mgr inż. arch. Janusz Kowalczyk	57/Ww/72	05.04.2016		Skala	1:100
Asystent:	inż. Marzena Majerska		05.04.2016		Nr rys.	4
					Nr str.	41