



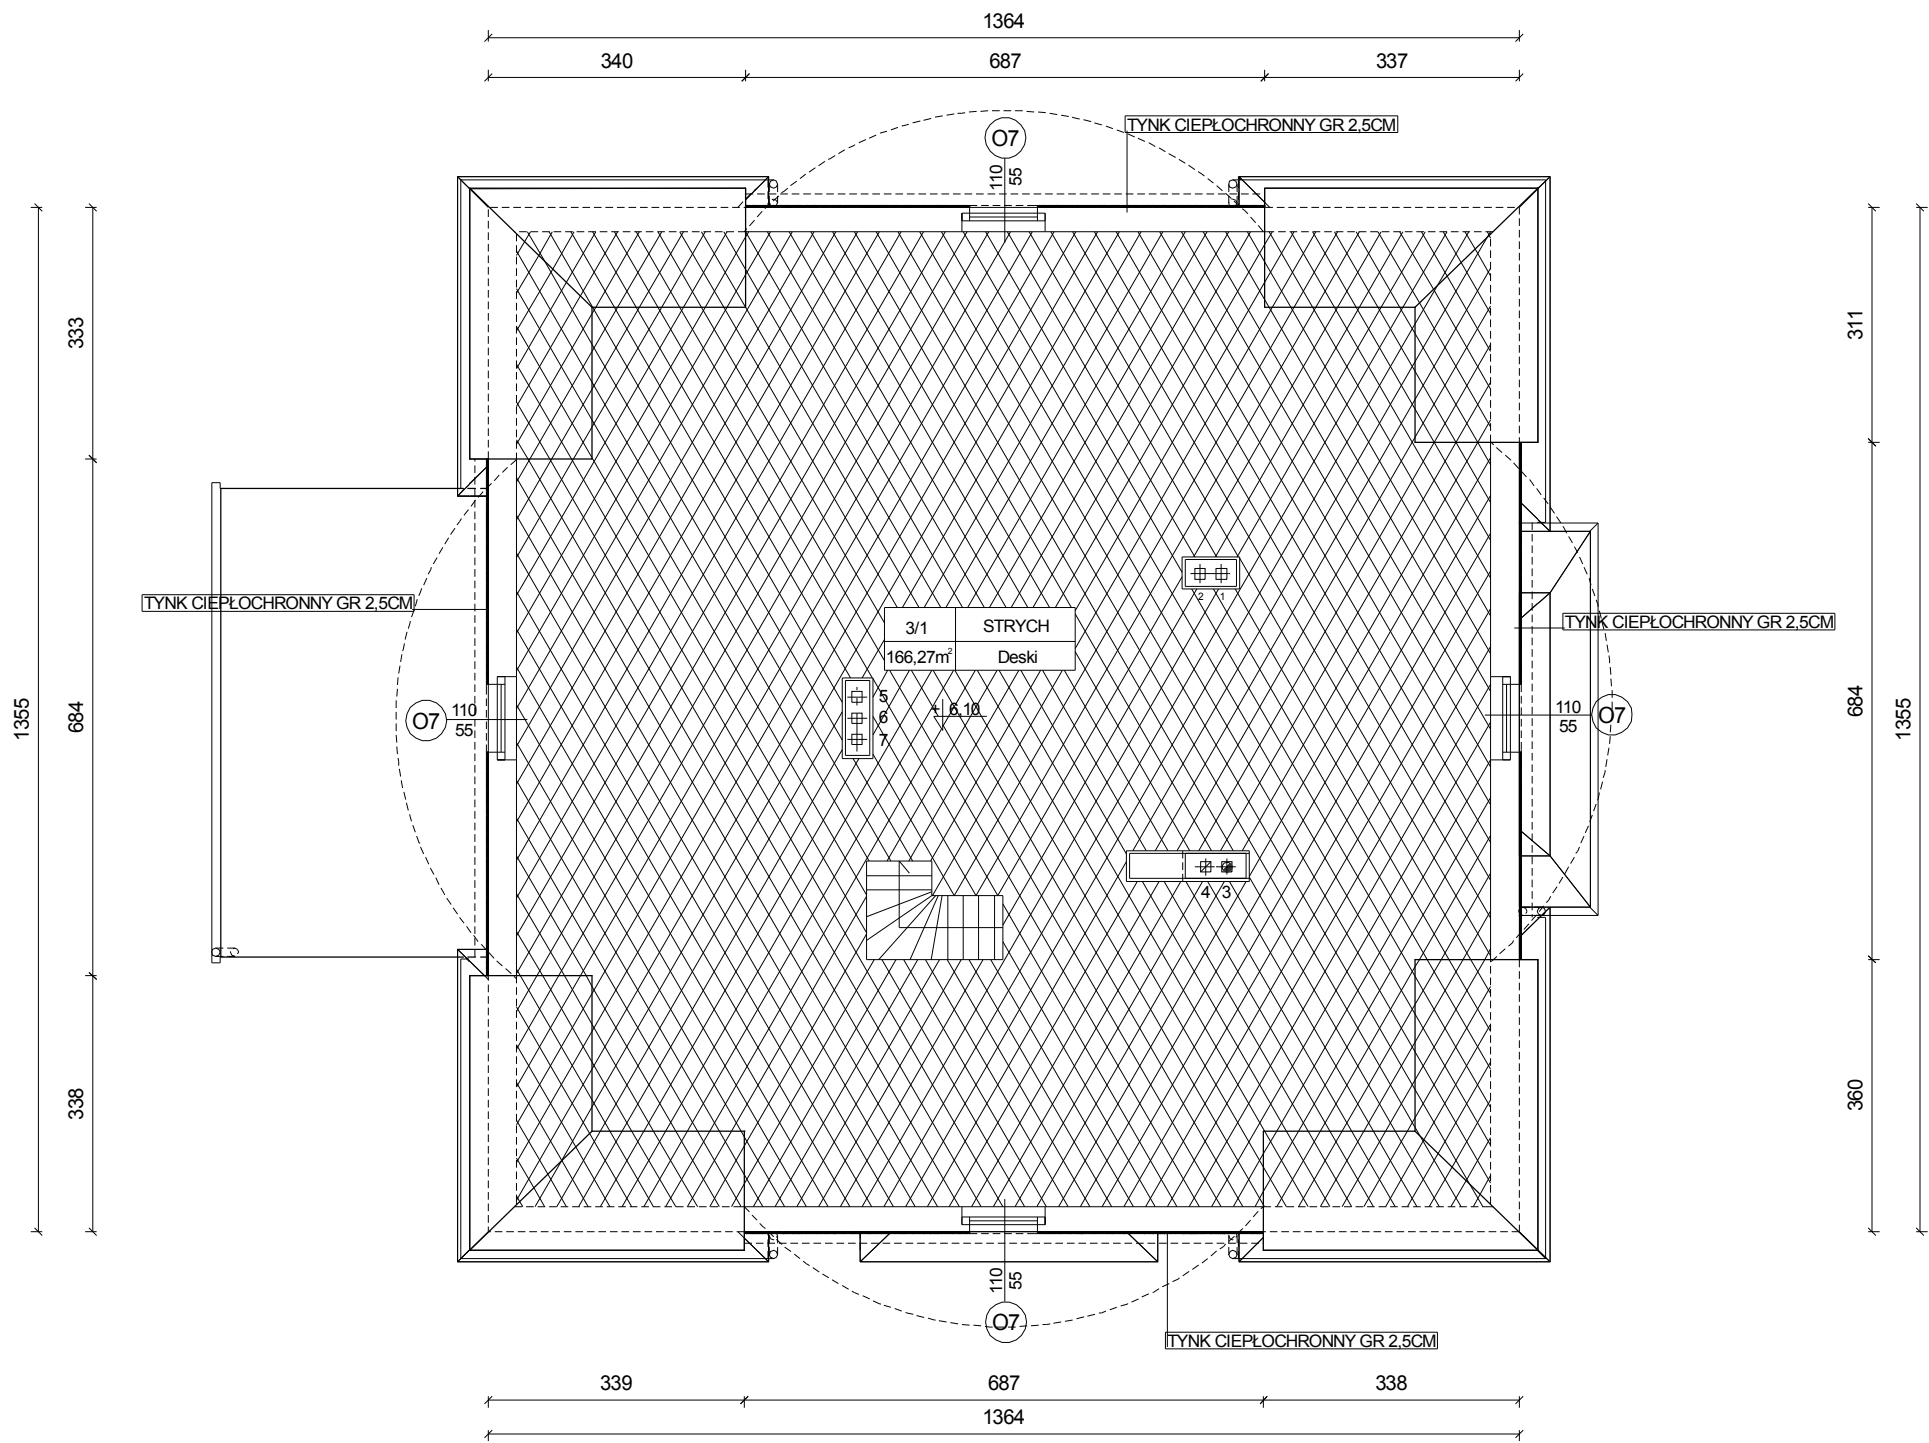

OZNACZENIA	
	TYNK CIEPŁOCHRONNY GR 2,5CM
	DOCIEPLENIE STROPU Z PŁYT Z WĘLNY MINERALNEJ GR. 23CM l = 0,042W/mK
	OKNO DO WYMIANY ZGODNIE Z RYSUNKAMI ZESTAWIENIA STOLARKI

SZCZEGÓŁ DOCIEPLENIA STROPU

Płyta OSB SF-B o klasyfikacji ogniowej B-s2, d0
Folia paroprzepuszczalna
Ocieplenie wełną min. 0,04W/mK gr. 23cm
Paroizolacja z folii PE
Podłoga z desek
Strop

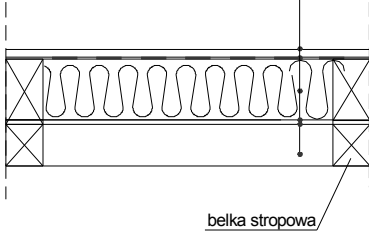

ZESTAWIENIE POMIESZCZEŃ				
Nr pom.	Nazwa pomieszczenia	Posadzka	Wysokość [m]	Powierzchnia [m2]
3/1	STRYCH	Deski	5,70	166,27
Razem kondygnacja:				166,27

UWAGA:
Powierzchnię podano po obrysie podłogi



Pracownia Projektowa "GRAFION"
ul. Żeromskiego 69/3, 58-302 Wałbrzych
tel. 74 / 844-65-02

Obiekt: Termomodernizacja budynku przy
ul. Kamiennogórskiej 22
w Czarnym Borze
Inwestor: Gmina Czarny Bór
ul. XXX-lecia PRL 18,
58-379 Czarny Bór

PROJEKT WYKONAWCZY
RZUT STRYCHU -
- DOCIEPLENIE ELEWACJI I STROPU

	Imię i nazwisko	Nr upraw.	Data	Podpis	
Projektant arch. + konstr.	mgr inż. arch. Janusz Kowalczyk	57/Ww/72	05.04.2016		Skala 1:100
Asystent:	inż. Marzena Majerska		05.04.2016		Nr rys. 5
					Nr str. 42