


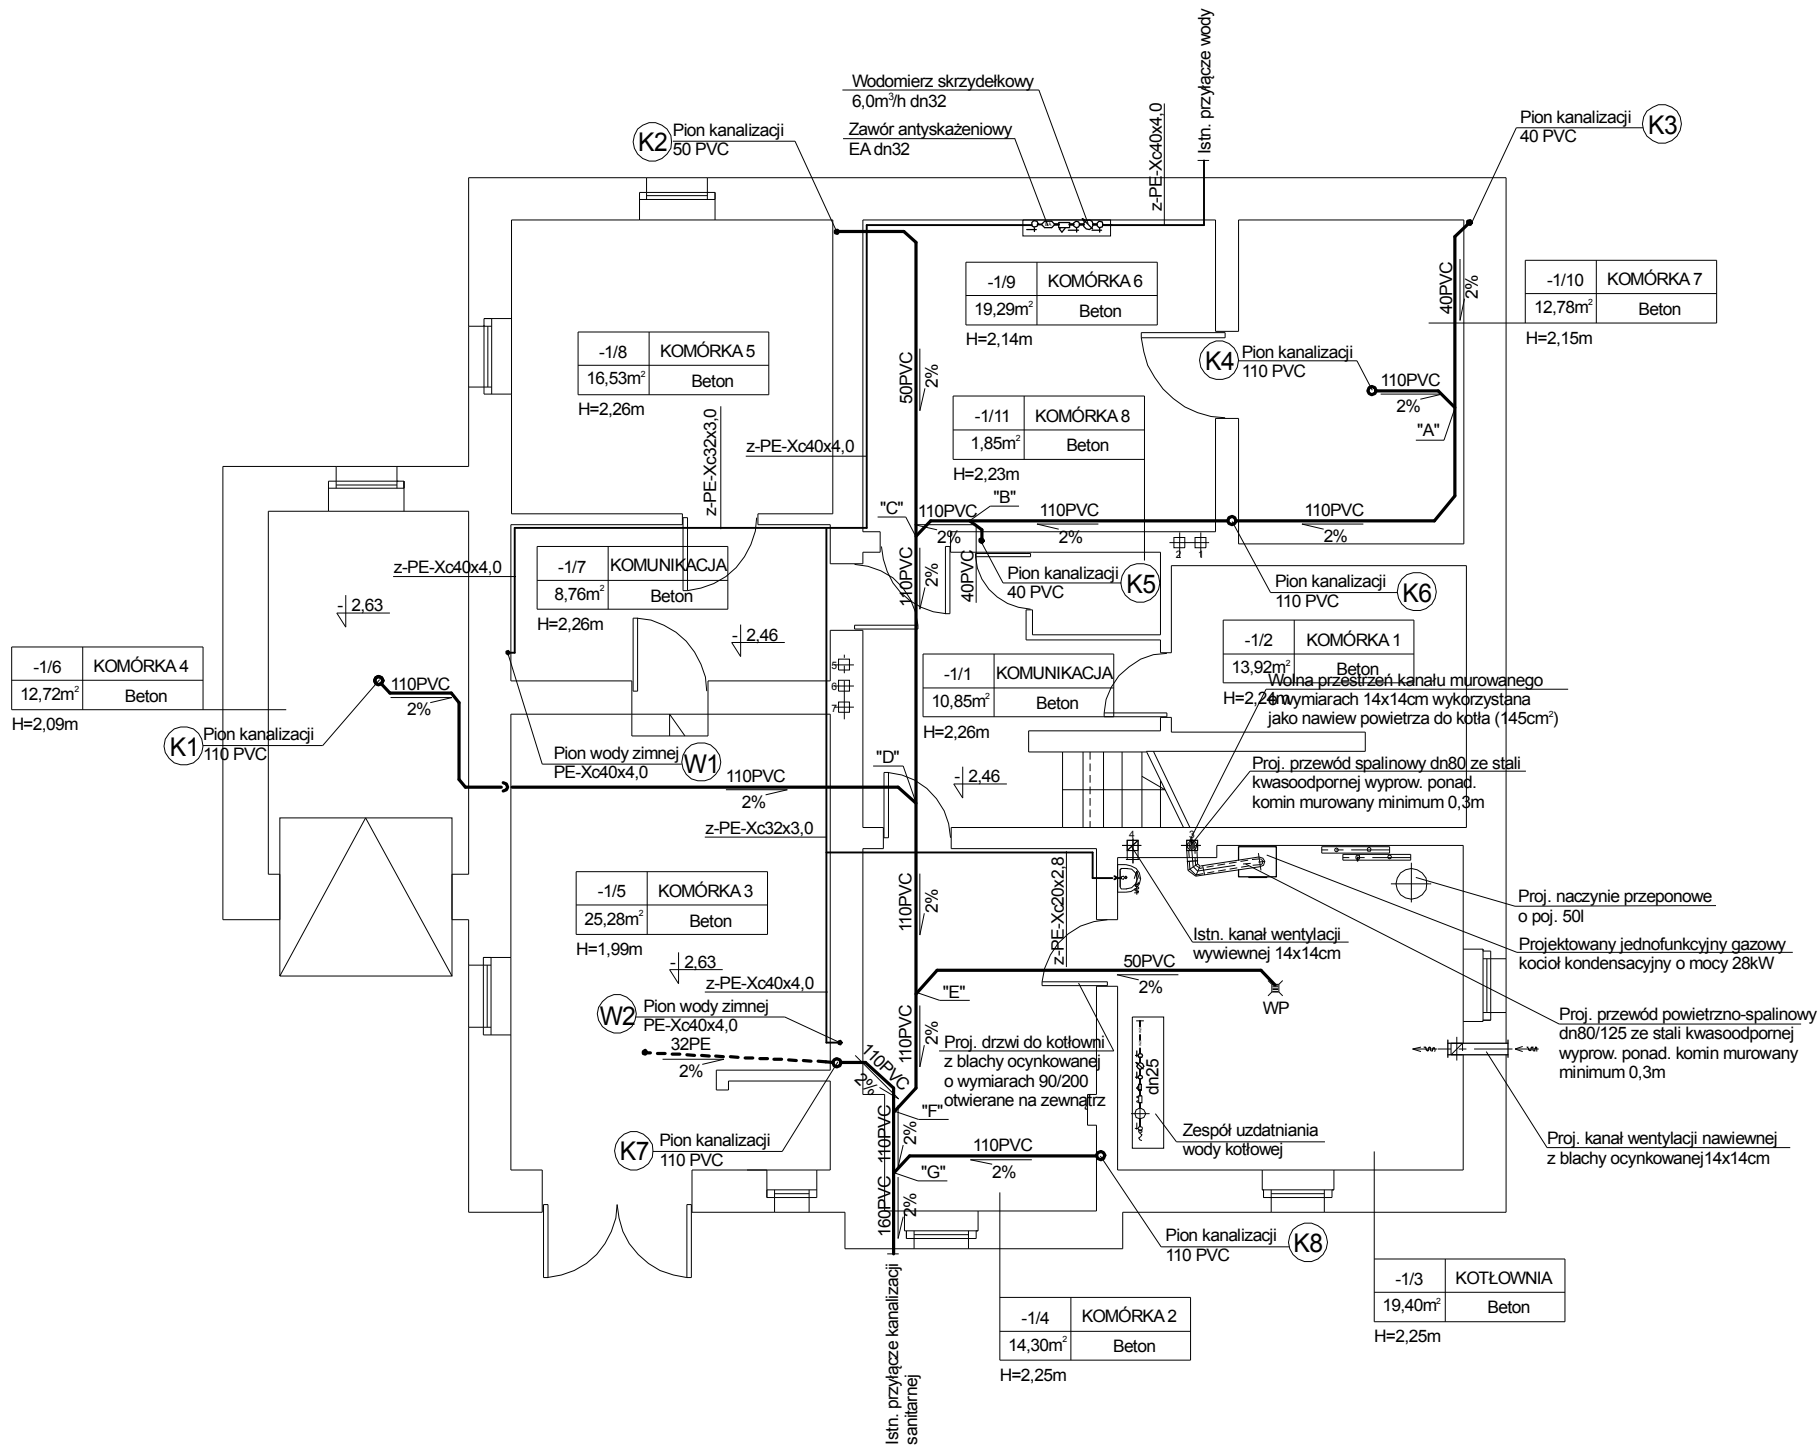

Izolacja przewodów wody zimnej

Przewody wody zimnej należy zaizolować otulinami z pianki polietylenowej grubości 13mm i współczynnikiem $\lambda=0,040$ [W/(m*K)] wg wymagań normy DIN 1998 cz. 2

- OZNACZENIA**
- Projektowana instalacja wody zimnej
 - Projektowana instalacja kanalizacyjna
 - - - - - Projektowana instalacja kanalizacyjna pod stropem



Pracownia Projektowa "GRAFION"

ul. Żeromskiego 69/3, 58-302 Wałbrzych
tel. 74 / 844-65-02

Obiekt: Termomodernizacja budynku przy ul. Kamiennogórskiej 22 w Czarnym Borze

INWESTOR: Gmina Czarny Bór
ul. XXX-lecia PRL 18, 58-379 Czarny Bór

PROJEKT WYKONAWCZY
INSTALACJA WOD. - KAN. -
- RZUT PIWNIC

	Imię i nazwisko	Nr upraw.	Data	Podpis		
Projektant branża sanit.	mgr inż. Małgorzata Holewa	NBGP.V-7342/3/20/97	05.04.2016		Skala	1:100
Asystent:	inż. Marzena Majerska		05.04.2016		Nr rys.	1
					Nr str.	71