


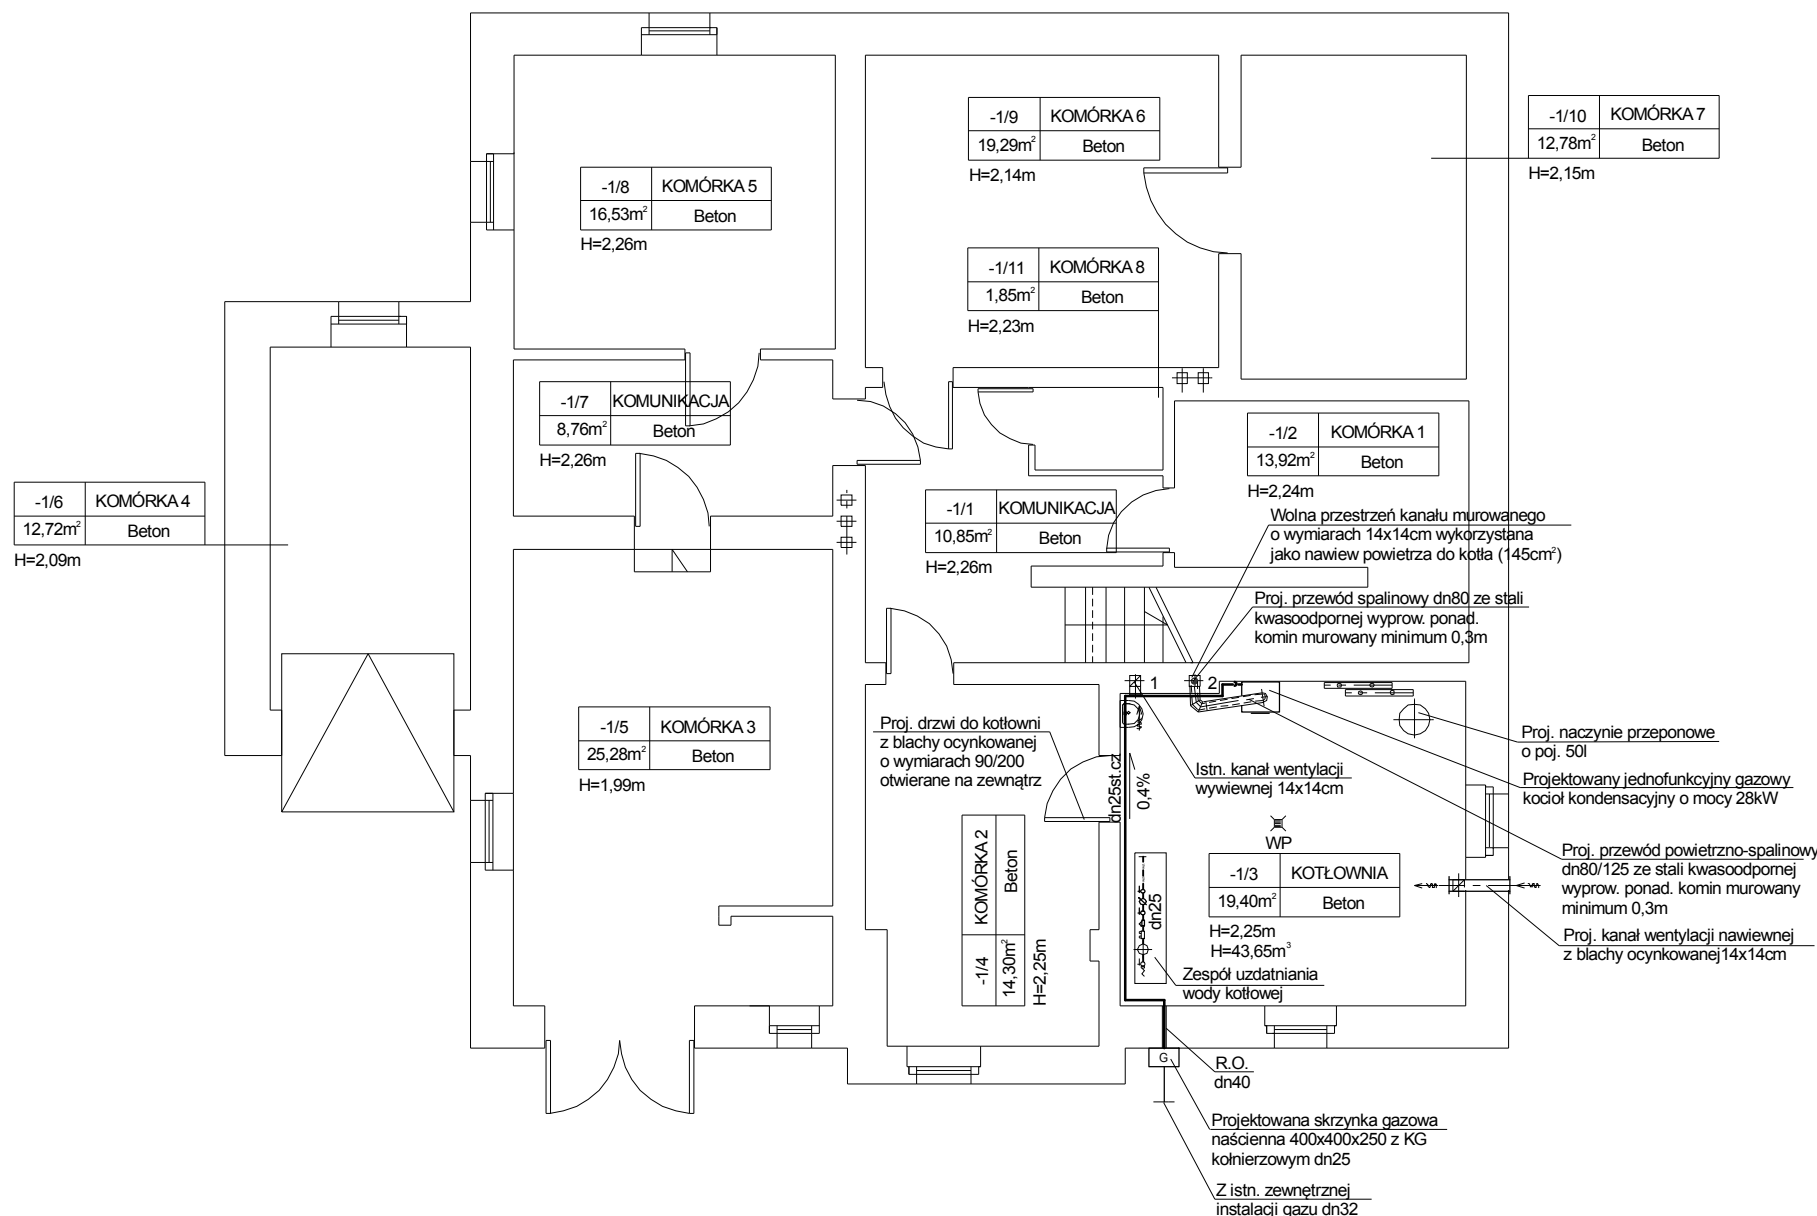

- UWAGI:**
1. Projektowaną instalację wykonać z rur stalowych czarnych bez szwu łączonych przez spawanie,
 2. Zainstalować rury ochronne przy przejściach przewodów przez ściany.
 3. Przed kotłem gazowym należy zainstalować zawór odcinający dopływ gazu.

OZNACZENIA
— projektowana instalacja gazowa

		Pracownia Projektowa "GRAFION"				
		ul. Żeromskiego 69/3, 58-302 Wałbrzych tel. 74 / 844-65-02				
Obiekt: Termomodernizacja budynku przy ul. Kamiennogórskiej 22 w Czarnym Borze		PROJEKT WYKONAWCZY INSTALACJA GAZU - - RZUT PIWNIC				
Inwestor: Gmina Czarny Bór ul. XXX-lecia PRL 18, 58-379 Czarny Bór						
	Imię i nazwisko	Nr upraw.	Data	Podpis		
Projektant branża sanit.	mgr inż. Małgorzata Holewa	NBGP.V- 7342/3/20/97	05.04.2016		Skala	1:100
Asystent:	inż. Marzena Majerska		05.04.2016		Nr rys.	11
					Nr str.	81