


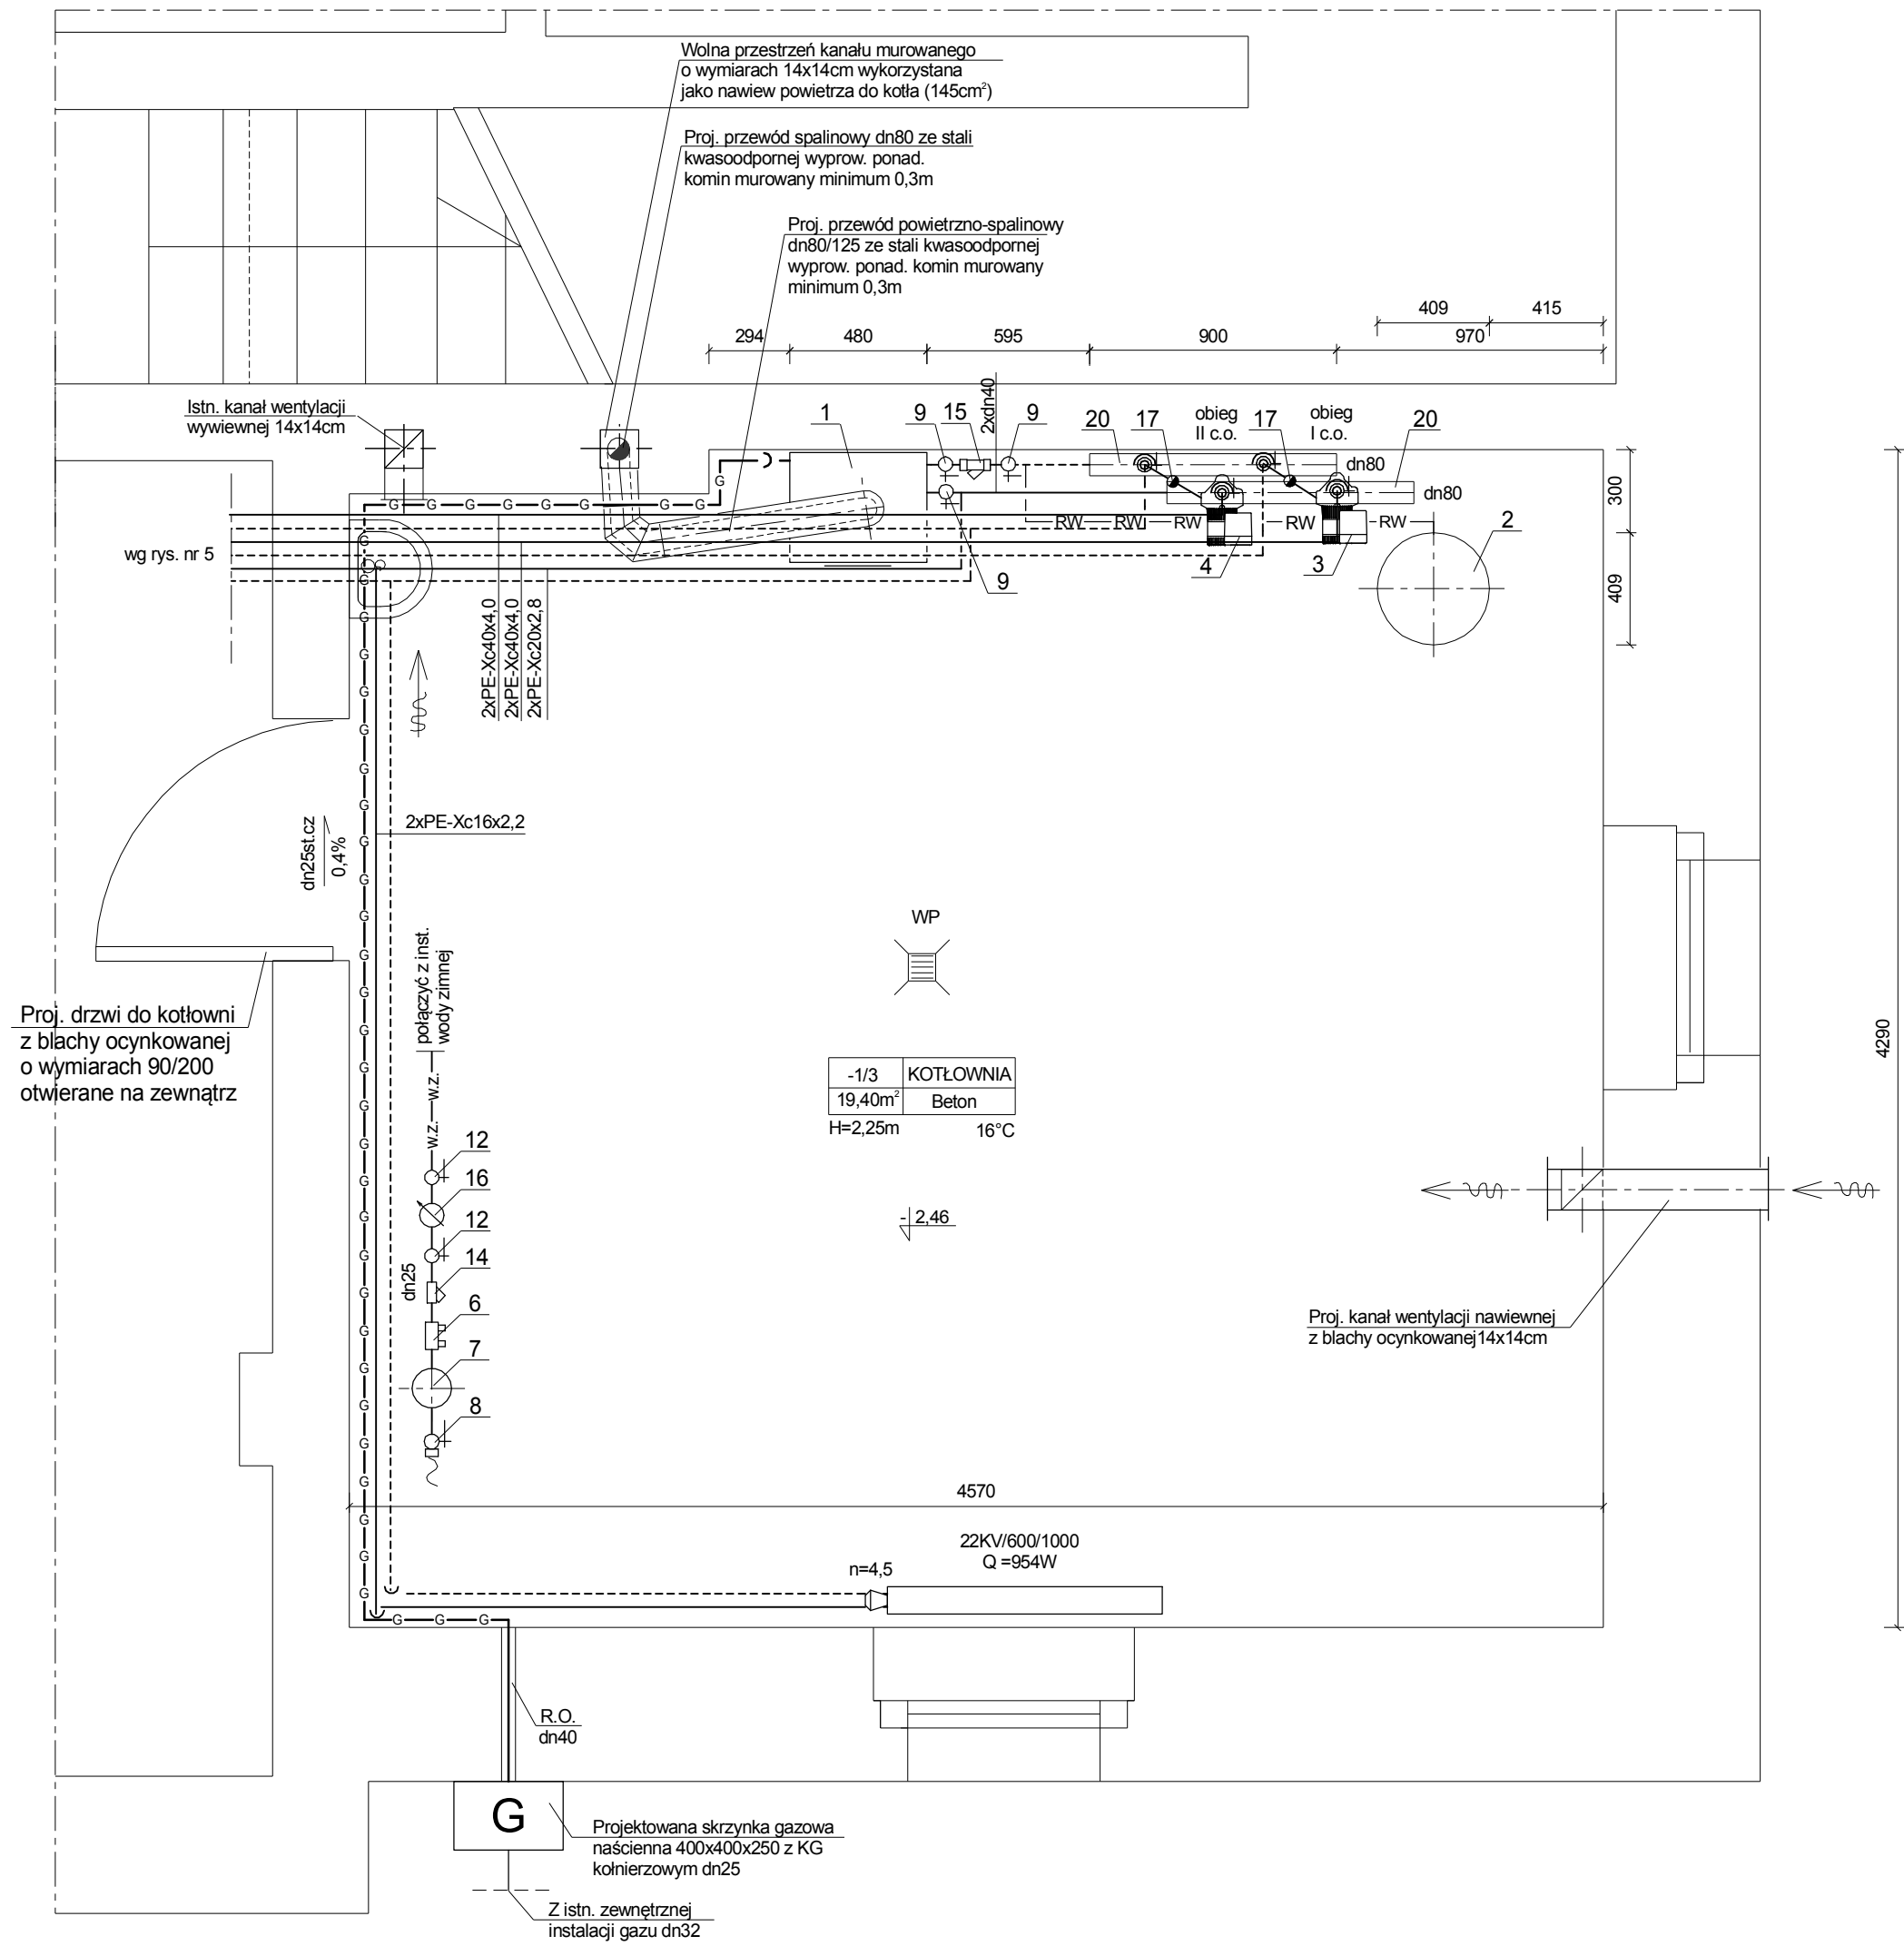

LEGENDA:

- instalacja c.o. - zasilanie
- - - instalacja c.o. - powrót
- G — instalacja gazu
- RW — rura wzbiorcza
- w.z. — instalacja wody zimnej



Pracownia Projektowa "GRAFION"

ul. Żeromskiego 69/3, 58-302 Wałbrzych
tel. 74 / 844-65-02

Obiekt: Termomodernizacja budynku przy
ul. Kamiennogórskiej 22
w Czarnym Borze

Inwestor: Gmina Czarny Bór
ul. XXX-lecia PRL 18,
58-379 Czarny Bór

PROJEKT WYKONAWCZY
KOTŁOWNIA - RZUT

	Imię i nazwisko	Nr upraw.	Data	Podpis		
Projektant branża sanit.	mgr inż. Małgorzata Holewa	NBGP.V- 7342/3/20/97	05.04.2016		Skala	1:25
Asystent:	inż. Marzena Majerska		05.04.2016		Nr rys.	13
					Nr str.	83