


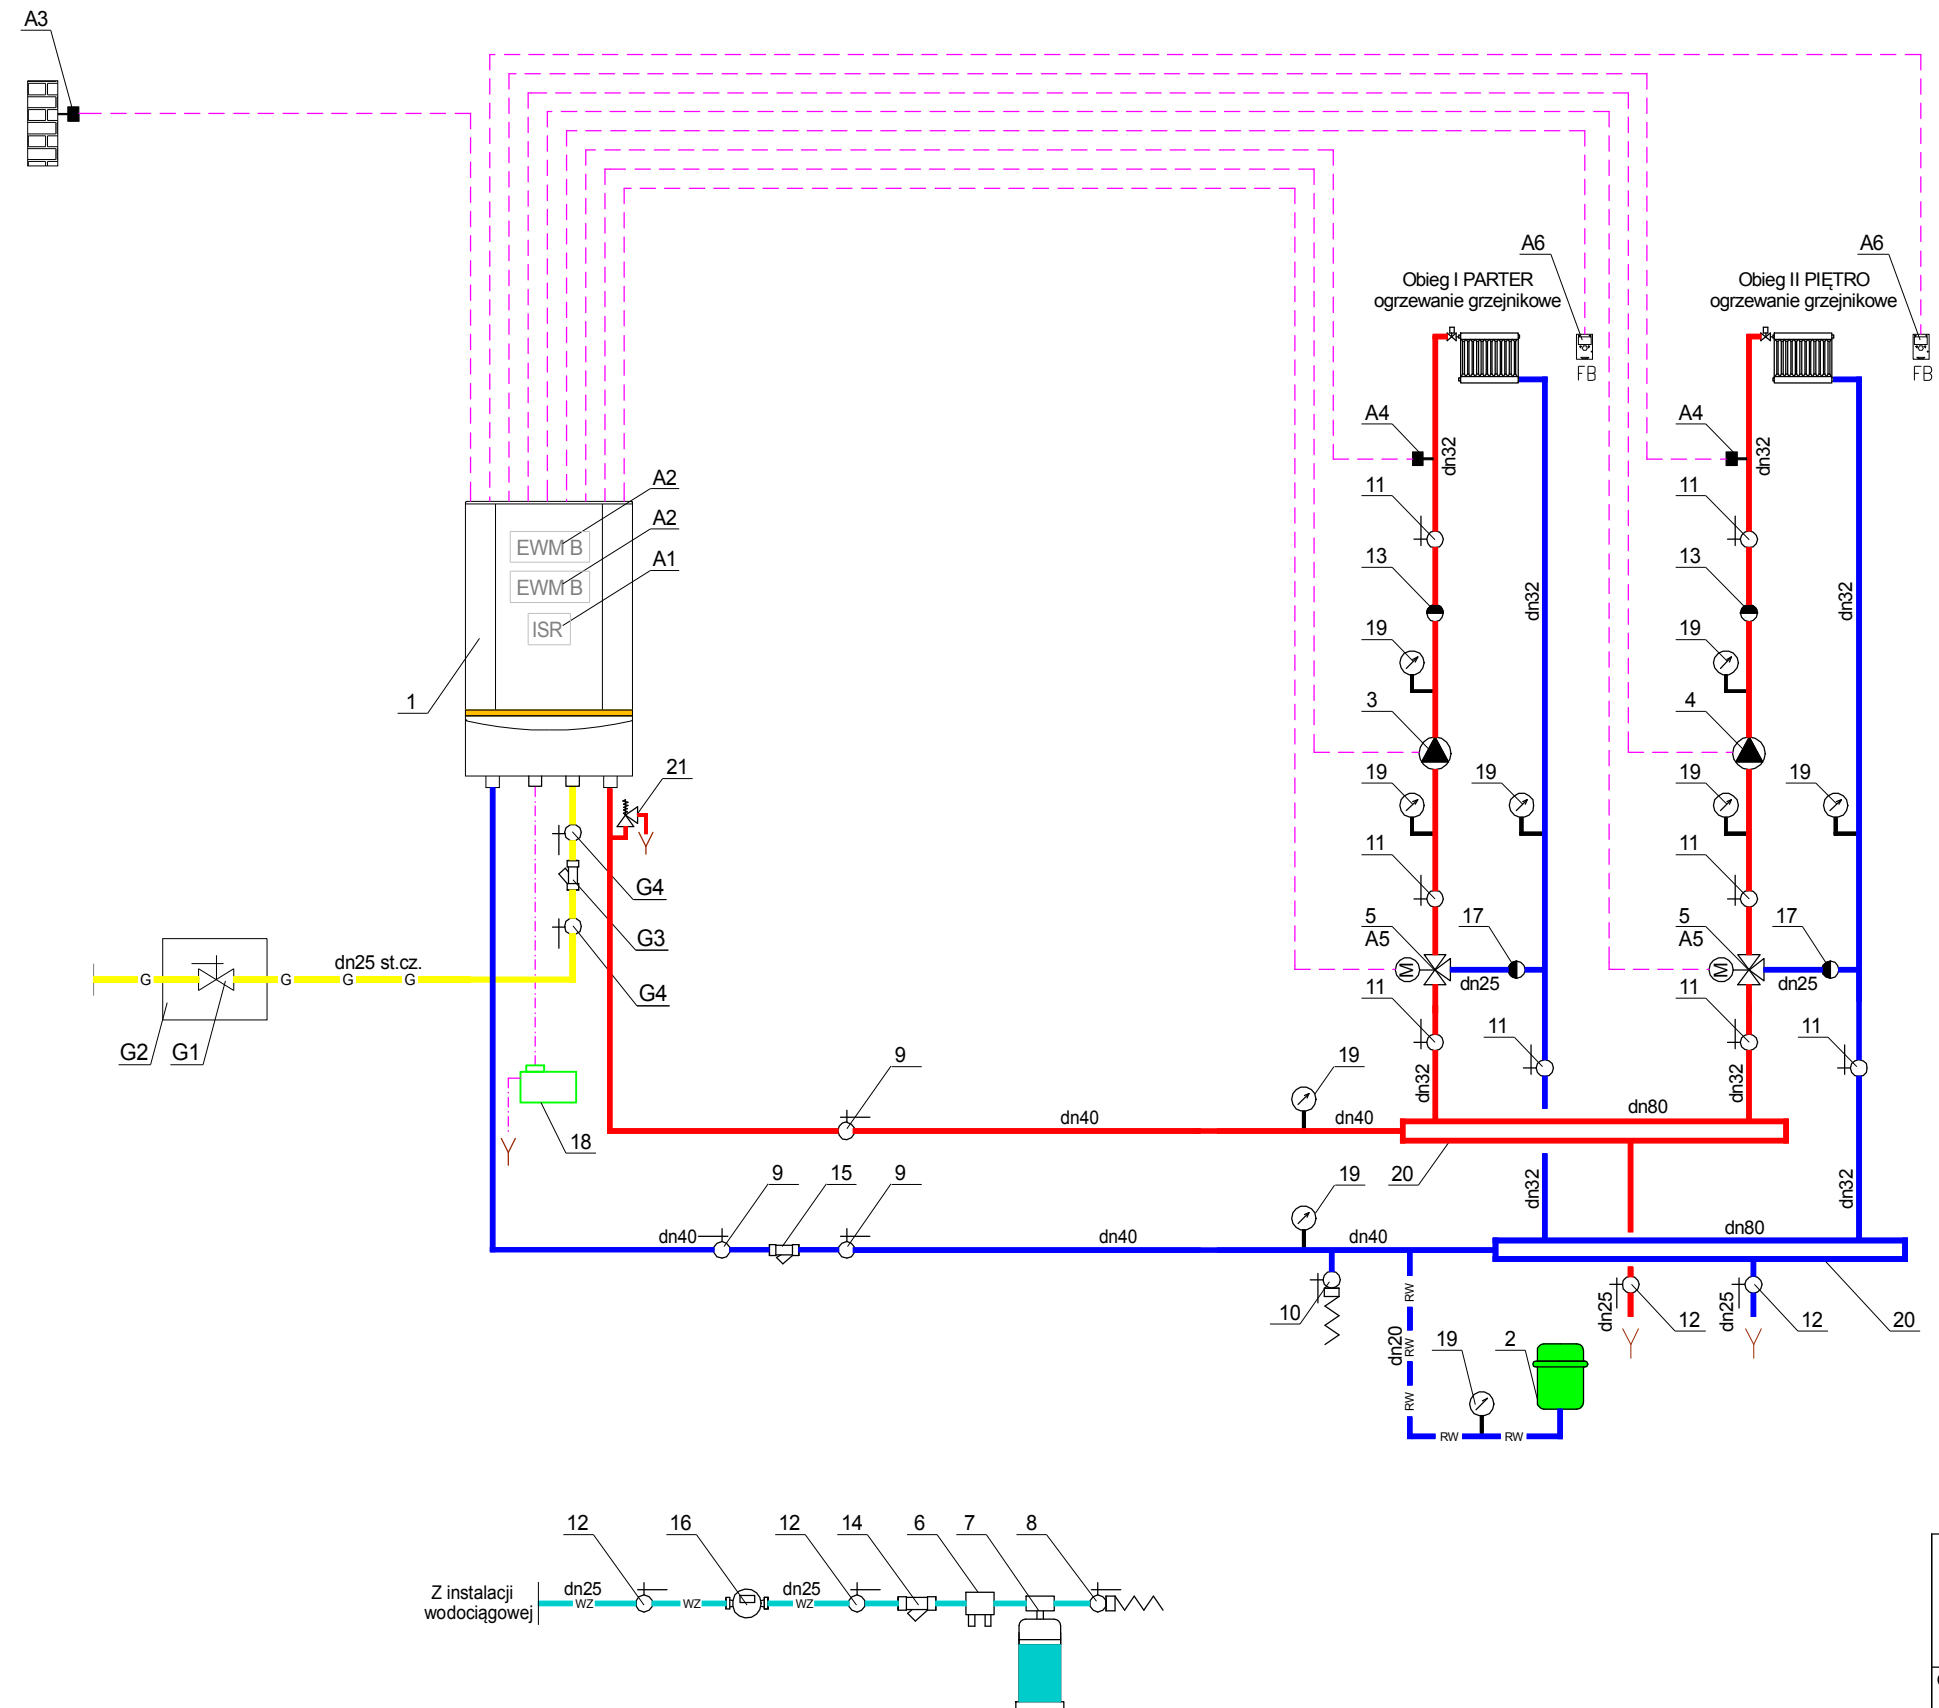

LEGENDA:

- c.o. - zasilanie
- c.o. - powrót
- RW rura wzbiorna
- G instalacja gazowa
- WZ woda zimna
- przewód impulsowy
- przewód kondensatu



Pracownia Projektowa "GRAFION"
ul. Żeromskiego 69/3, 58-302 Wałbrzych
tel. 74 / 844-65-02

Obiekt: Termomodernizacja budynku przy
ul. Kamiennogórskiej 22
w Czarnym Borze

Inwestor: Gmina Czarny Bór
ul. XXX-lecia PRL 18,
58-379 Czarny Bór

PROJEKT WYKONAWCZY
SCHEMAT KOTŁOWNI

	Imię i nazwisko	Nr upraw.	Data	Podpis	
Projektant branża sanit.	mgr inż. Małgorzata Holewa	NBGP.V- 7342/3/20/97	05.04.2016		Skala
Asystent:	inż. Marzena Majerska		05.04.2016		Nr rys. 14
					Nr str. 84