


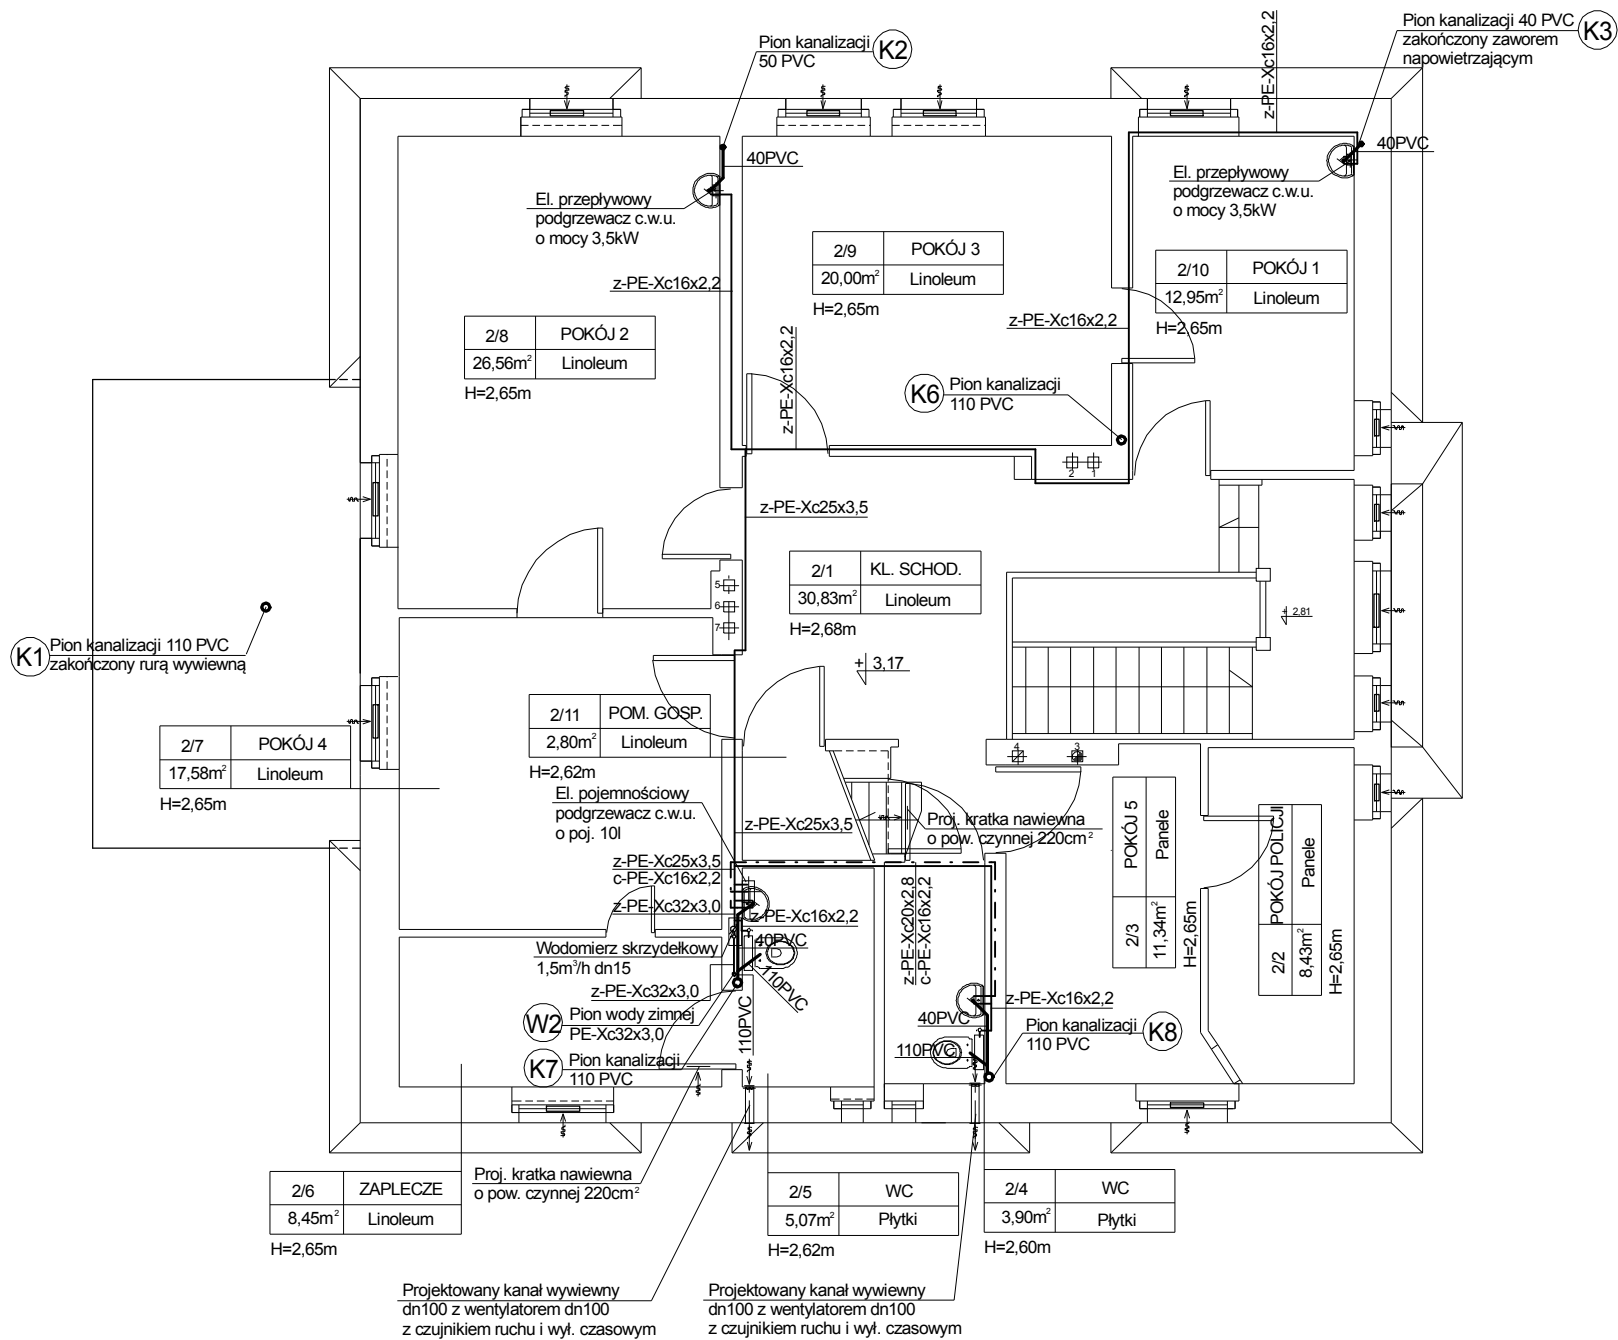

Izolacja przewodów wody zimnej

Przewody wody zimnej należy zaizolować otulinami z pianki polietylenowej grubości 13mm i współczynnika $\lambda=0,040$ [W/(m*K)] wg wymagań normy DIN 1998 cz. 2

Izolacja przewodów wody ciepłej

L.p.	Rodzaj przewodu	Min. gr. izolacji o współczynniku przewodzenia $\lambda = 0,035$
1	średnica wew. do 22 mm	20 mm
2	średnica wew. od 22 do 35 mm	30 mm
3	średnica wew. od 35 do 100 mm	= śr. wew. rury
4	średnica wew. ponad 100 mm	100 mm
5	przewody wg lp. 1-4 przechodz. przez ściany lub stropy, skrzyżowania przewodów	50% wymagań z lp. 1-4
6	przewody wg lp. 1-4 ułożone w komponentach budowlanych między ogrzew. pom.	50% wymagań z lp. 1-4
7	przewody wg lp. 6 ułożone w podłodze	6 mm

* w przypadku innego współczynnika λ skorygować grubość izolacji

OZNACZENIA

- Projektowana instalacja wody zimnej
- Projektowana instalacja kanalizacyjna



Pracownia Projektowa "GRAFION"

ul. Żeromskiego 69/3, 58-302 Wałbrzych
tel. 74 / 844-65-02

Obiekt: Termomodernizacja budynku przy
ul. Kamiennogórskiej 22
w Czarnym Borze

Inwestor: Gmina Czarny Bór
ul. XXX-lecia PRL 18,
58-379 Czarny Bór

PROJEKT WYKONAWCZY INSTALACJA WOD. - KAN. - - RZUT PIĘTRA

	Imię i nazwisko	Nr upraw.	Data	Podpis		
Projektant branża sanit.	mgr inż. Małgorzata Holewa	NBGP.V- 7342/3/20/97	05.04.2016		Skala	1:100
Asystent:	inż. Marzena Majerska		05.04.2016		Nr rys.	3
					Nr str.	73