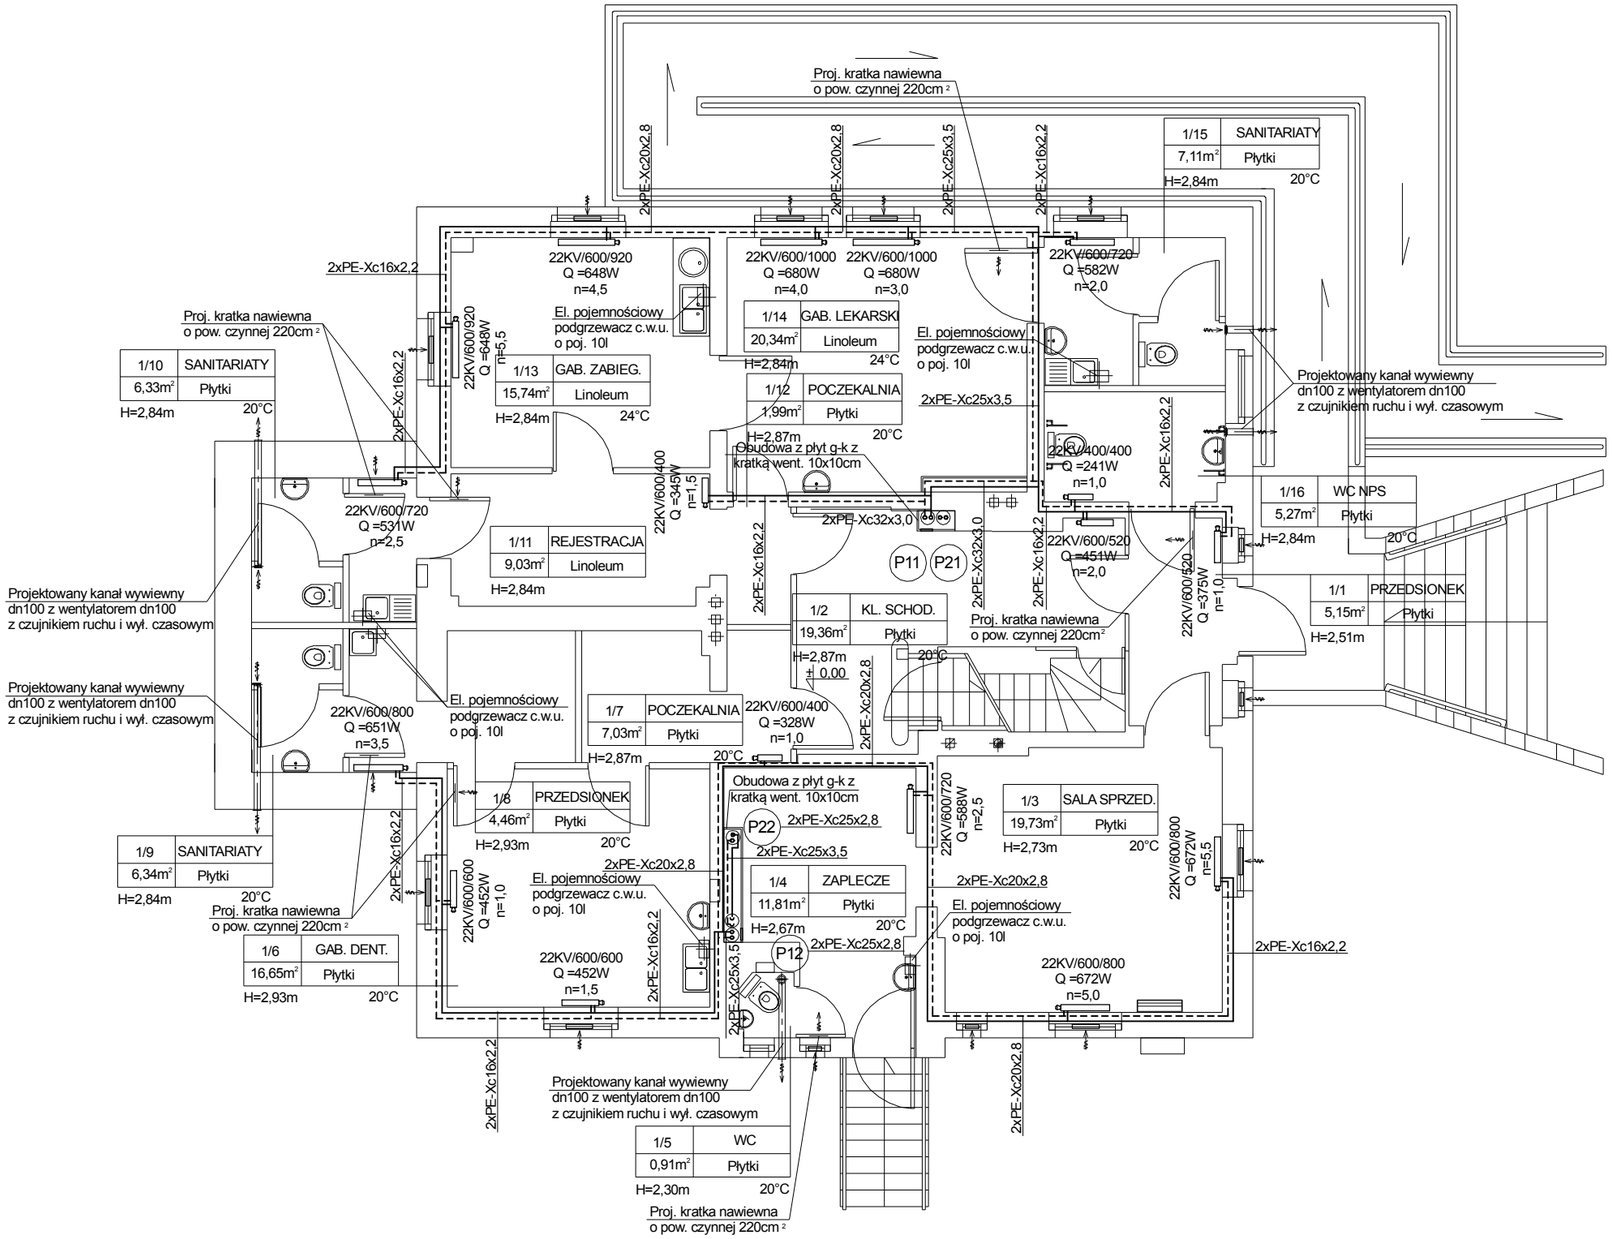

Izolacja przewodów C.O.		
L.p.	Rodzaj przewodu	Min. gr. izolacji o współczynniku przewodzenia λ = 0,035
1	średnica wew. do 22 mm	20 mm
2	średnica wew. od 22 do 35 mm	30 mm
3	średnica wew. od 35 do 100 mm	= śr. wew. rury
4	średnica wew. ponad 100 mm	100 mm
5	przewody wg lp. 1-4 przechodz. przez ściany lub stropy, skrzyżowania przewodów	50% wymagań z lp. 1-4
6	przewody wg lp. 1-4 ułożone w komponentach budowlanych między ogrzew. pom.	50% wymagań z lp. 1-4
7	przewody wg lp. 6 ułożone w podłodze	6 mm
* w przypadku innego współczynnika l skorygowac grubość izolacji		

OZNACZENIA:

——— - zasilanie instalacji C.O.
- - - -