


LEGENDA:

- Tablice rozdzielcze:
TL – istniejące tablice licznikowe
TR – projektowane/istniejące tablice rozdzielcze
TK – projektowana tablica kotłowni
- Oprawa nastropowa LED 40W 4300lm
- Oprawa nastropowa LED 40W IP65 4300lm
- Oprawa nastropowa typu downlight LED 24W IP44
- Oprawa oświetlenia ewakuacyjnego LED 3W 1h
- Oprawa oświetlenia ewakuacyjnego "kierunkowa" LED 3W 1h
- Oprawa oświetlenia ewakuacyjnego LED 3W 1h IP65 cold
- Łącznik jednobiegunowy
- Łącznik jednobiegunowy IP44
- Łącznik dwubiegunowy
- Czujka ruchu 360 stopni z czujką obecności
- Główna szyna uziemiająca
- Przycisk głównego wyłącznika kotłowni
- Gniazdo elektryczne 2P+Z 10A/16A
- Gniazdo elektryczne 2P+Z 10A/16A, IP44

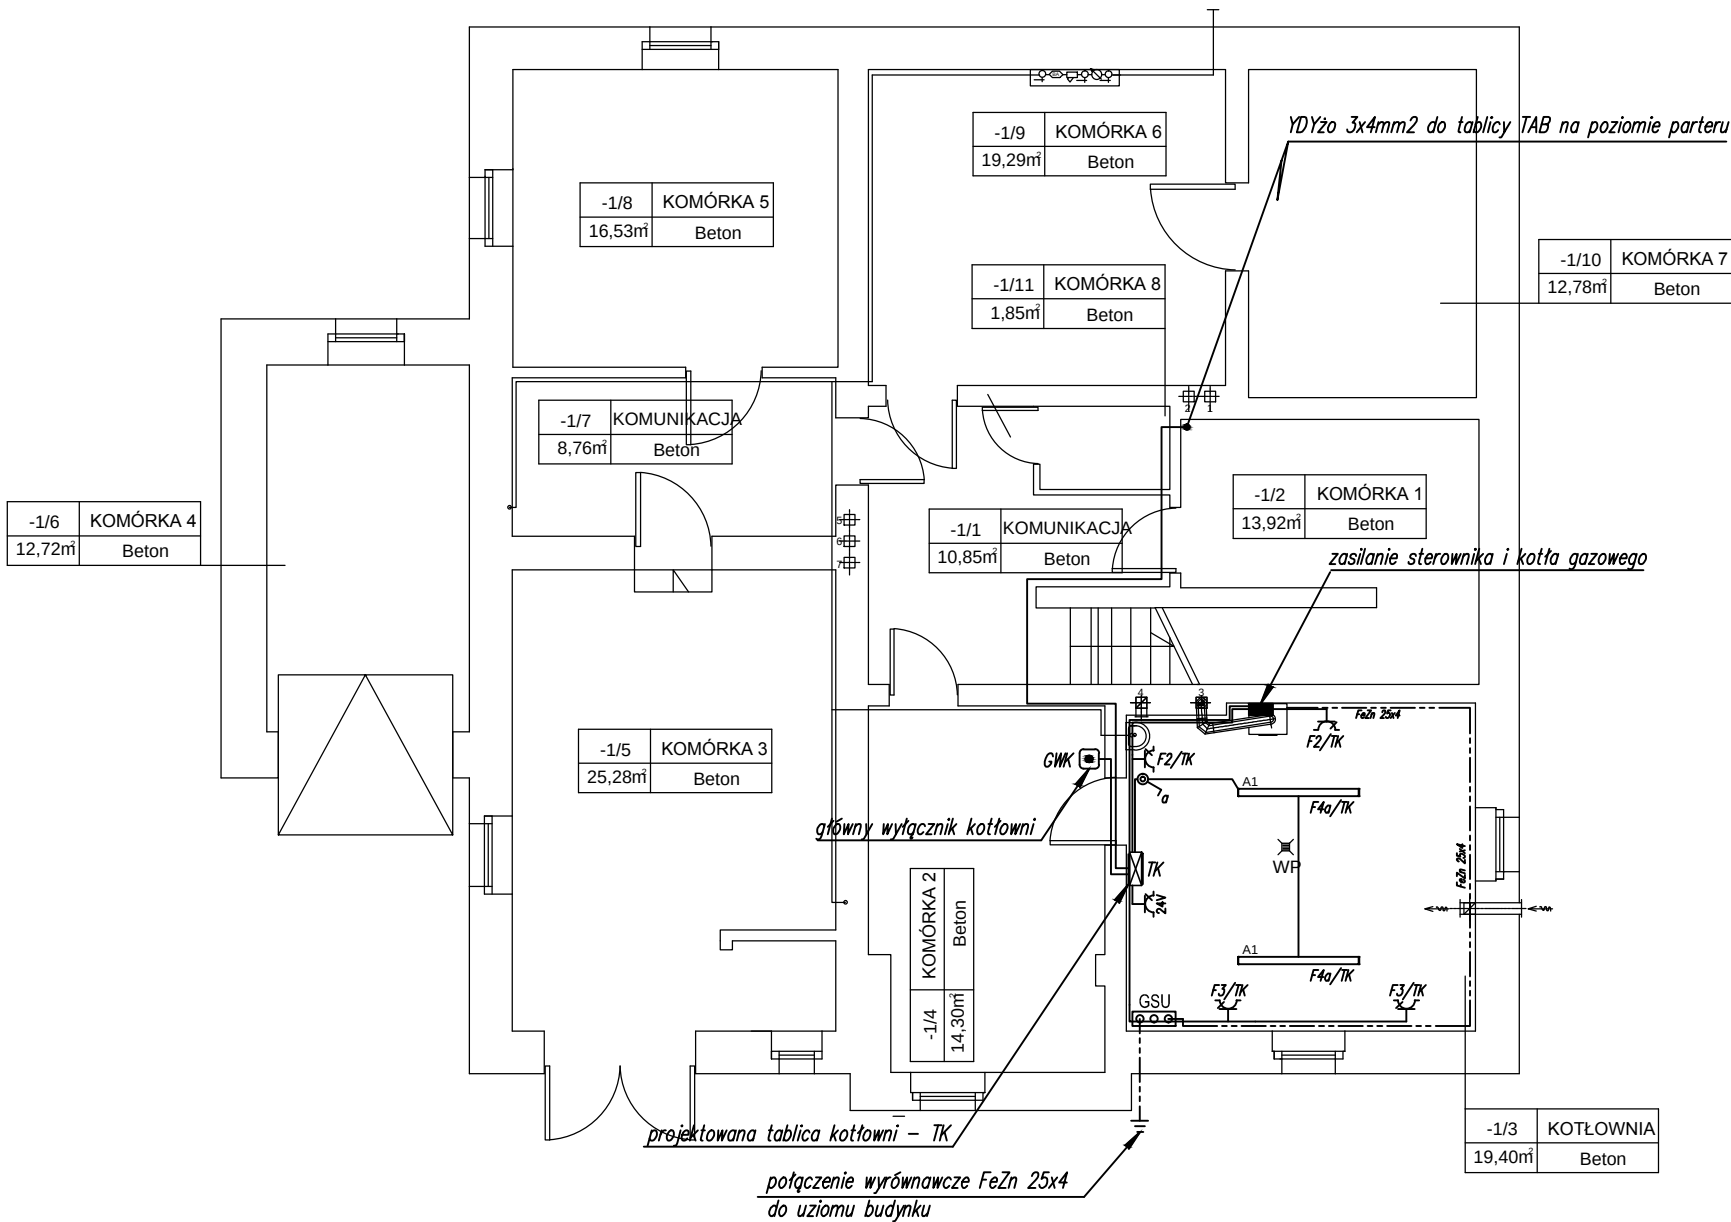

Pracownia Projektowa "GRAFION"
ul. Żeromskiego 69/3, 58-302 Wałbrzych
tel. 74 / 844-65-02

Obiekt: Termomodernizacja budynku przy
ul. Kamiennogórskiej 22
w Czarnym Borze
Inwestor: Gmina Czarny Bór
ul. XXX-lecia PRL 18,
58-379 Czarny Bór

INSTALACJA ELEKTRYCZNA
- RZUT PIWNIC

	Imię i nazwisko	Nr upraw.	Data	Podpis		
Projektant branża elekt.	mgr inż. Przemysław Jaromin	157/DOŚ/03	29.02.2016		Skala	1:100
					Nr rys	1E
					Nr str.	