

LEGENDA:




Tablice rozdzielcze:


TL – istniejące tablice licznikowe

TR – projektowane/istniejące tablice rozdzielcze

TK – projektowana tablica kotłowni

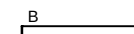

Oprawa nastropowa LED 40W 4300lm

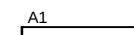

Oprawa nastropowa LED 40W IP65 4300lm



Oprawa nastropowa typu downlight LED 24W IP44



Oprawa oświetlenia ewakuacyjnego LED 3W 1h



Oprawa oświetlenia ewakuacyjnego "kierunkowa" LED 3W 1h



Oprawa oświetlenia ewakuacyjnego LED 3W 1h IP65 cold



Łącznik jednobiegunowy



Łącznik jednobiegunowy IP44



Łącznik dwubiegunowy



Czujka ruchu 360 stopni z czujką obecności



Główna szyna uziemiająca




Przycisk głównego wyłącznika kotłowni



Gniazdo elektryczne 2P+Z 10A/16A



Gniazdo elektryczne 2P+Z 10A/16A, IP44

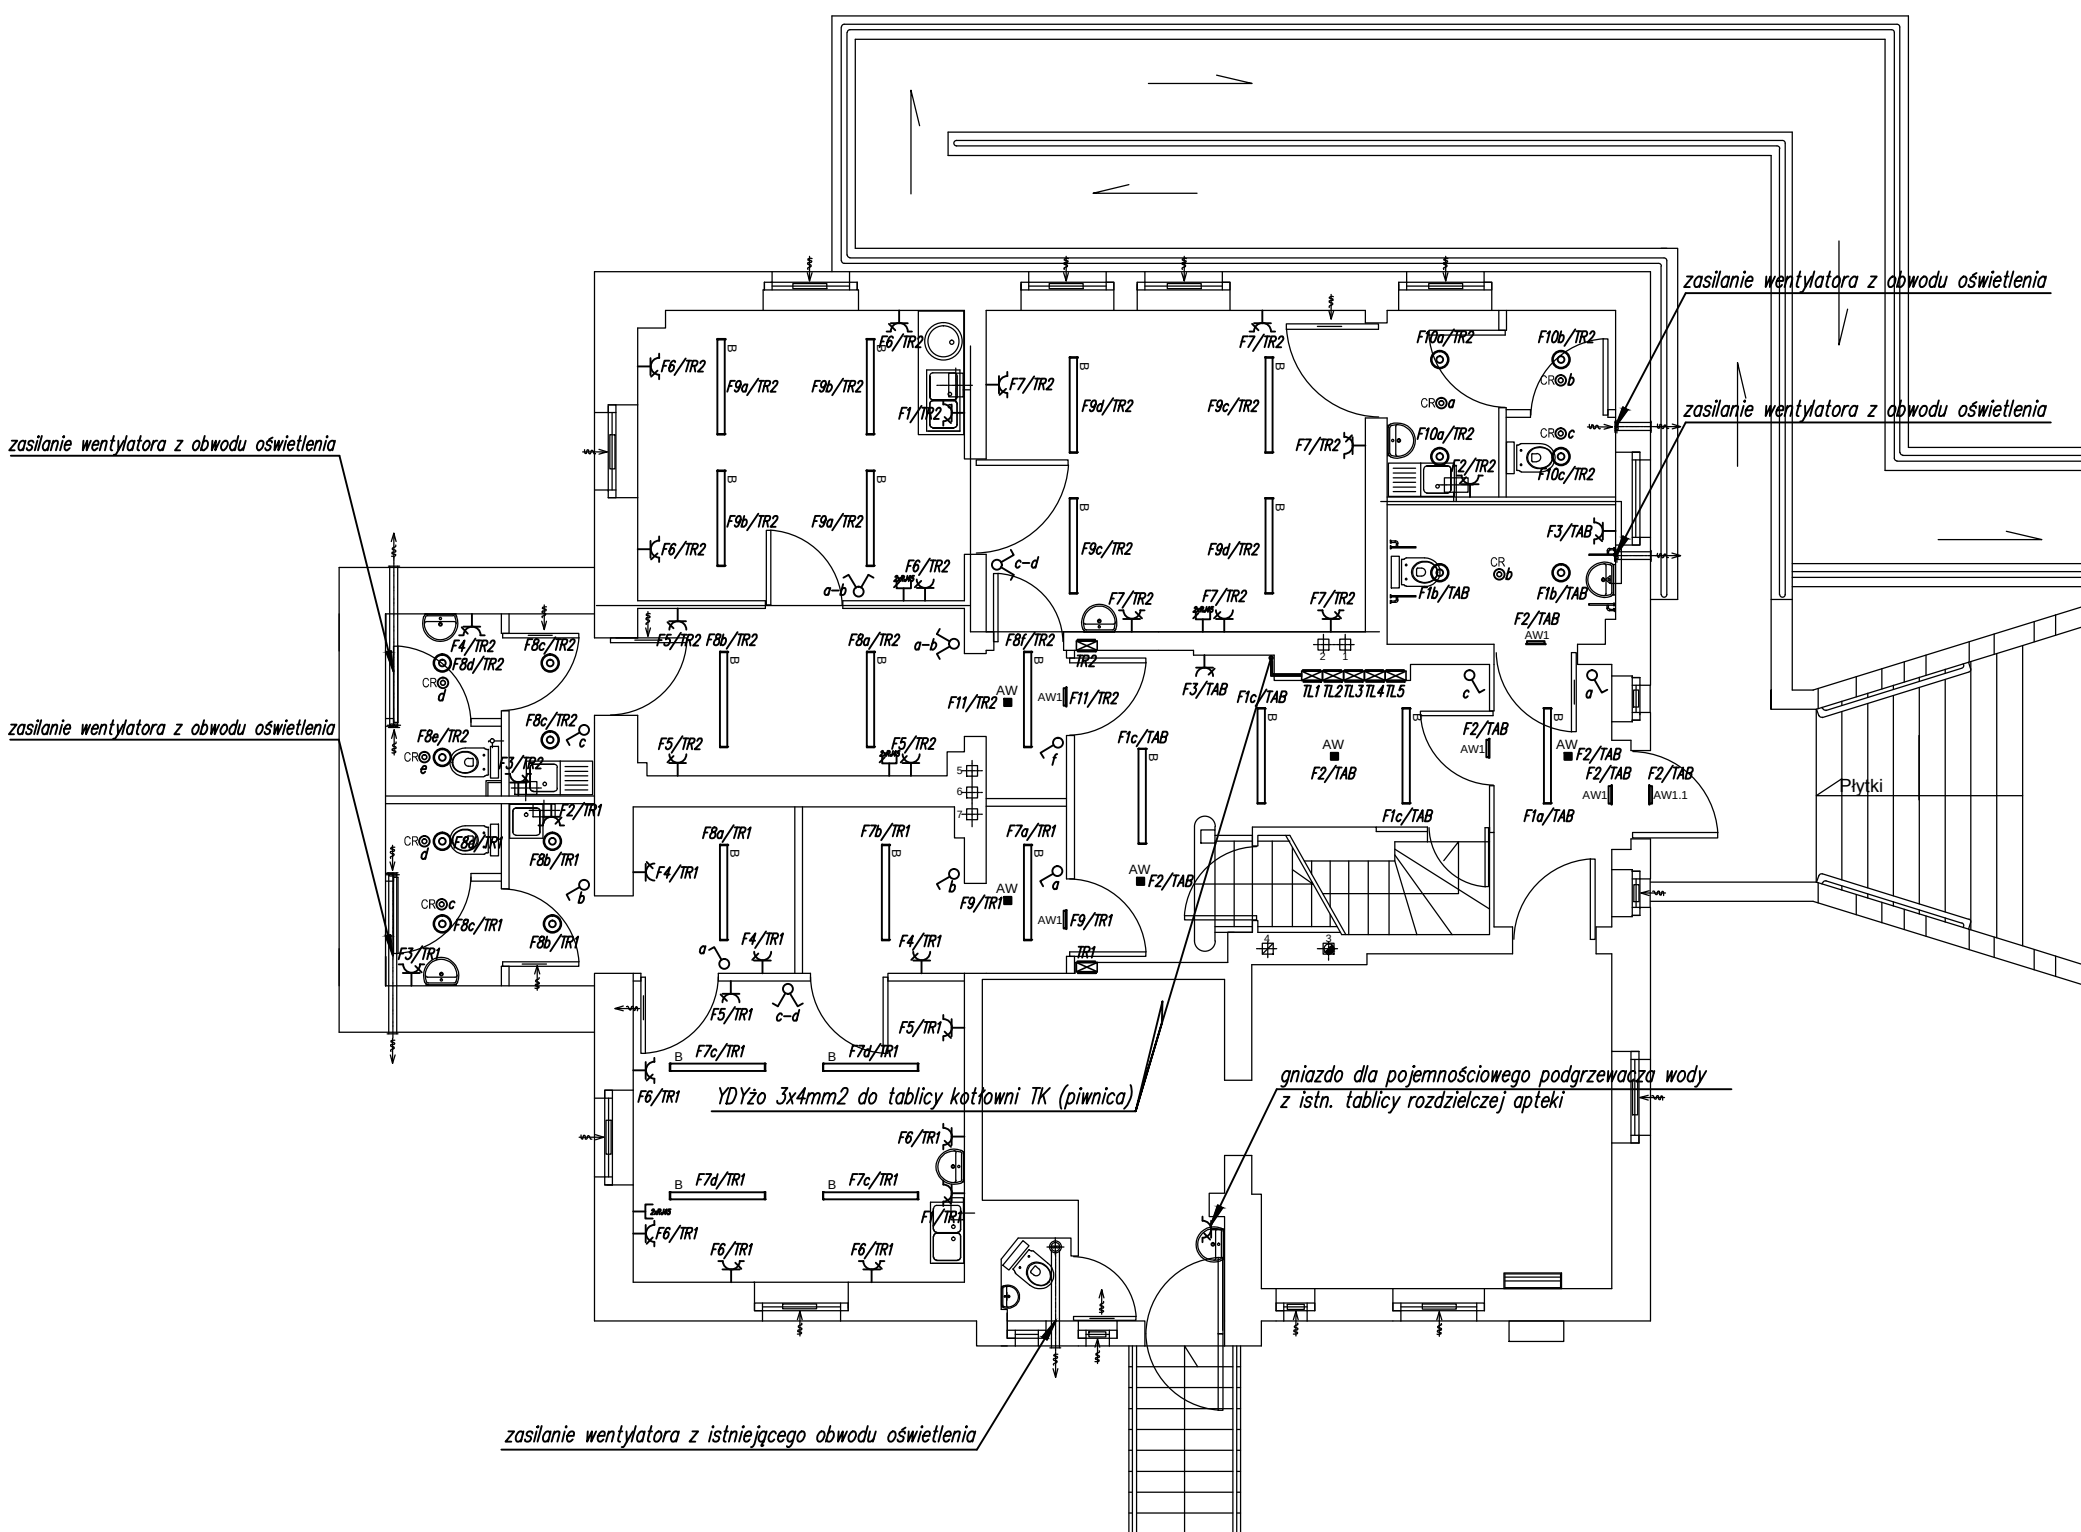

Pracownia Projektowa "GRAFION"

ul. Żeromskiego 69/3, 58-302 Wałbrzych
tel. 74 / 844-65-02

Obiekt: Termomodernizacja budynku przy
ul. Kamiennogórskiej 22
w Czarnym Borze

Inwestor: Gmina Czarny Bór
ul. XXX-lecia PRL 18,
58-379 Czarny Bór

INSTALACJA ELEKTRYCZNA
- RZUT PARTERU

	Imię i nazwisko	Nr upraw.	Data	Podpis		
Projektant branża elekt.	mgr inż. Przemysław Jaromin	157/DOŚ/03	29.02.2016		Skala	1:100
					Nr rys	2E
					Nr str.	