


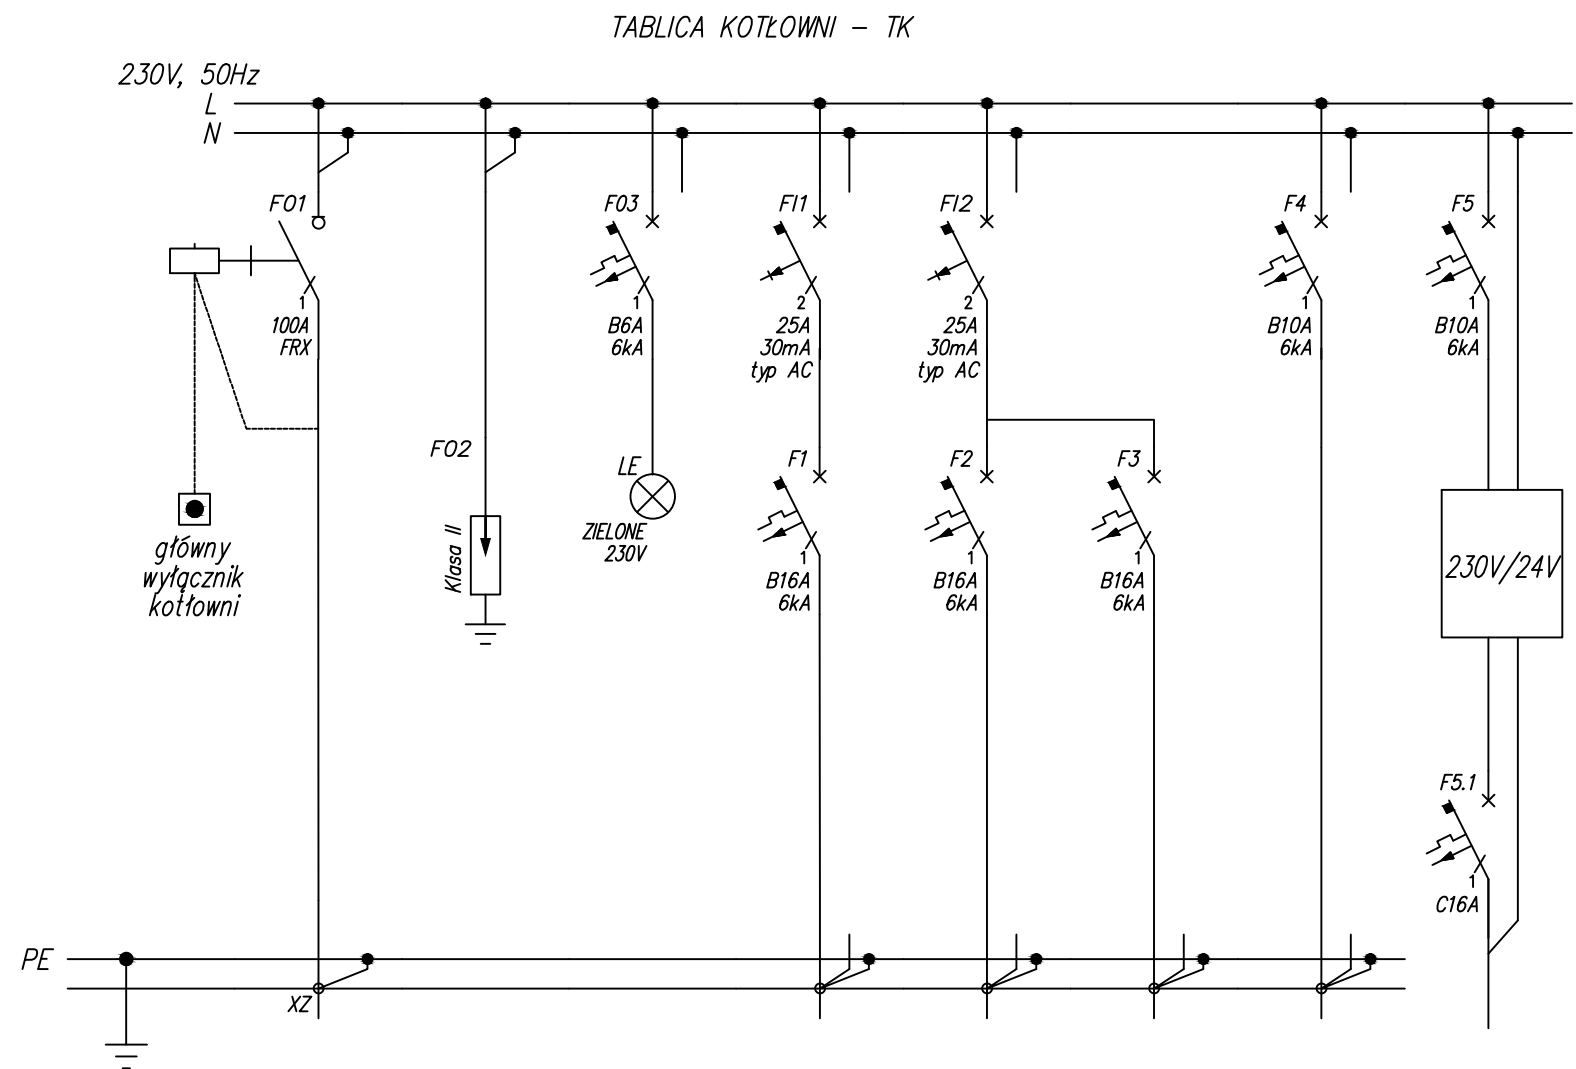

Numer obwodu		01	02	03	1	2	3	4	5
Nazwa odbioru	Główny wyłącznik kotłowni	Zasilanie z z tablicy licznikowej parter	Ochronnik p.przepięciowy	Lampki kontrolne	Zasilania sterownika kotła gazowego	Gniazda	Gniazda	Oświetlenie	Gniazdo 24V
Moc zainstalowana [kW]	--	2			--	--	--	--	--
Typ przewodu	HDGs	YDYżo	--	--	YDYżo	YDYżo	YDYżo	YDYżo	YDYżo
Przekrój [mm ²]	2x1,5	3x4	--	--	3x2,5	3x2,5	3x2,5	3x1,5	2x2,5

UKŁAD TN–S
SAMOCZYNNE WYŁĄCZENIE ZASILANIA



Pracownia Projektowa "GRAFION"
ul. Żeromskiego 69/3, 58-302 Wałbrzych
tel. 74 / 844-65-02

Obiekt: Termomodernizacja budynku przy
ul. Kamiennogórskiej 22
w Czarnym Borze

Inwestor: Gmina Czarny Bór
ul. XXX-lecia PRL 18,
58-379 Czarny Bór

SCHEMAT TABLICY KOTŁOWNI - TK

	Imię i nazwisko	Nr upraw.	Data	Podpis		
Projektant branża elekt.	mgr inż. Przemysław Jaromin	157/DOŚ/03	29.02.2016		Skala	-
					Nr rys	4E
					Nr str.	