



ISTNIEJĄCA
TABLICA LICZNIKOWA

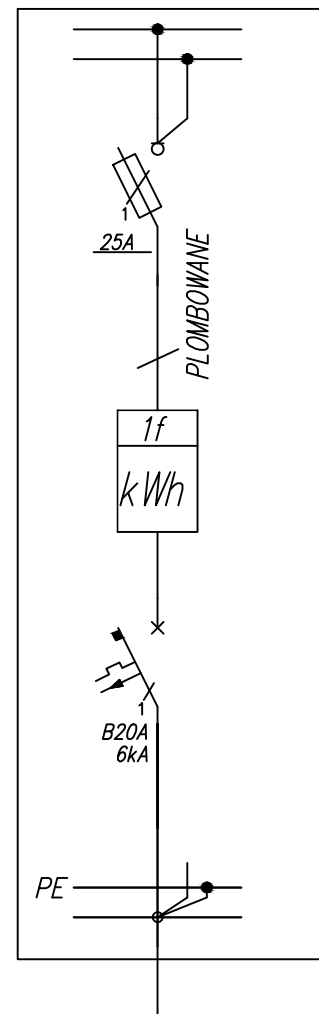

230V, 50Hz

TABLICA ROZDZIELCZA TR1

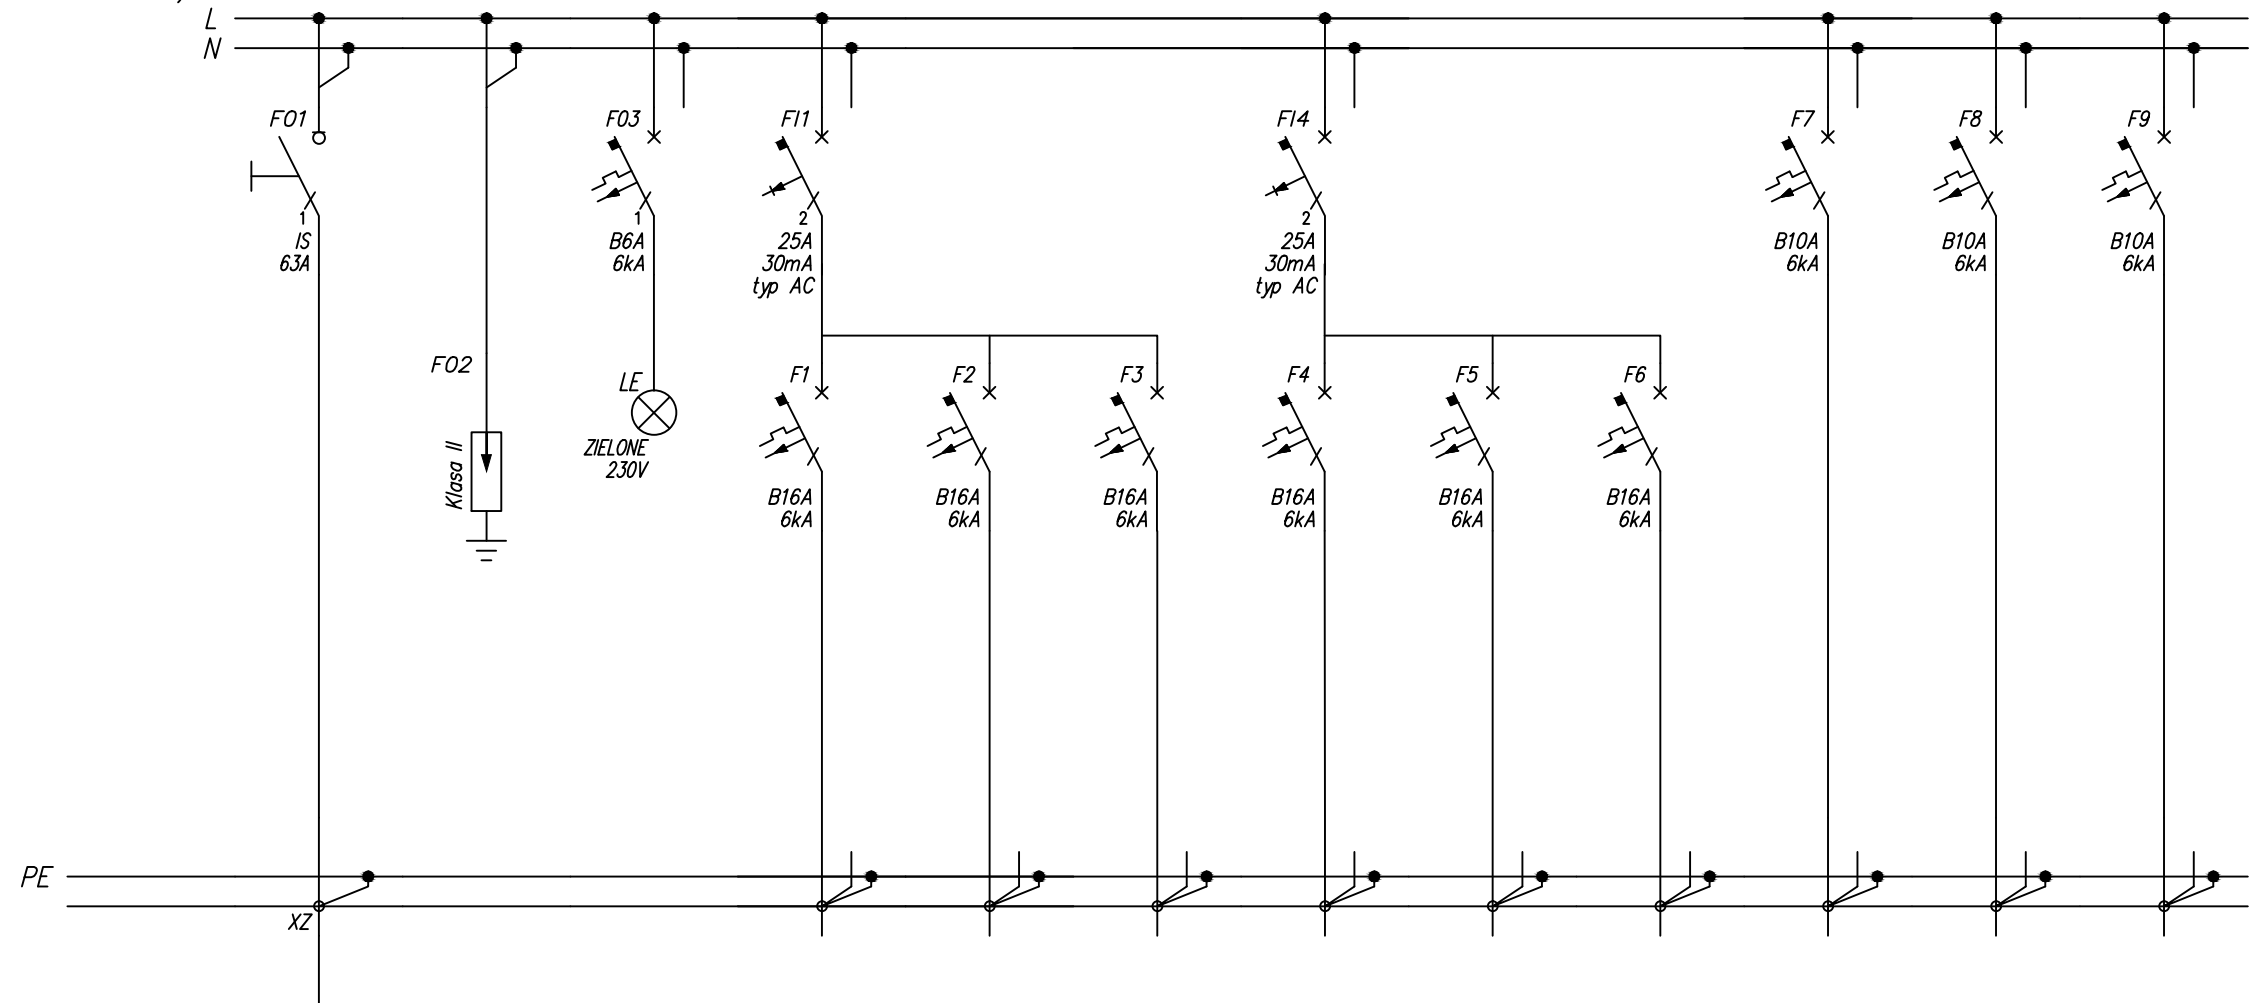

Numer obwodu	01	02	03	1	2	3	4	5	6	7	8	9
Nazwa odbioru	Zasilanie z TL	Ochronnik p.przepięciowy	Kontrola napięcia	Gniazdo pojemnościowy podgrzewacz wody	Gniazdo pojemnościowy podgrzewacz wody	Gniazda	Gniazda	Gniazda	Gniazda	Oświetlenie	Oświetlenie	Oświetlenie ewakuacyjne
Moc zainstalowana [kW]	5			--	--	--	--	--	--	--	--	--
Typ przewodu	YDYżo	--	--	YDYżo	YDYżo	YDYżo	YDYżo	YDYżo	YDYżo	YDYżo	YDYżo	YDYżo
Przekrój [mm ²]	3x4	--	--	3x2,5	3x2,5	3x2,5	3x2,5	3x2,5	3x2,5	3x1,5	3x1,5	3x1,5

UKŁAD TN-S
SAMOCZYNNE WYŁĄCZENIE ZASILANIA



Pracownia Projektowa "GRAFION"

ul. Żeromskiego 69/3, 58-302 Wałbrzych
tel. 74 / 844-65-02

Obiekt: Termomodernizacja budynku przy
ul. Kamiennogórskiej 22
w Czarnym Borze

Inwestor: Gmina Czarny Bór
ul. XXX-lecia PRL 18,
58-379 Czarny Bór

SCHEMAT TABLICY
ROZDZIELCZEJ - TR1

	Imię i nazwisko	Nr upraw.	Data	Podpis		
Projektant branża elekt.	mgr inż. Przemysław Jaromin	157/DOŚ/03	29.02.2016		Skala	-
					Nr rys	5E
					Nr str.	