


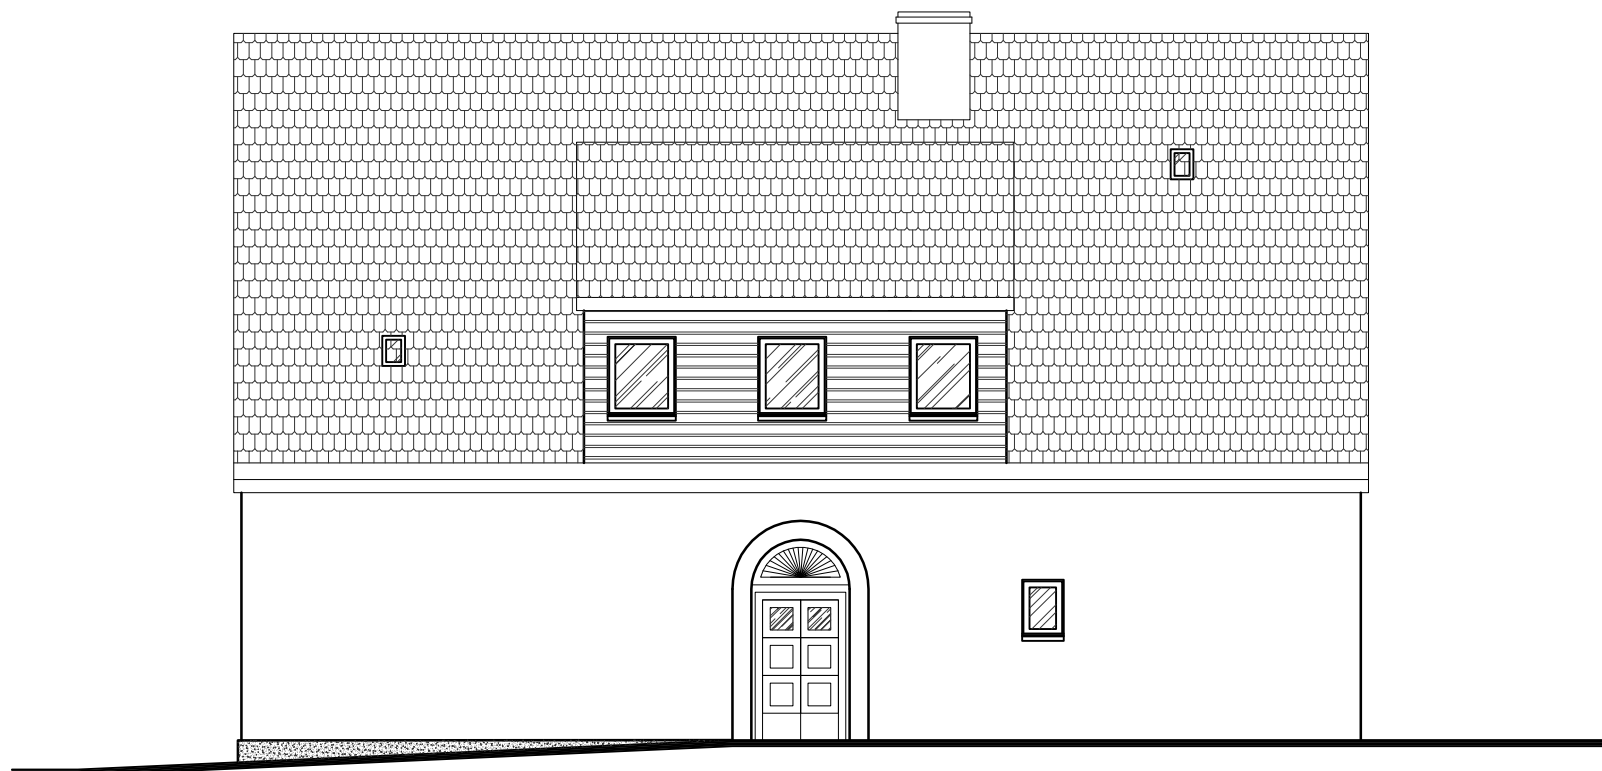

ELEWACJA WSCHODNIA

PROJEKT BUDOWLANY ADAPTACJI BUDYNKU		
JACZKÓW 22 NA CELE MIESZKANIOWE		SKALA 1:100
ELEWACJA WSCHODNIA – INWENTARYZACJA		BRANZA: ARCHITEKTURA
DANE INWESTORA:	Gmina CZARNY BÓR 58-379 Czarny Bór, ul. XXX-lecia PRL 18	NR RYSUNKU: EI1
ADRES BUDOWY:	Jaczków 22 dz. nr 284/5	czerwiec 2017
PROJEKTOWAŁ: mgr inż. arch. Maciej Pindur 149/02 i 646/86	PODPIS:	
Pracownia Projektowa ”PIK”s.c. Anna i Maciej PINDUROWIE 44-240 ŻORY, ul. Szeroka 24 tel. 0*32 434-42-20 www.pik.pl e-mail: biuro@pik.pl		

