



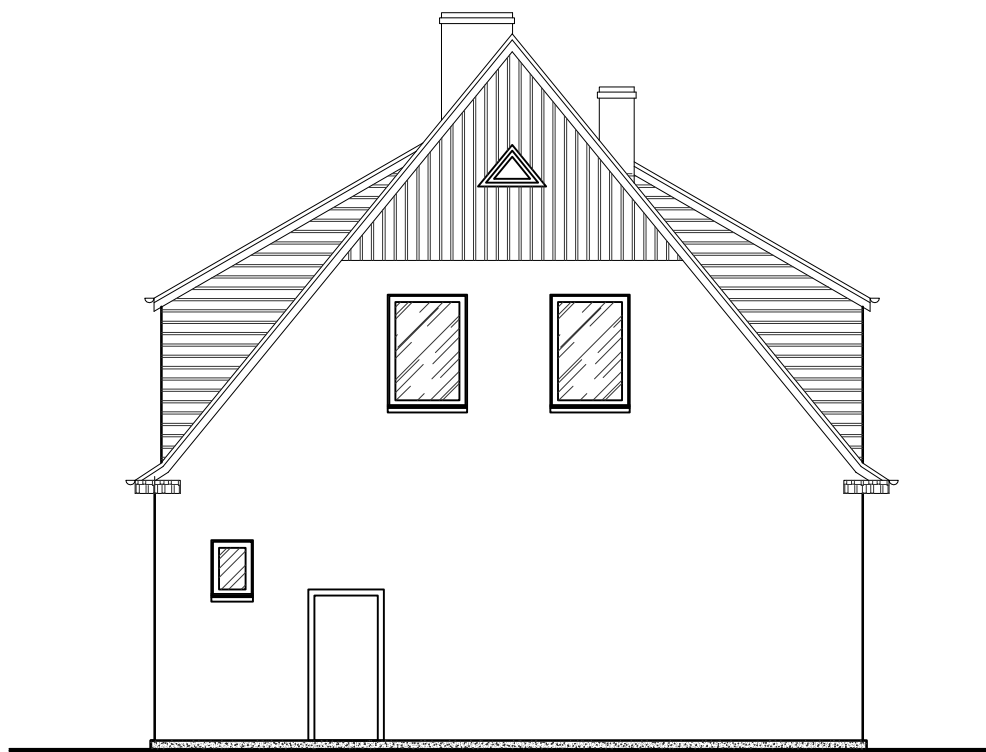

ELEWACJA PÓŁNOCNA

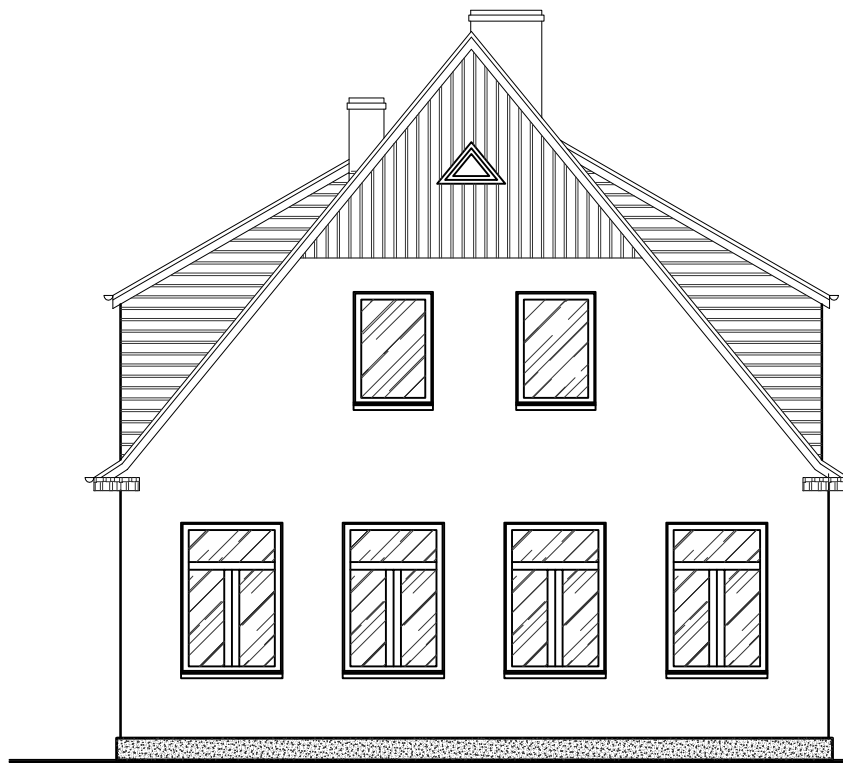

ELEWACJA POŁUDNIOWA

PROJEKT BUDOWLANY ADAPTACJI BUDYNKU	
JACZKÓW 22 NA CELE MIESZKANIOWE	SKALA 1:100
ELEWACJA PÓŁNOCNA I POŁUDNIOWA - INWENTARYZACJA	BRANŻA: ARCHITEKTURA
DANE INWESTORA: 58-379 Czarny Bór, ul. XXX-lecia PRL 18	NR RYSUNKU: E13
ADRES BUDOWY: Jaczków 22 dz. nr 284/5	czerwiec 2017
PROJEKTOWAŁ: mgr inż. arch. Maciej Pindur 149/02 i 646/86	PODPIS:
Pracownia Projektowa "PIK"s.c. Anna i Maciej PINDUROWIE 44-240 ŻORY, ul. Szeroka 24 tel. 0*32 434-42-20 www.pik.pl e-mail: biuro@pik.pl	

