


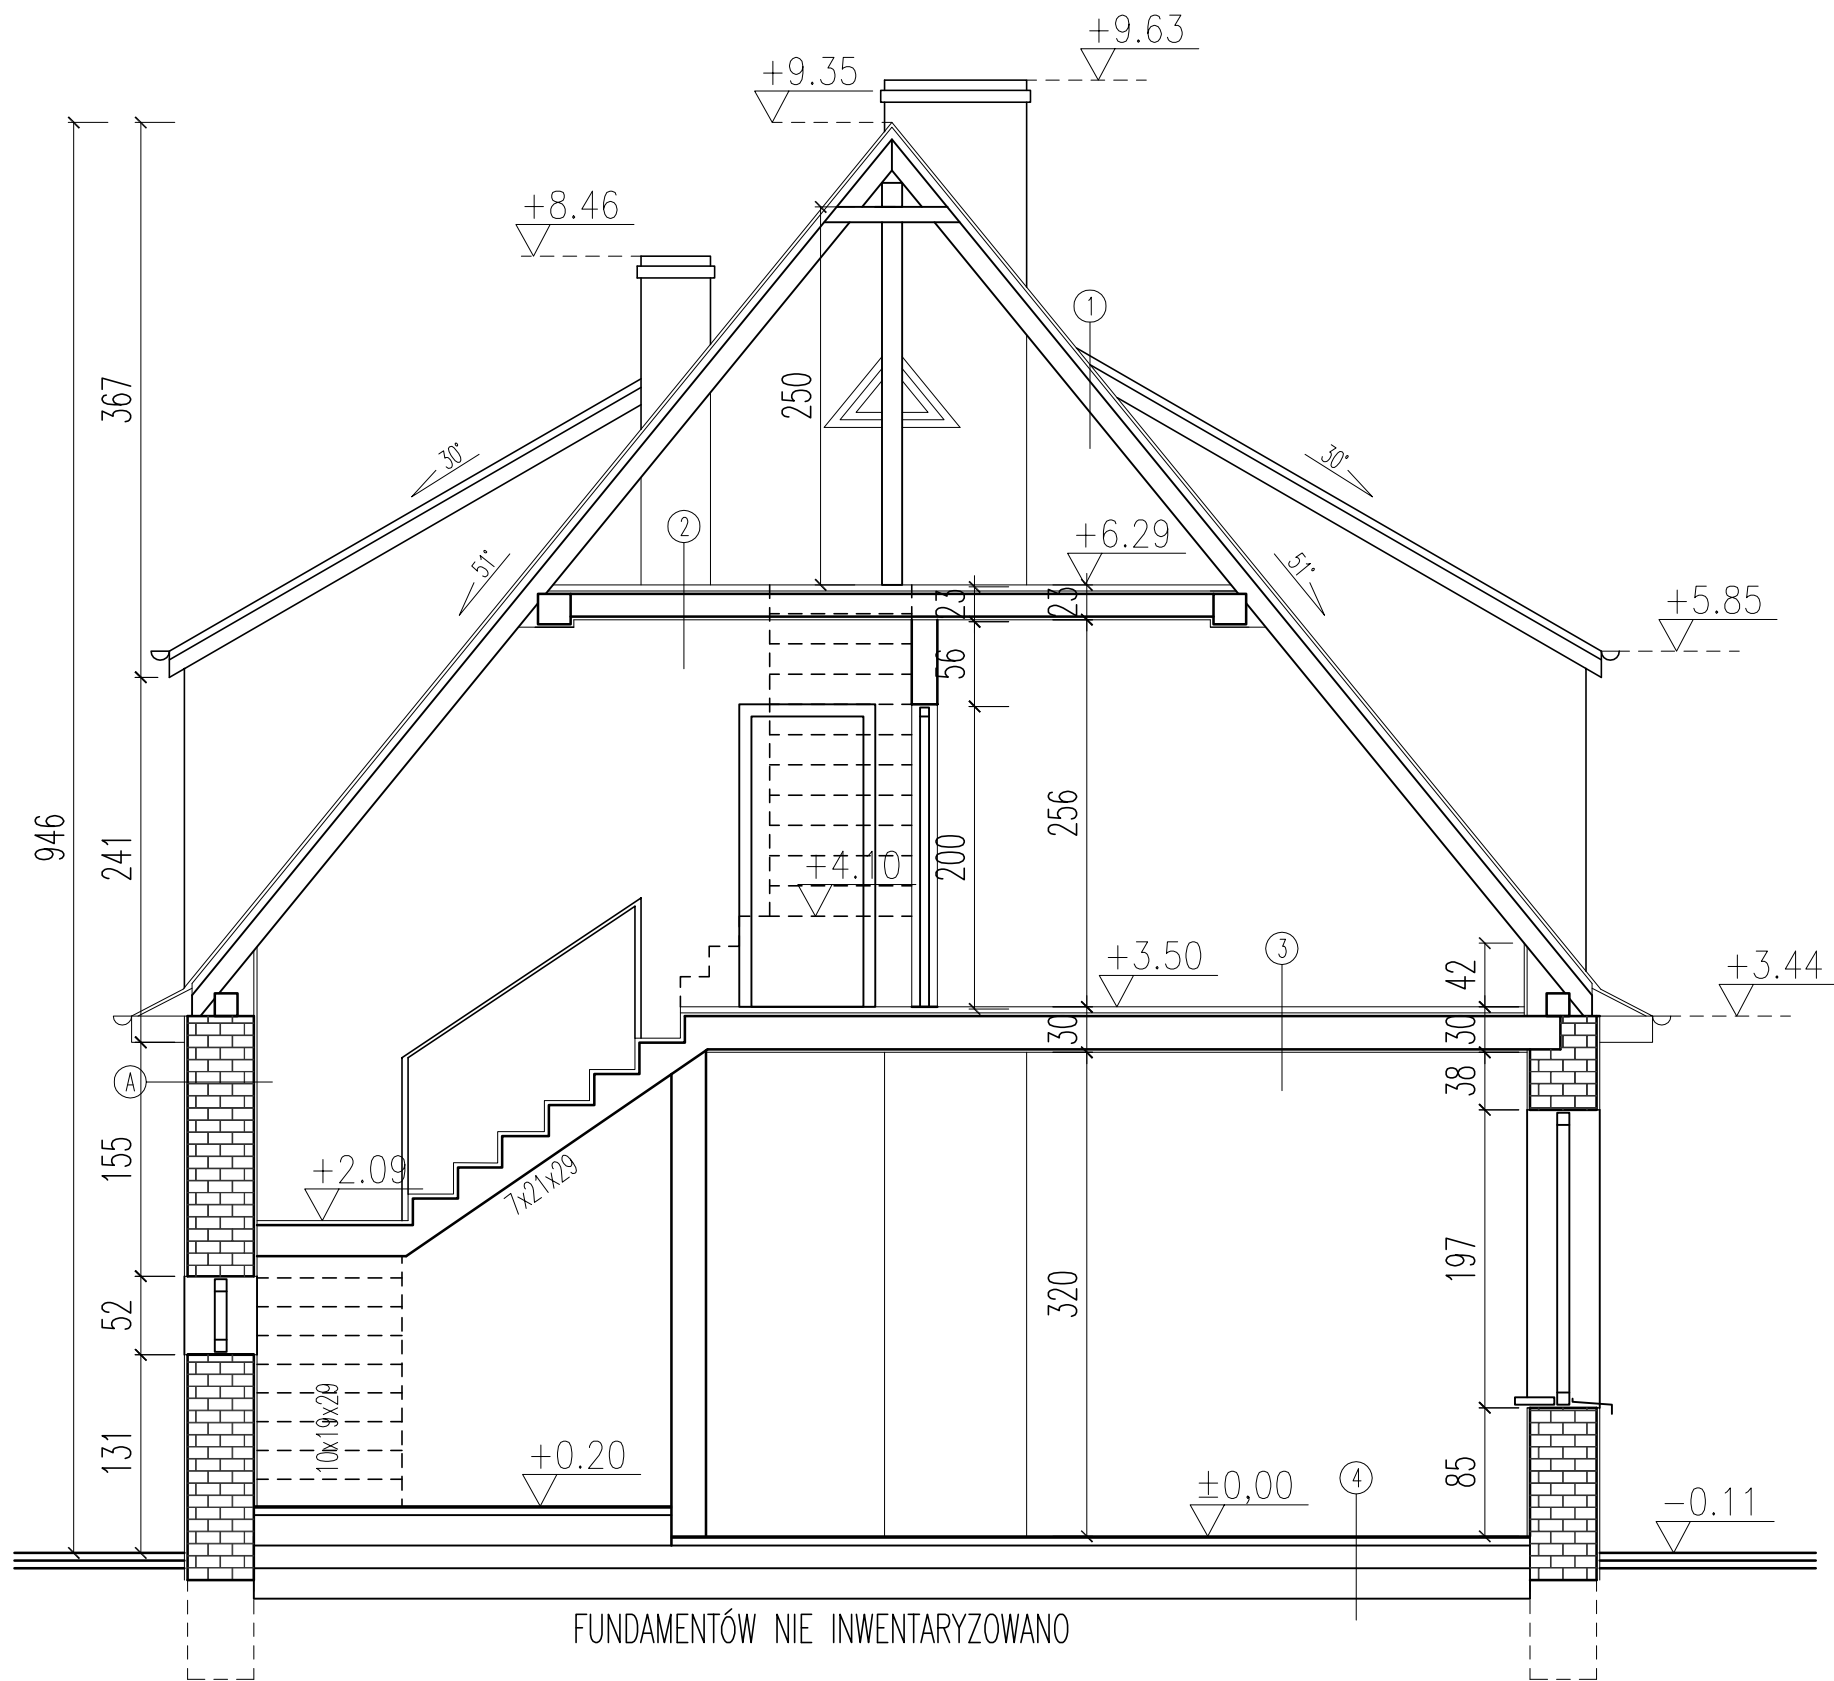

①	dachówka	①	tynk
	łaty		cegła pełna
	krokwie		tynk
②	deskowanie		
	strop drewniany		
	tynk		
③	linoleum		
	deskowanie		
	strop drewniany		
	tynk		
④	linoleum		
	wylewka 5 cm		
	chudy beton 15 cm		
	podsyпка piaskowa 20 cm		

PROJEKT BUDOWLANY ADAPTACJI BUDYNKU	
JACZKÓW 22 NA CELE MIESZKANIOWE	SKALA 1:50
PRZEKRÓJ A-A – INWENTARYZACJA	BRANZA: ARCHITEKTURA
DANE INWESTORA: Gmina CZARNY BÓR 58–379 Czarny Bór, ul. XXX-lecia PRL 18	NR RYSUNKU: I5 czerwiec 2017
ADRES BUDOWY: Jaczków 22 dz. nr 284/5	
PROJEKTOWAŁ: mgr inż. arch. Maciej Pindur 149/02 i 646/86	PODPIS:
Pracownia Projektowa "PIK" s.c. Anna i Maciej PINDUROWIE 44-240 ŻORY, ul. Szeroka 24 tel. 0*32 434-42-20 www.pik.pl e-mail: biuro@pik.pl	