


PRZEKRÓJ B-B

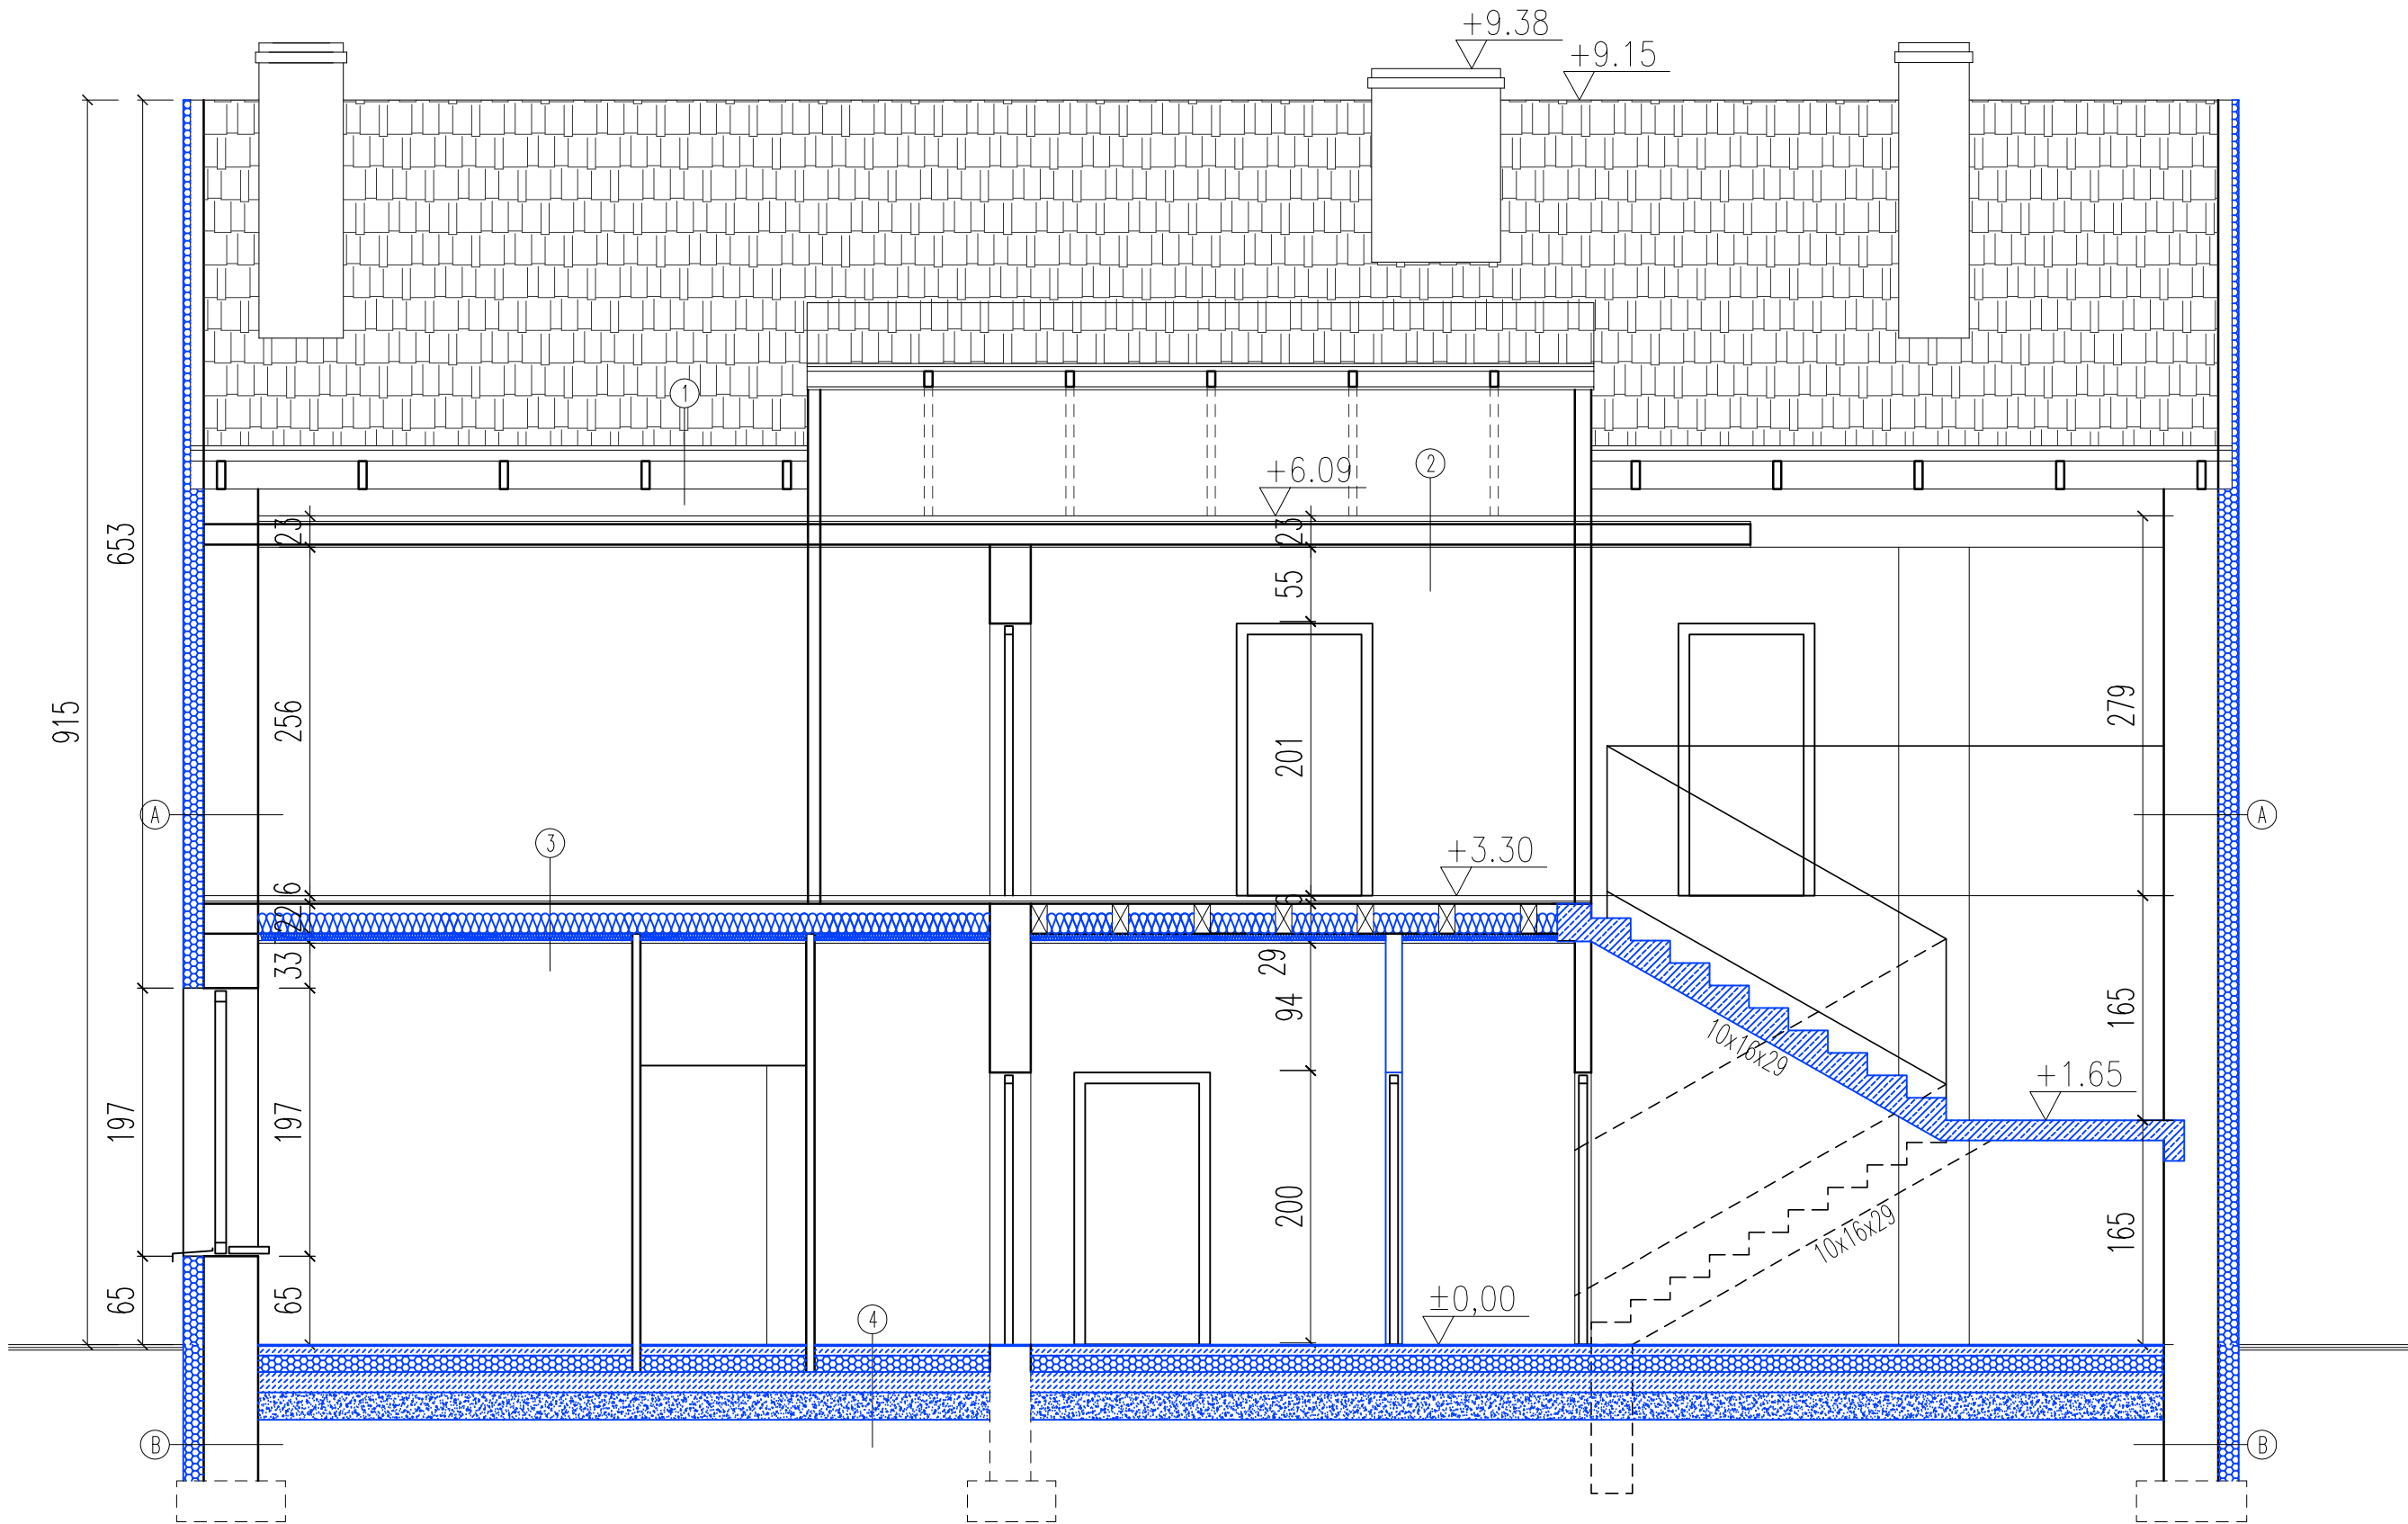

- 1

dachówka istn.
łaty istn.
krokwie istn.
- 2

deskowanie istn.
strop drewniany istn.
tynk istn.
- 3

posadzka i warstwy podkładowe istn.
wełna mineralna gr. 15cm proj.
pomiędzy belkami drewnianymi istn.
stelaż stalowy proj. + wełna mineralna gr. 5cm proj.
paroizolacja – folia PCV proj.
2* płyty GKF gr. 2*12,5 mm proj.
gładź gipsowa + wyprawa malarska proj.
- 4

posadzka proj.
wylewka cem. gr. 7 cm proj.
folia budowlana
styropian XPS gr. 12cm proj.
beton niekonstrukcyjny 15cm proj.
podsypka piaskowo–żwirowa
zagęszczana mechanicznie gr.20cm proj.
grunt rodzimy
- A

tynk silikonowy proj.
styropian EPS gr. 15cm proj.
mur z cegły pełnej istn.
tynk cem.–wap. proj.
- B

folia kubetkowa proj.
wyprawa klejona zbrojona siatką proj.
styropian EPS gr. 15cm proj.
izolacja – 2x masa dyspersyjna
ściana fundamentowa istn.

PROJEKT BUDOWLANY ADAPTACJI BUDYNKU	
JACZKÓW 22 NA CELE MIESZKANIOWE	SKALA 1:50
PRZEKROJ B-B	
DANE INWESTORA: Gmina CZARNY BÓR 58-379 Czarny Bór, ul. XXX-lecia PRL 18	BRANŻA: ARCHITEKTURA
ADRES BUDOWY: Jaczków 22 dz. nr 284/5	NR RYSUNKU: A7
PROJEKTOWAŁ: mgr inż. arch. Maciej Pindur 149/02 i 646/86	PODPIS:
Pracownia Projektowa "PIK"s.c. Anna i Maciej PINDUROWIE 44-240 ŻORY, ul. Szeroka 24 tel. 0*32 434-42-20 www.pik.pl e-mail:biuro@pik.pl	

