


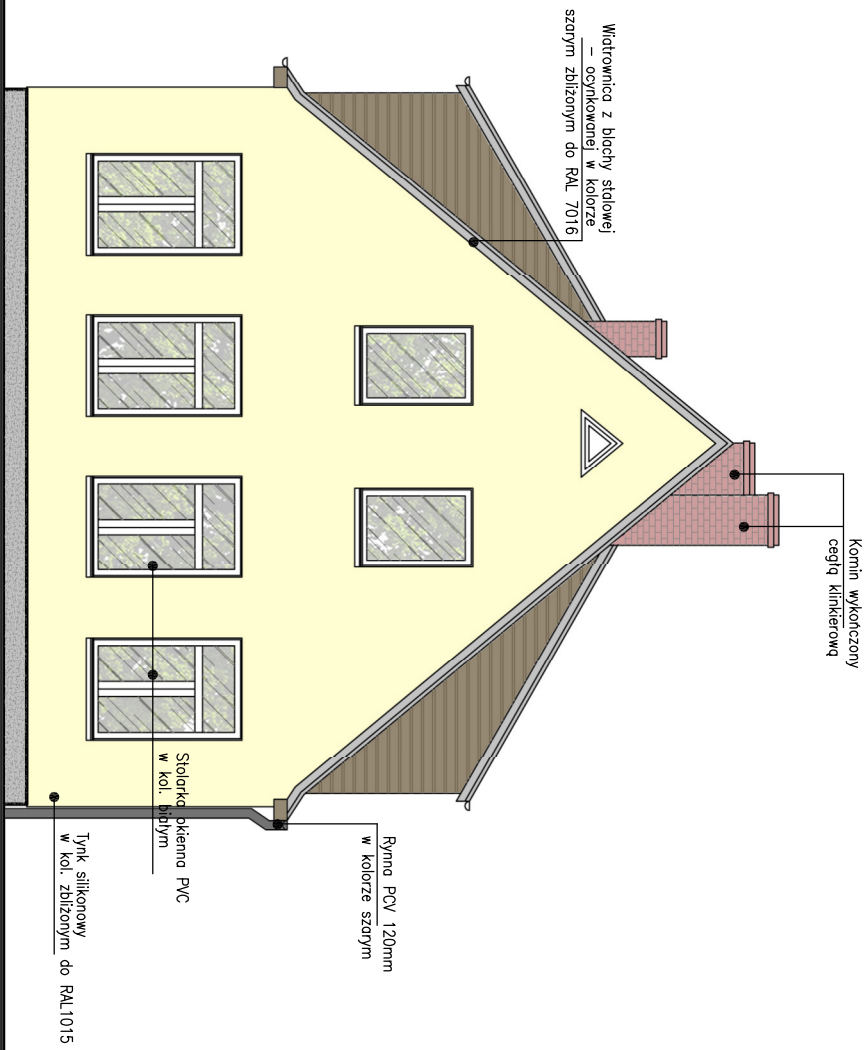

ELEWACJA POŁUDNIOWA

PROJEKT BUDOWLANY ADAPTACJI BUDYNKU	
JACZKÓW 22 NA CELE MIESZKANIOWE	SKALA 1:100
ELEWACJA POŁUDNIOWA	
DANE	BRANŻA:
INWESTORA: Galina CZARNY BÓR	ARCHITEKTURA
ADRES: 58-379 Czorny Bór, ul. XXX-lecia PRL 18	NR RYSUNKU: EA4
BUDOWY: dz. nr 284/5	moj 2017
PROJEKTOWAŁ: mgr inż. arch. Maciej Pindur	PODPIS:
149/02 i 646/86	