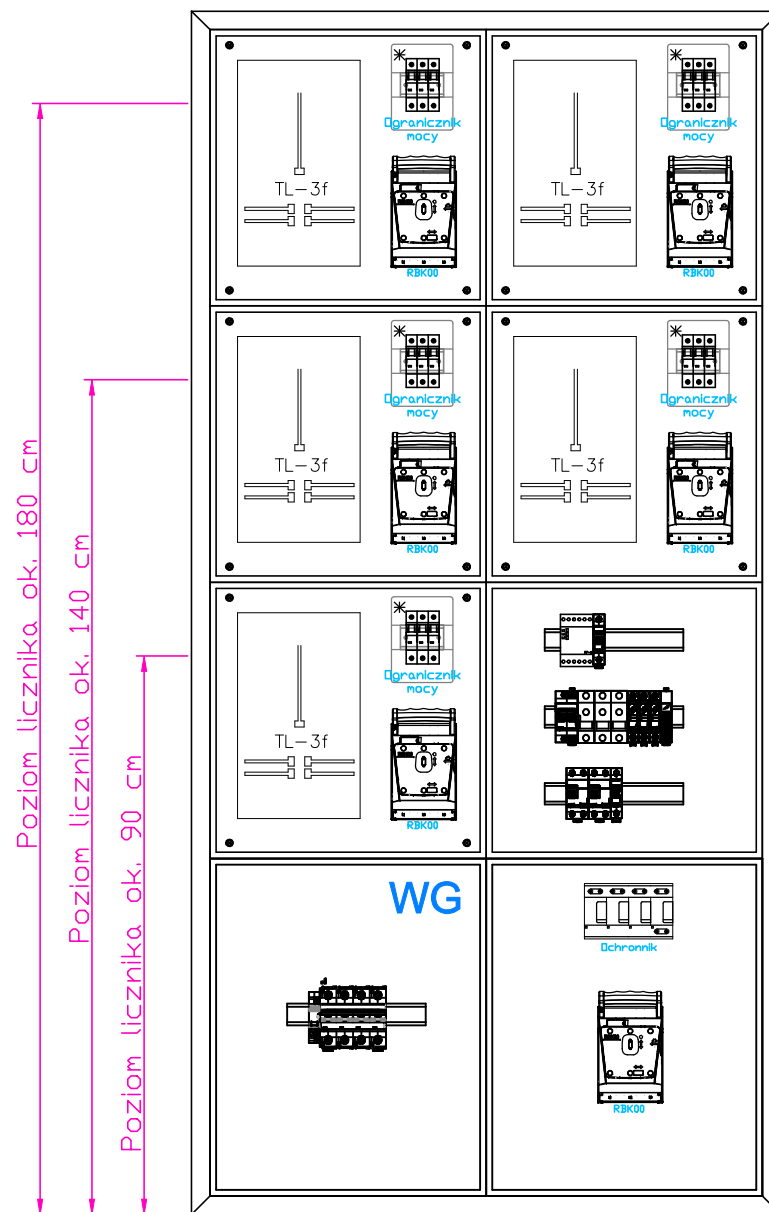
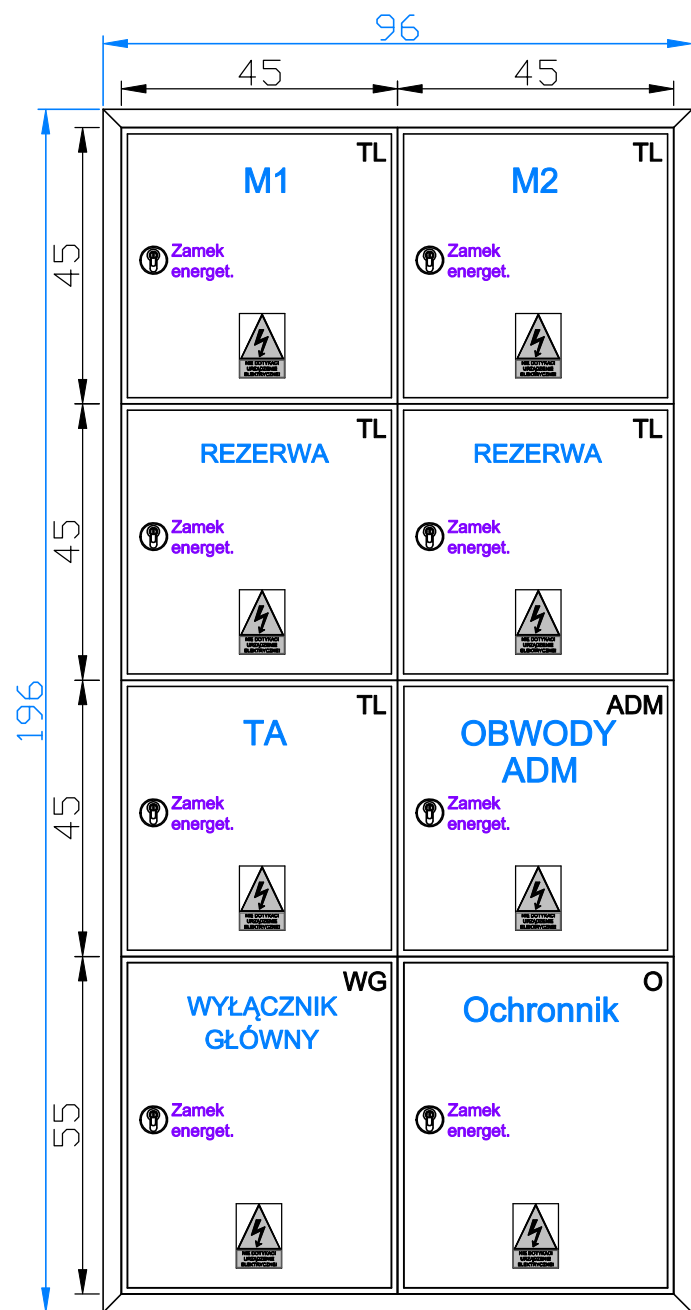


Poziom licznika ok. 180 cm
Poziom licznika ok. 140 cm
Poziom licznika ok. 90 cm

odległość od podłoża

Układ Sieci: TN-S
Ochrona od porażeni:
SZYBKE WYŁĄCZENIE

PROJEKT BUDOWLAN– WYKONAWCZY	
PRZEBUDOWY BUDYNKU JACZKÓW 22 NA CELE MIESZKANIOWE	
PROJEKT BUDOWLANO–WYKONAWCZY	SKALA 1:100
WIDOK ELEWACJI ORAZ ROZMIESZCZENIE ELEMENTÓW TABLICY TLL	BRANŻA: ELEKTRYCZNA
DANE INWESTORA: GMINA CZARNY BÓR ul. XXX-lecia PRL 18 58–379 CZARNY BÓR	NR RYSUNKU: E-05
ADRES BUDOWY: Jaczków 22 dz. nr 284/5	czerwiec 2017
PROJEKTOWAŁ: mgr inż. Tomasz Knapik MAP/0052/P00E/13	PODPIS:
OPRACOWAŁ: mgr inż. Grzegorz Latocha	PODPIS:
Pracownia Projektowa "PIK"s.c. Anna i Maciej PINDUROWIE 44–240 ŻORY, ul. Szeroka 24 tel. 0*32 434–42–20 www.pik.pl e-mail:biuro@pik.pl	